




VZOROVÝ PŘÍČNÝ ŘEZ A-A'

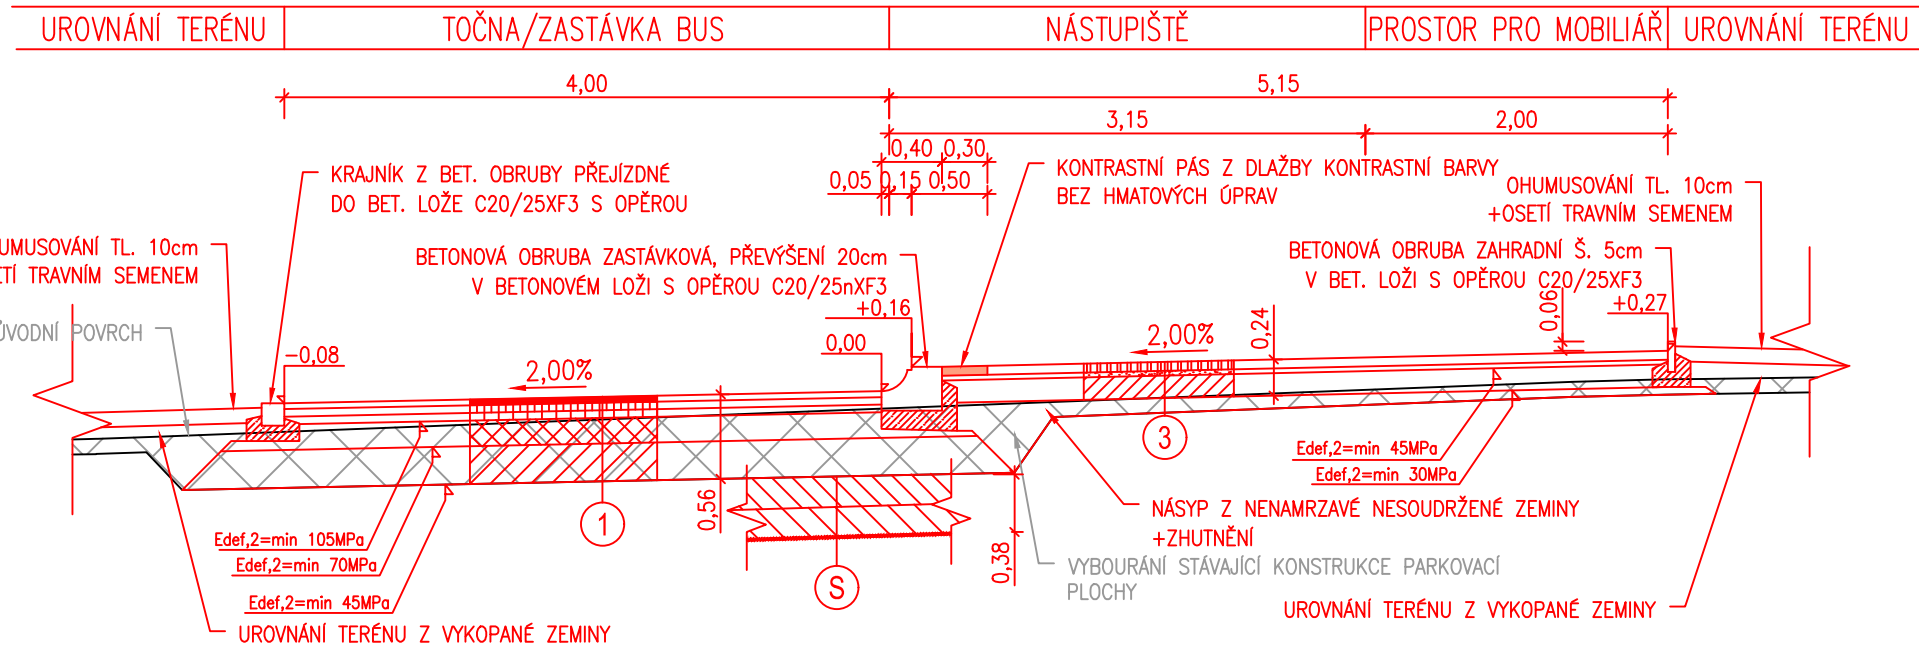


VZOROVÝ PŘÍČNÝ ŘEZ B-B'

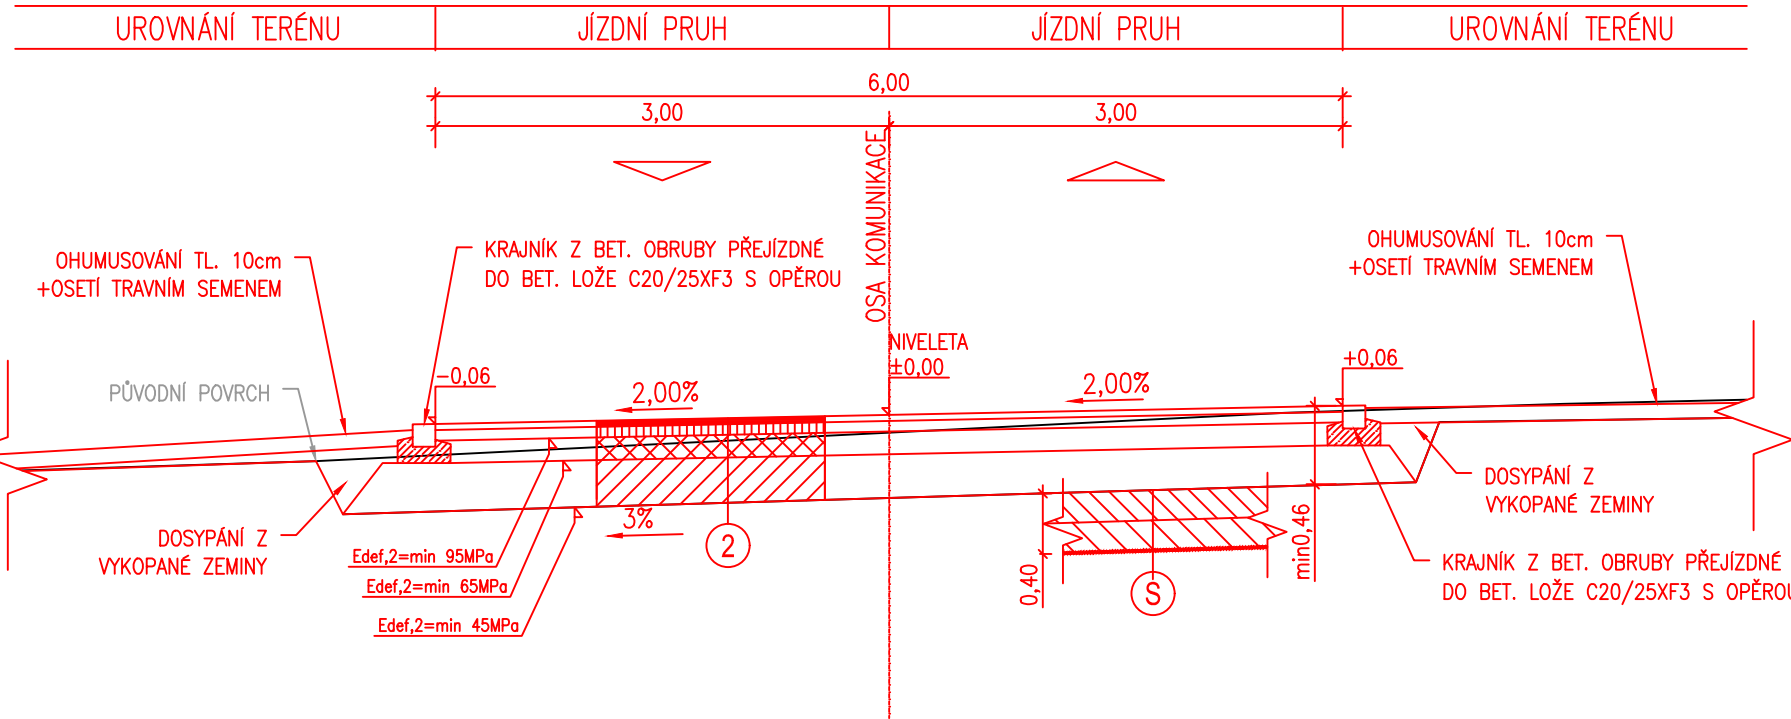

VZOROVÝ PŘÍČNÝ ŘEZ C-C'

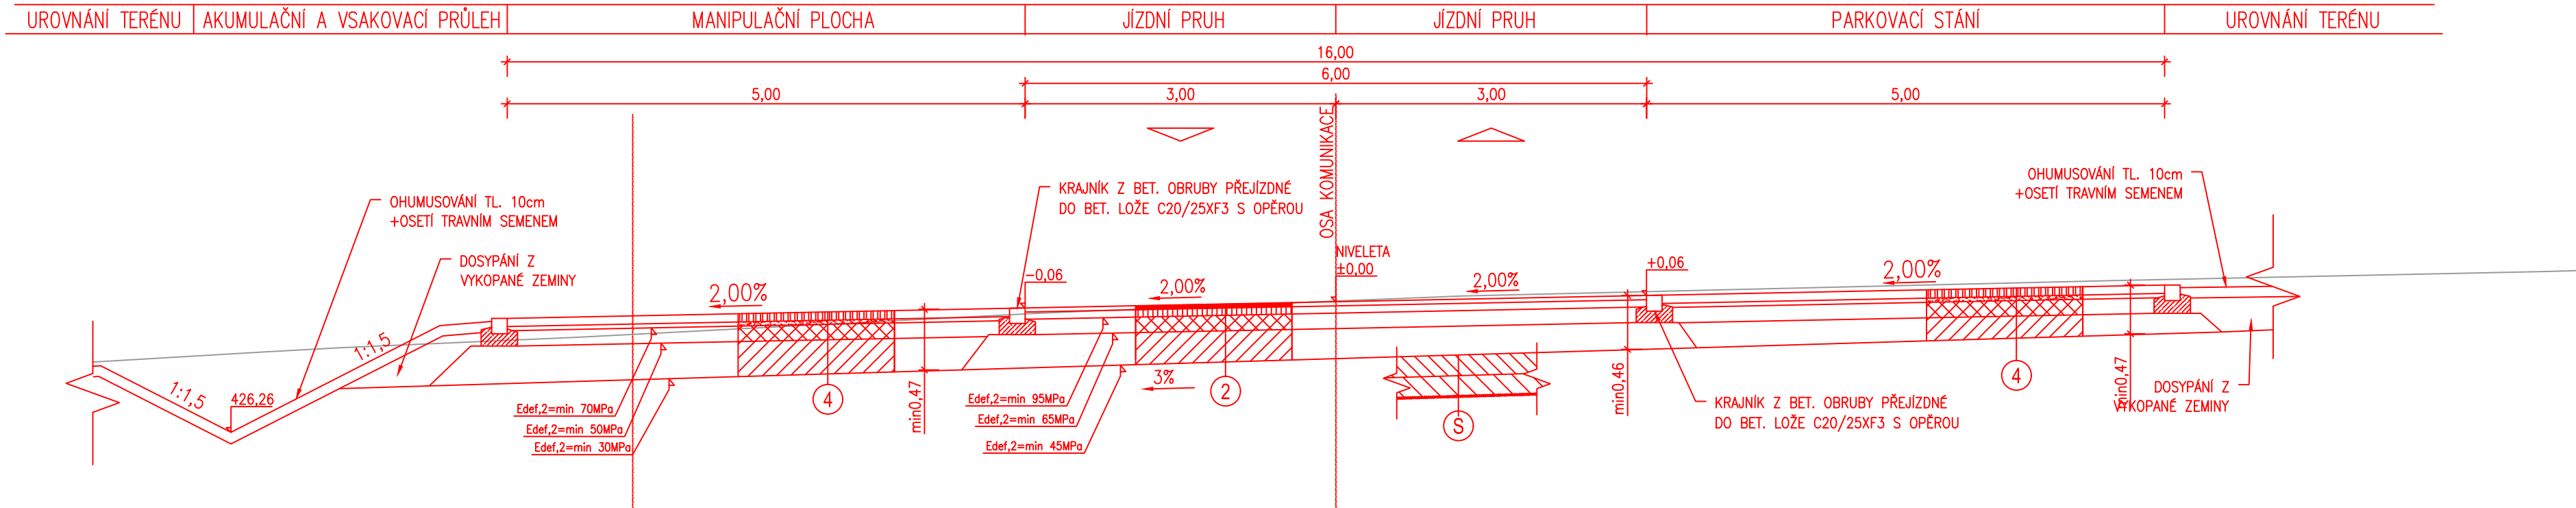

VZOROVÝ PŘÍČNÝ ŘEZ D-D'

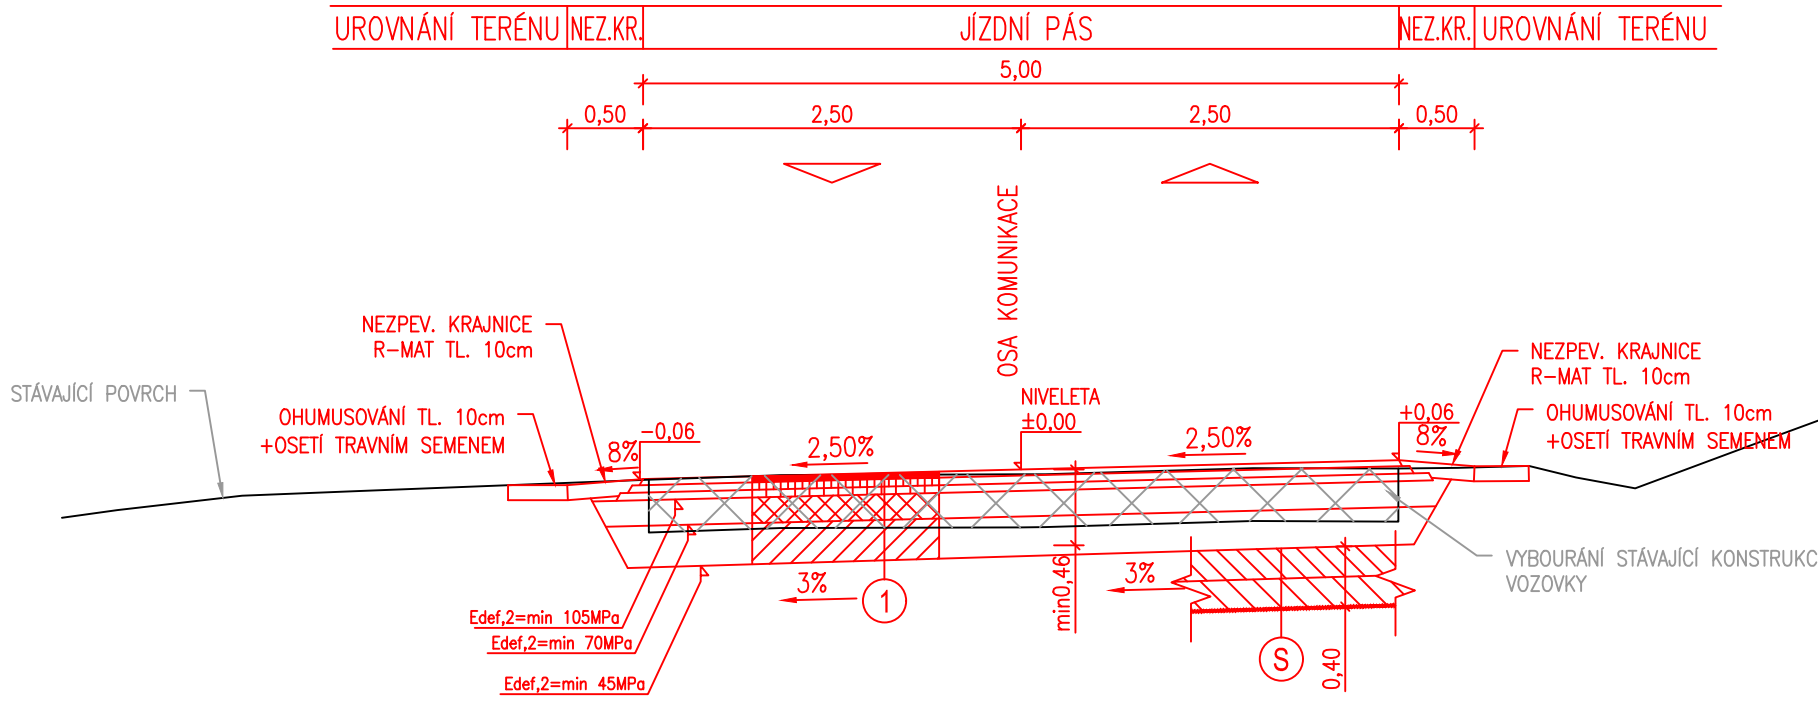

① ÚČELOVÁ KOMUNIKACE, TOČNA
D1-A-1, IV, PIII

ASFALTOVÝ BETON PRO OBRUSNÉ VRSTVY	ACO 11	40 mm	ČSN EN 13108-1
POSTŘÍK SPOJOVACÍ-KATIONAKTIVNÍ EMULZE	PS-C	0,2kg/m ²	ČSN 73 6129
ASFALTOVÝ BETON PRO LOŽNÉ VRSTVY	ACL 16+	50 mm	ČSN EN 13108-1
POSTŘÍK SPOJOVACÍ-KATIONAKTIVNÍ EMULZE	PS-C	0,6kg/m ²	ČSN 73 6129
ASFALTOVÝ BETON PRO PODKLADNÍ VRSTVY	ACP 16+	50 mm	ČSN EN 13108-1
POSTŘÍK INFILTRAČNÍ-KATIONAKTIVNÍ EMULZE	PI-C	1,0kg/m ²	ČSN 73 6129
MECHANICKY ZPEVNĚNÉ KAMENIVO	MZK	170 mm	ČSN 73 6126-1
ŠTĚRKODRT	Šdb	250 mm	ČSN 73 6126-1
CELKEM			560mm

② KOMUNIKACE PARKOVISTĚ
D1-A-1, V, PIII

ASFALTOVÝ BETON PRO OBRUSNÉ VRSTVY	ACO 11	40 mm	ČSN EN 13108-1
POSTŘÍK SPOJOVACÍ-KATIONAKTIVNÍ EMULZE	PS-C	0,6kg/m ²	ČSN 73 6129
ASFALTOVÝ BETON PRO PODKLADNÍ VRSTVY	ACP 16+	70 mm	ČSN EN 13108-1
POSTŘÍK INFILTRAČNÍ-KATIONAKTIVNÍ EMULZE	PI-C	1,0kg/m ²	ČSN 73 6129
MECHANICKY ZPEVNĚNÉ KAMENIVO	MZK	150 mm	ČSN 73 6126-1
ŠTĚRKODRT	Šdb	min200 mm	ČSN 73 6126-1
CELKEM			460mm

③ NÁSTUPIŠTĚ, CHODNÍK
D2-D-1, CH, PIII

ZÁMKOVÁ DLAŽBA ŠEDA	DL	60mm	ČSN 736131
LOŽE-DRCENÉ KAMENIVO 4/8	L	30mm	ČSN 736130
ŠTĚRKODRT	Šdb	150mm	ČSN 736126-1
CELKEM			240mm

④ PARKOVACÍ STÁNÍ
D2-D-1, VI, PIII

ZÁMKOVÁ DLAŽBA ŠEDA	DL	80mm	ČSN 736131
LOŽE-DRCENÉ KAMENIVO 4/8	L	40mm	ČSN 736130
ŠTĚRKODRT	Šdb	150mm	ČSN 736126-1
ŠTĚRKODRT	Šdb	200mm	ČSN 736126-1
CELKEM			470mm

TLOUŠŤKA SPODNÍ PODKLADNÍ VRSTVY ŠD U KONSTRUKCÍ 2 A 4 BUDE UPŘEVNA
TAK, ABY ODPOVÍDALA NAPOJENÍ ZEMNÍCH PLÁNÍ JEDNOTLIVÝCH KONSTRUKCÍ VE
SKLONU 3% A ZÁROVEŇ ODPOVÍDALA ALESPŮJ MINIMÁLNÍ POŽADOVANÉ TLOUŠŤCE

⑤ SANACE PODLOŽÍ

ŠTĚRKODRT 0/32	200mm
ŠTĚRK 32/63	200mm
SEPARAČNÍ GEOTEXILIE*	
CELKEM	400mm

PROJEKTANT: Ing. Jakub Holý	VYPRACOVAL: Ing. Jakub Holý	KONTROLOVAL: Ing. František Haburaj, Ph.D.	ZPRACOVATEL: Ing. František Haburaj, Ph.D. Hradecká 1034 534 01 Holice
INVESTOR: Správa a údržba silnic Pardubického kraje, Doubravice 98, 53353 Pardubice			ČÍSLO ZAKÁZKY:
KRAJ / OBEC: Pardubický kraj / Jevíčko			FORMATY: 4 x A4
STAVBA:			DATUM: 1.2025
PARKOVISTĚ SANATORIUM JEVIČKO			PARÉ:
STAVEBNÍ OBJEKT: SO 101 - PARKOVISTĚ			STUPĚŇ: PDPS
NÁZEV PŘÍLOHY:			MĚŘÍTKO: 1:50
VZOROVÉ PŘÍČNÉ ŘEZY			ČÁST: D.1.1
DOKUMENTAČNÍ LZE UŽÍVAT POUZE VE SMYSLU PŘÍSLUŠNÉ SMLOUVY O DÍLO, VÝKRES, ČI JEHO ČÁSTI, MŮŽE BÝT KOPÍROVÁN NEBO JINÝM ZPŮSOBEM ROZŠŘOVÁN POUZE PO PŘEDCHOZÍM SOUHLASU ZPRACOVATELE.			PŘÍL. Č.: 2.3