




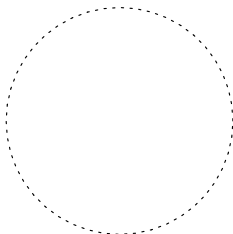
KATASTRÁLNÍ SITUAČNÍ VÝKRES
1:1000

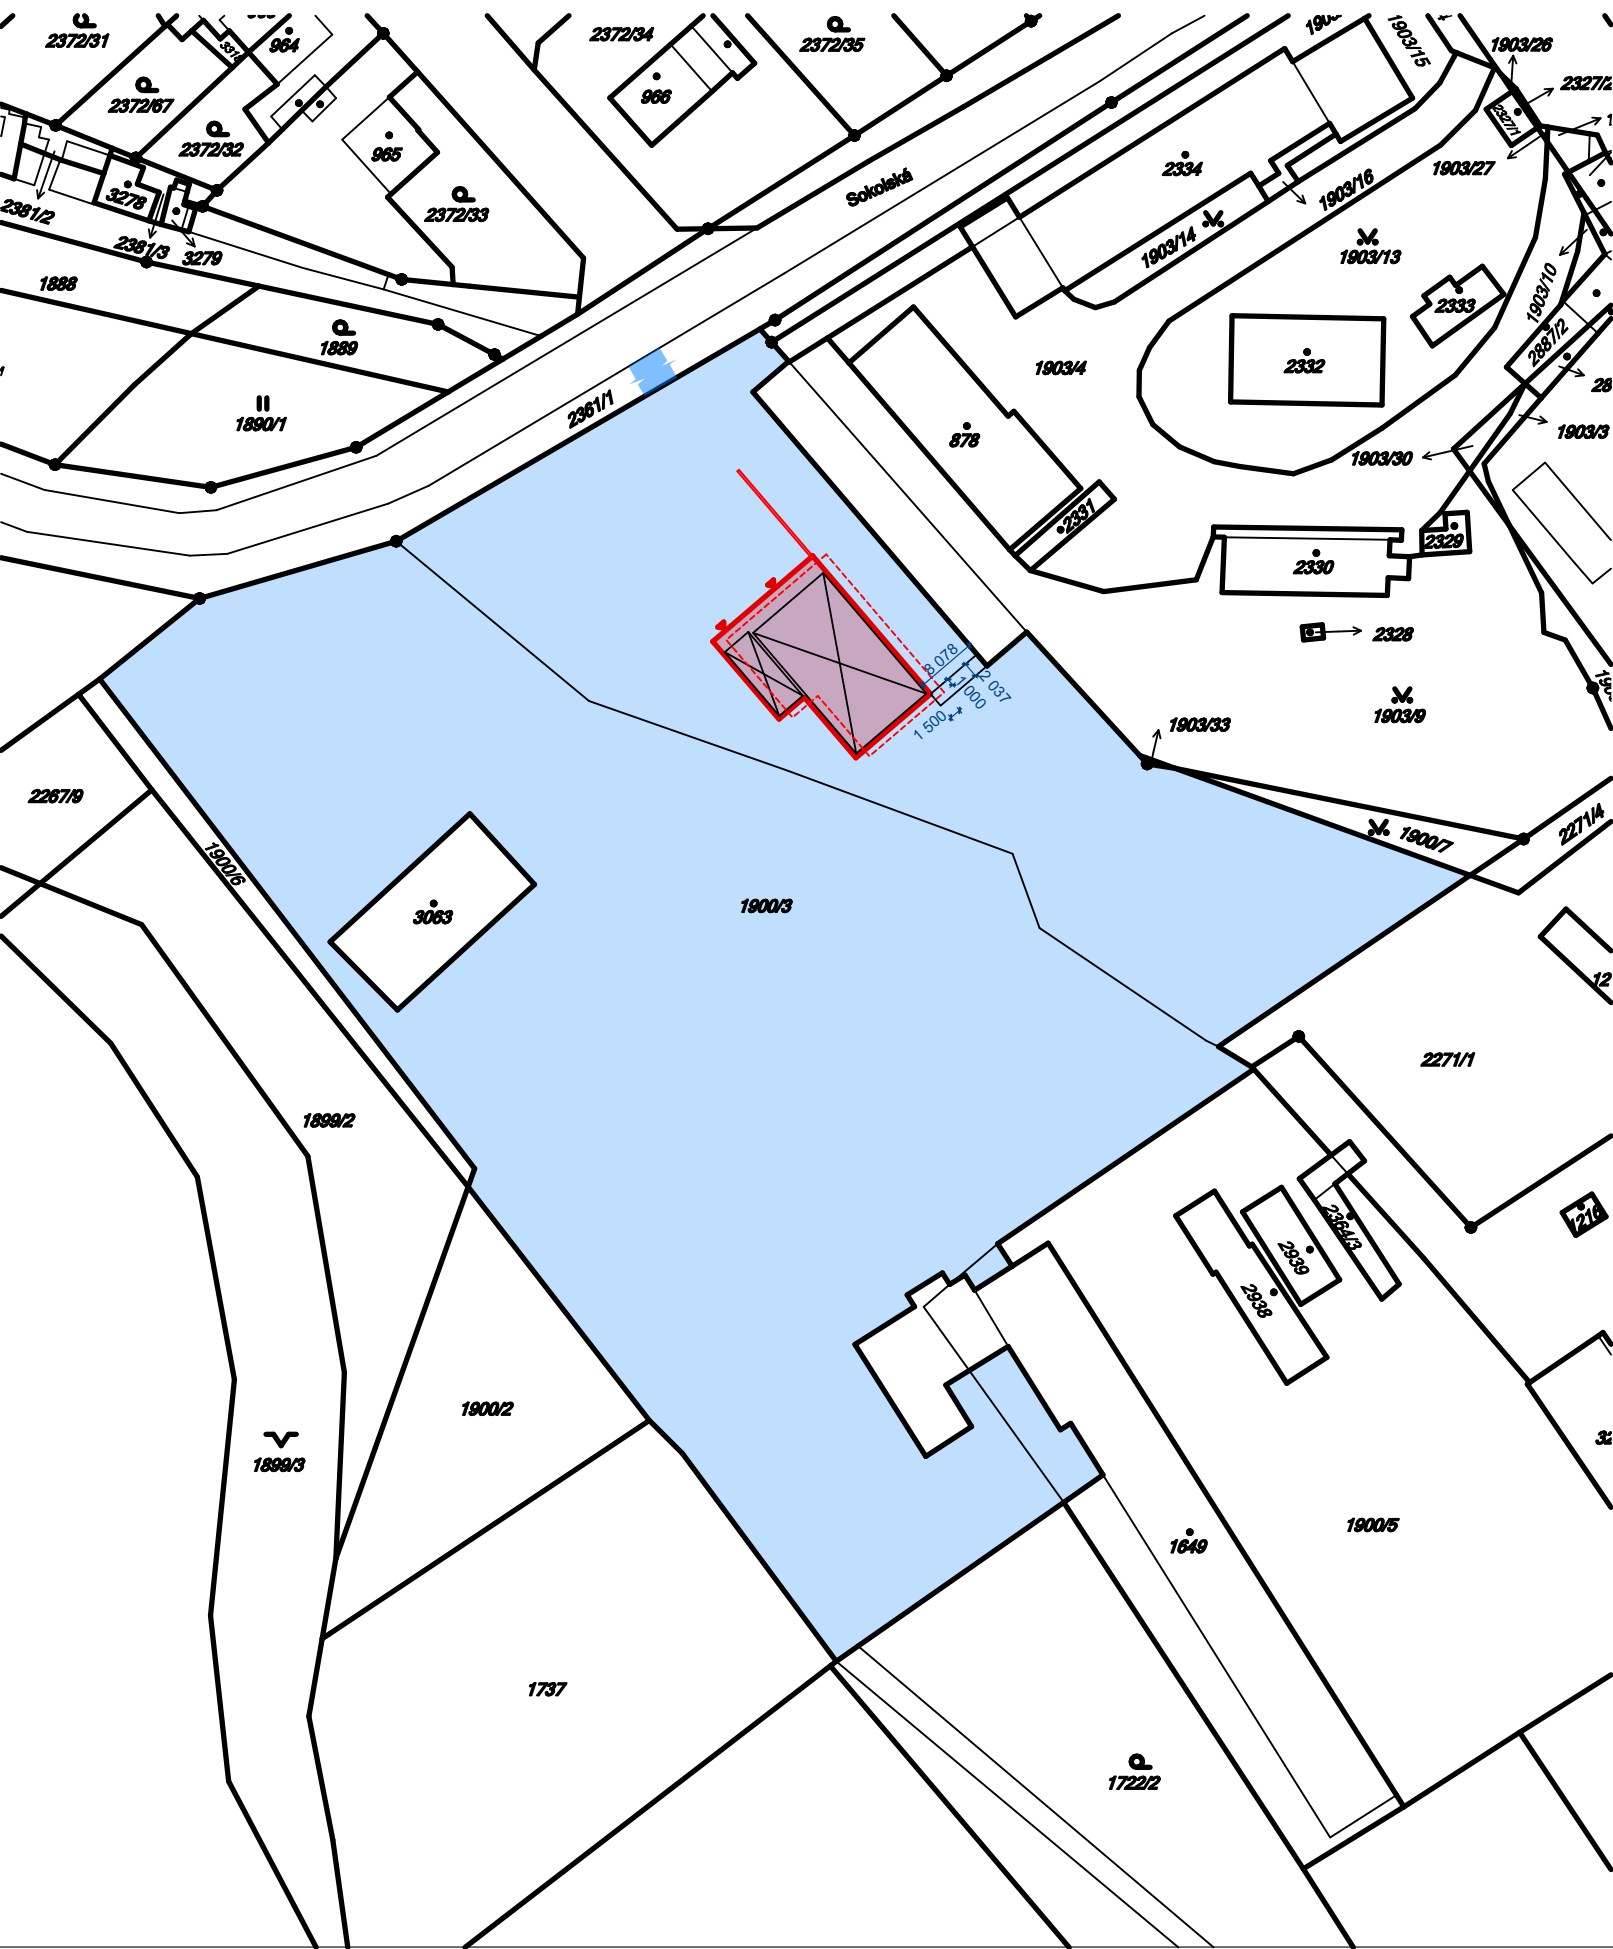

LEGENDA PLOCH:

- OBJEKT VÝSTAVBY - SKLADOVACÍ HALA
- PLOCHA STAVEBNÍHO POZEMKU - STAVBA SKLADOVACÍ HALY
- PLOCHA STAVEBNÍHO POZEMKU - NAPOJENÍ KANALIZACE
- PŮVODNÍ OBRYŠ OBJEKTU HALY

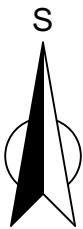

Název stavby:						HALA NA SŮL LITOMYŠL							
Místo stavby:						k.ú. Litomyšl, areál SÚS Litomyšl, p.č. 1900/3, p.č. 2361/1							
Objednatel:						Správa a údržba silnic Pardubického kraje, Doubravice 98, 533 53 Pardubice							
Generální projektant:			APOLO CZ s.r.o., Tyršova 155, 572 01 Polička			<div></div> <div><div>APOLO CZ s.r.o.</div><div>Tyršova 155,</div><div>572 01 Polička</div><div>+ 420 461 722 204</div><div>apoloc@apolocz.cz</div><div>www.apolocz.cz</div></div>			Autorizační razítko: 				
Autor návrhu:			-										
HIP:			Ing. Karel Marek										
Projektant:			Ing. Karel Marek										
Zodp. projektant:			Ing. Martin Kozáček										
Kraj:		Pardubický		Formát		2 A4		Číslo zakázky:		P3616			
Stav. úřad:		Litomyšl		Revize:		00		Datum		03/2018			
Stupeň PD:						DOKUMENTACE ZMĚNY STAVBY PŘED DOKONČENÍM							
Část:						Označení přílohy:						Číslo paré:	
C - SITUACE STAVBY						C.03							
Obsah přílohy:						Měřítko:							
KATASTRÁLNÍ SITUAČNÍ VÝKRES						1:1000							