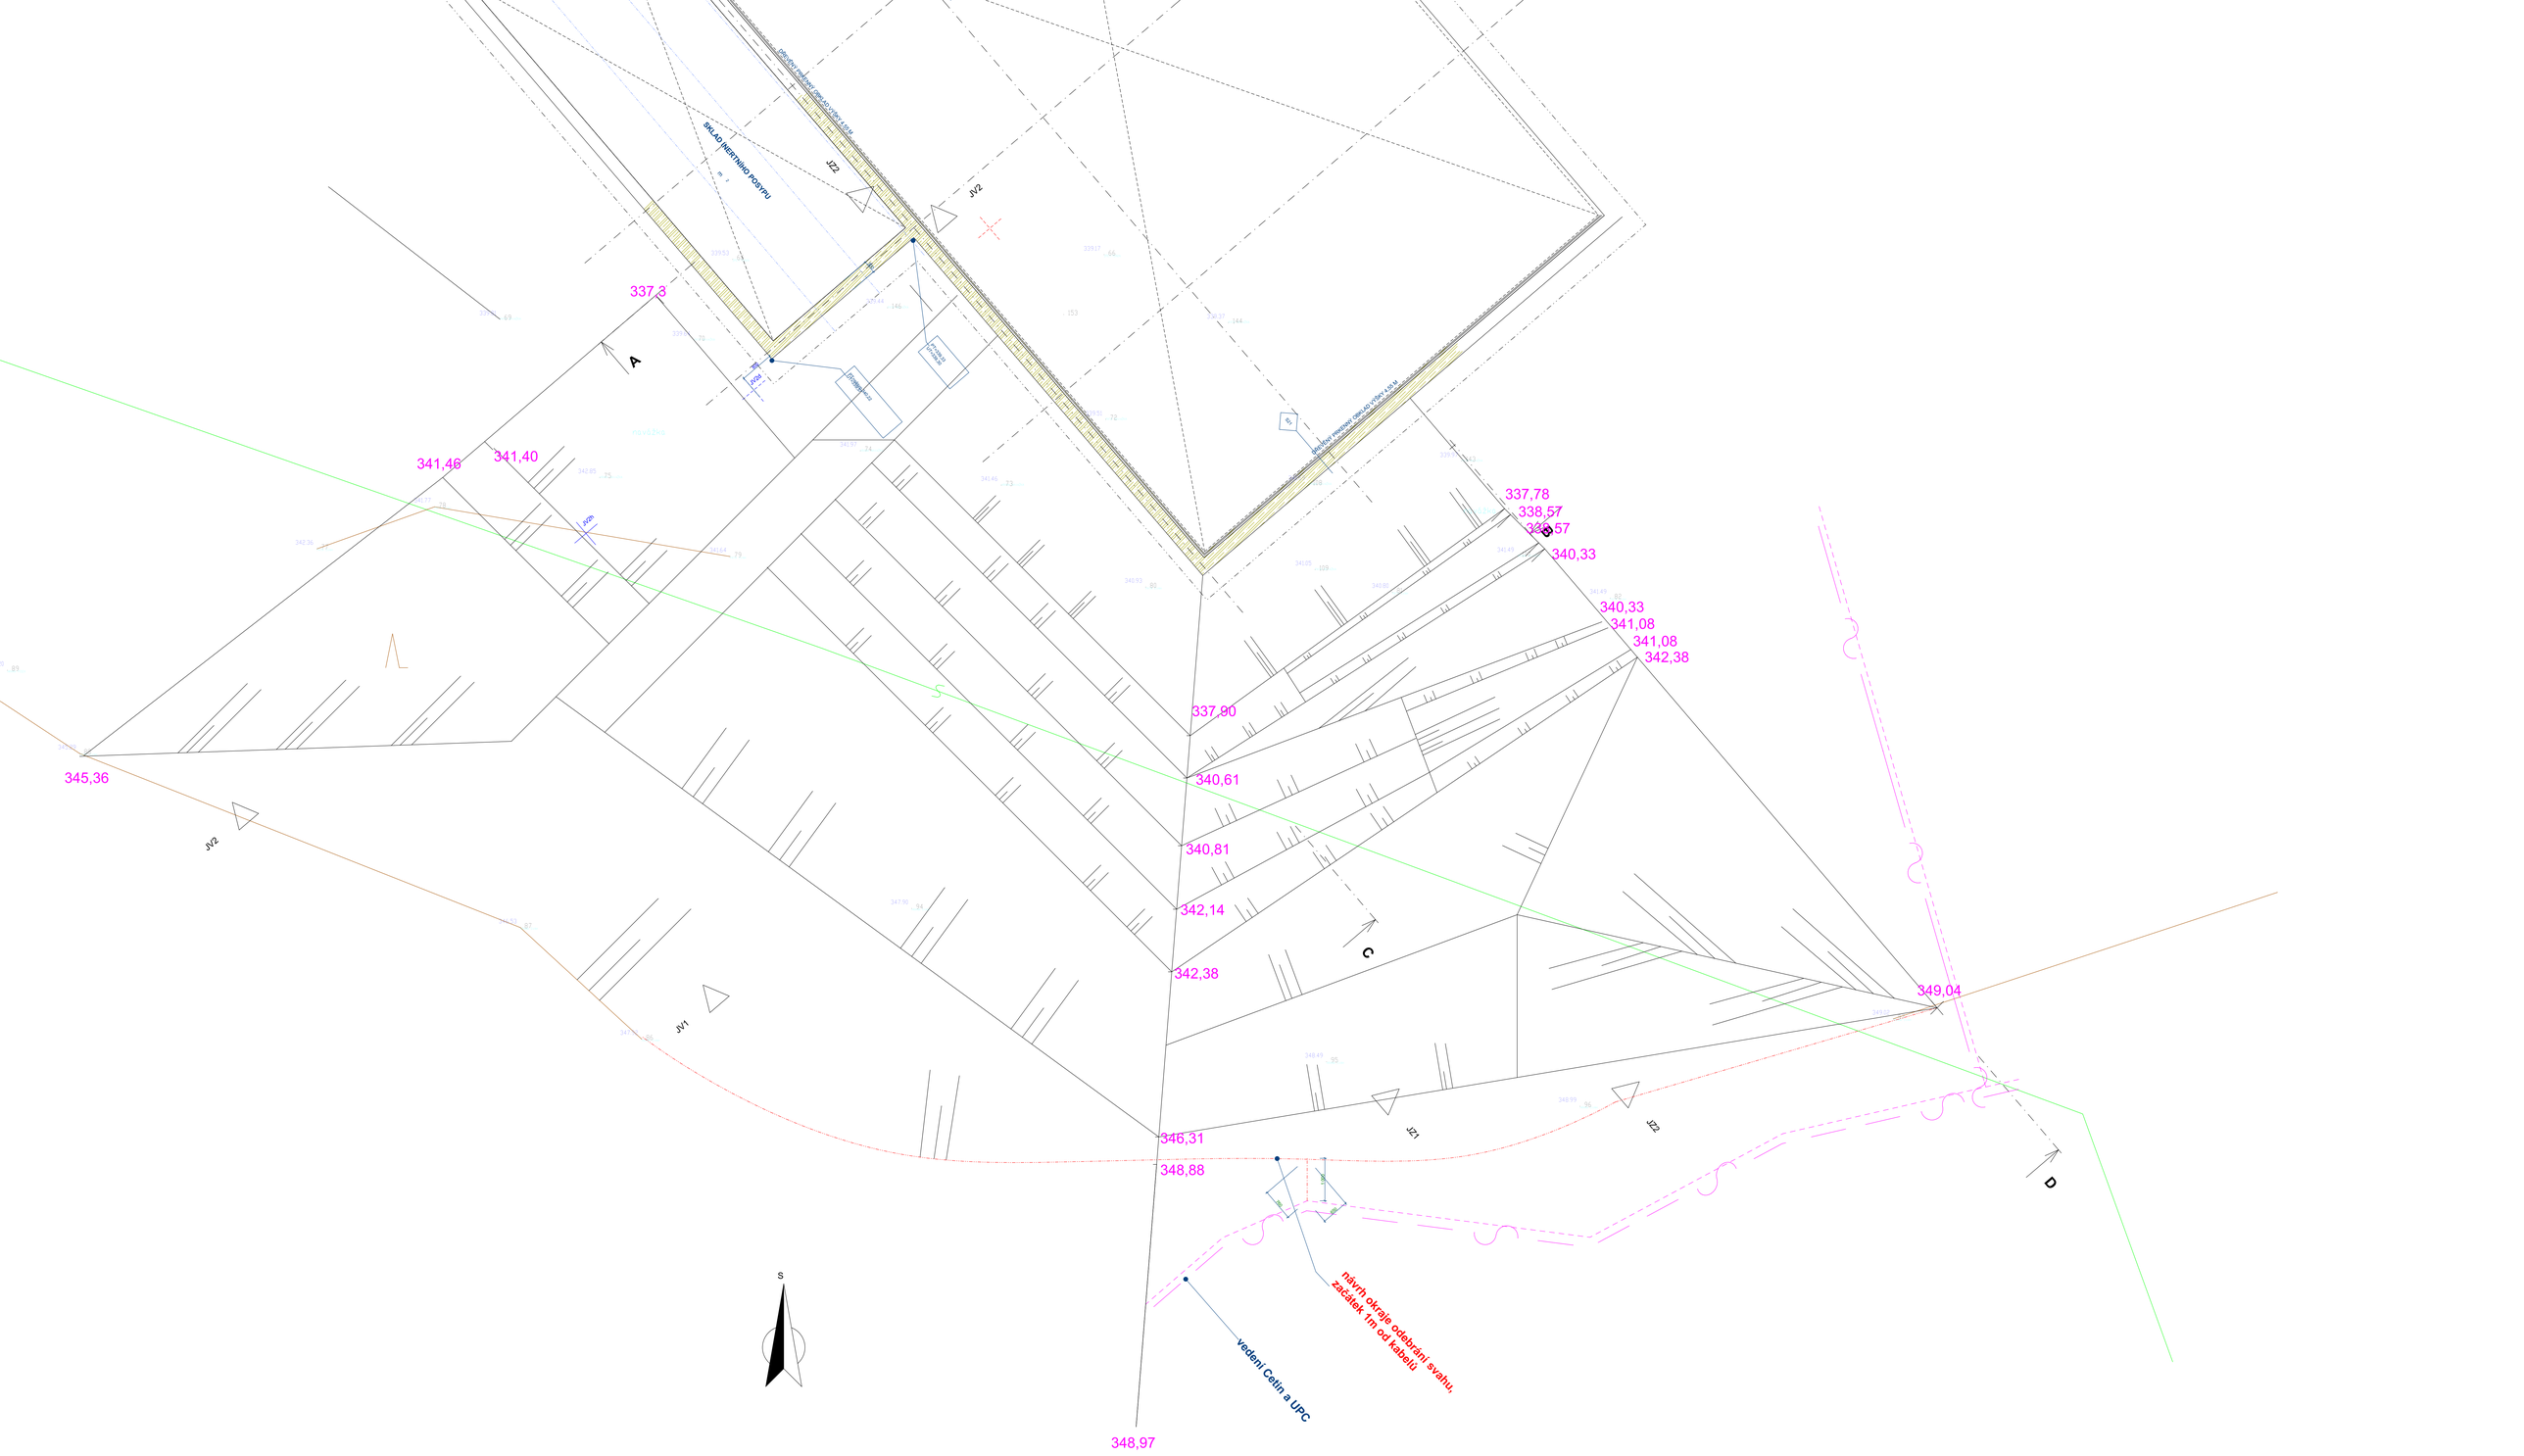

Před začátkem výkopových prací je nutno vytyčit stávající inženýrské sítě a při práci dodržet jejich ochranná pásma.

Název stavby:	**HALA NA SŮL LITOMYŠL**		
Místo stavby:	k.ú. Litomyšl, areál SÚS Litomyšl, p.č. 1900/3, p.č. 2361/1		
Objednatel:	**Správa a údržba silnic Pardubického kraje, Doubravice 98, 533 53 Pardubice**		
Generální projektant:	**APOLO CZ s.r.o., Tyršova 155, 572 01 Polička**		Autorizační razítko:
Projektant:	Ing. Jiří Vacek, Ph.D.	GKIP Litomyšl s.r.o. Toulovcovo nám.156, Litomyšl 570 01 IČ:06147623,DIČ: CZ06147623	
Zodp. projektant:	Ing. Jiří Vacek, Ph.D.		
Kraj:	Pardubický	Formát: 10x A4	
Stav. úřad:	Litomyšl	Datum: 03/2018	
Stupeň PD:	**Dok. změny stavby před dokončením**	Č. zakázky: P3616	
Název výkresu:	**VÝKRES VÝKOPŮ**	Označení přílohy: **D2-04**	Měřítko: **1:50**
			Č. paré:

APOLO CZ s.r.o.
Tyršova 155,
572 01 Polička
+420 461 722 294
apolo@apolocz.cz
www.apolocz.cz