



VÝKRES ZPRACOVÁN JAKO PODKLAD PRO ZPRACOVATELE VÝROBNÍ PROJEKTOVÉ DOKUMENTACE OCELOVÉ KONSTRUKCE HALY.

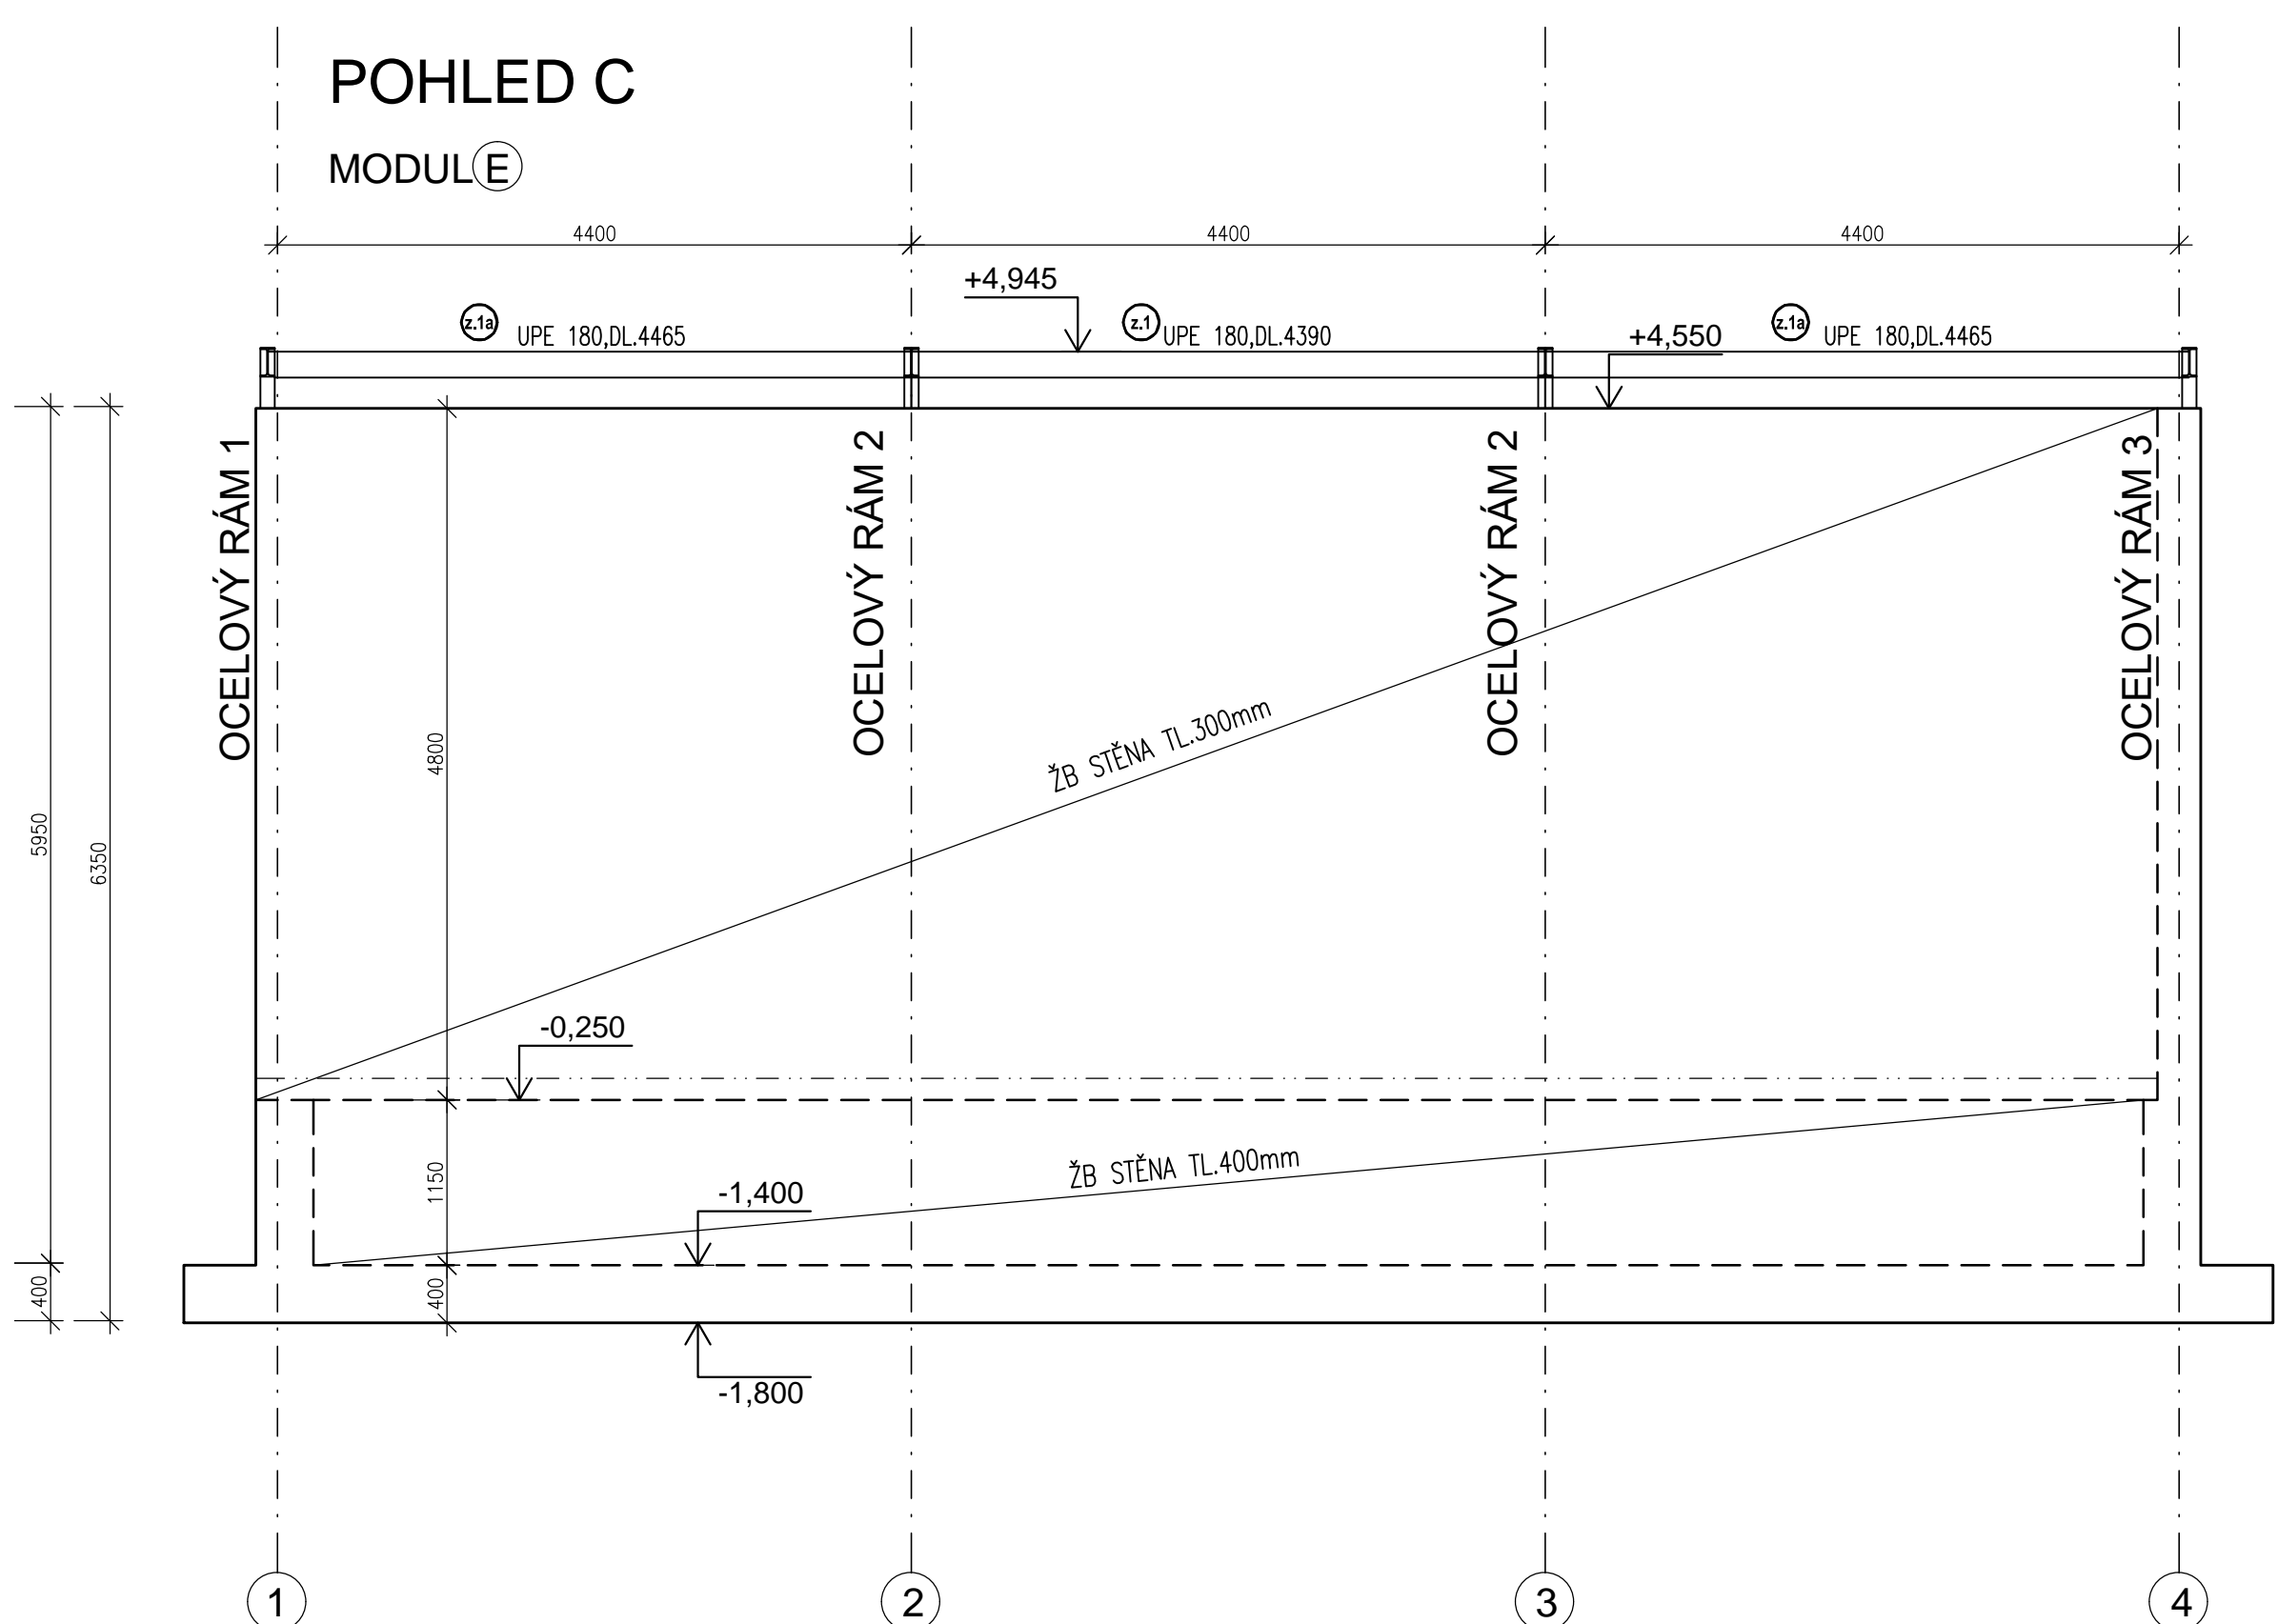

LEGENDA MATERIÁLŮ:  
OCELOVÉ KONSTRUKCE:  
OCEL S 235 JR G2  
ELEKTRODY E-B 121  
NOSNÁ OCELOVÁ K-ČE HALY BUDE OŠETŘENA NÁTEROVÝM SYSTÉMEM PRO KATEGORII KORÓZNÍ AGRESIVITY C4 - VYSOKÁ ŽIVOTNOST NÁTERU STŘEDNÍ M - 5 AŽ 15 LET DLE ISO 12944.  
ŽB MONOLITICKÉ KONSTRUKCE:  
ZÁKLADOVÁ DESKA MONOLITICKÁ:  
BETON C30/37  
OCEL: B500B (10505)  
KRYTÍ: - 35 mm  
ŽELEZOBETONOVÉ STĚNY:  
BETON C30/37 XC4, XF3, XA3  
OCEL: B500B (10505)  
KRYTÍ: - 35 mm  
OPĚRNÁ STĚNA  
BETON C20/25  
OCEL: B500B (10505)  
KRYTÍ: - 35 mm

VÝKAZY OCELI SAMOSTATNĚ			
0,000 = ÚROVEŇ ČISTÉ PODLAHY 1.NP = 339,20 m.n.m. BpV			
Název stavby:			
HALA NA SÚL LITOMÝŠL			
Místo stavby:			
k.ú. Litomyšl, areál SÚS Litomyšl, p.č. 1900/3, p.č. 2361/1			
Objednatel:			
Správa a údržba silnic Pardubického kraje, Doubravice 98, 533 53 Pardubice			
Generální projektant:		Autorizovaný razítko:	
APOLO CZ s.r.o., Tyršova 155, 572 01 Polička			
Autor návrhu: -		APOLO CZ s.r.o. Tyršova 155, 572 01 Polička +420 441 722 004 mailto:info@apolo.cz www.apolo.cz	
HPř: Ing. Karel Marek			
Projektant: Ing. Jan Jiráček			
Zodp. projektant: Ing. Jan Jiráček			
Kraj:	Pardubický	Formát:	12 A4
Stav. úřad:	Litomyšl	Revize:	00
Číslo zakázky:	P3616		
Datum:	03/2018		
Stupeň PD:	DOKUMENTACE ZMĚNY STAVBY PŘED DOKONČENÍM		
Objekt:	D1-01 HALA		
Označení přílohy:	D1-01-2.2.7		
Část:	D1-01-2 STAVEBNĚ KONSTRUKČNÍ ČÁST		
Číslo par:	1:50		
Obsah přílohy:	OCELOVÁ KONSTRUKCE - OCELOVÝ RÁM 5, POHLEDY A,B,C		