



ŘEZY
1:100


ŘEZ A-A = geol. řez 1-1
1:100

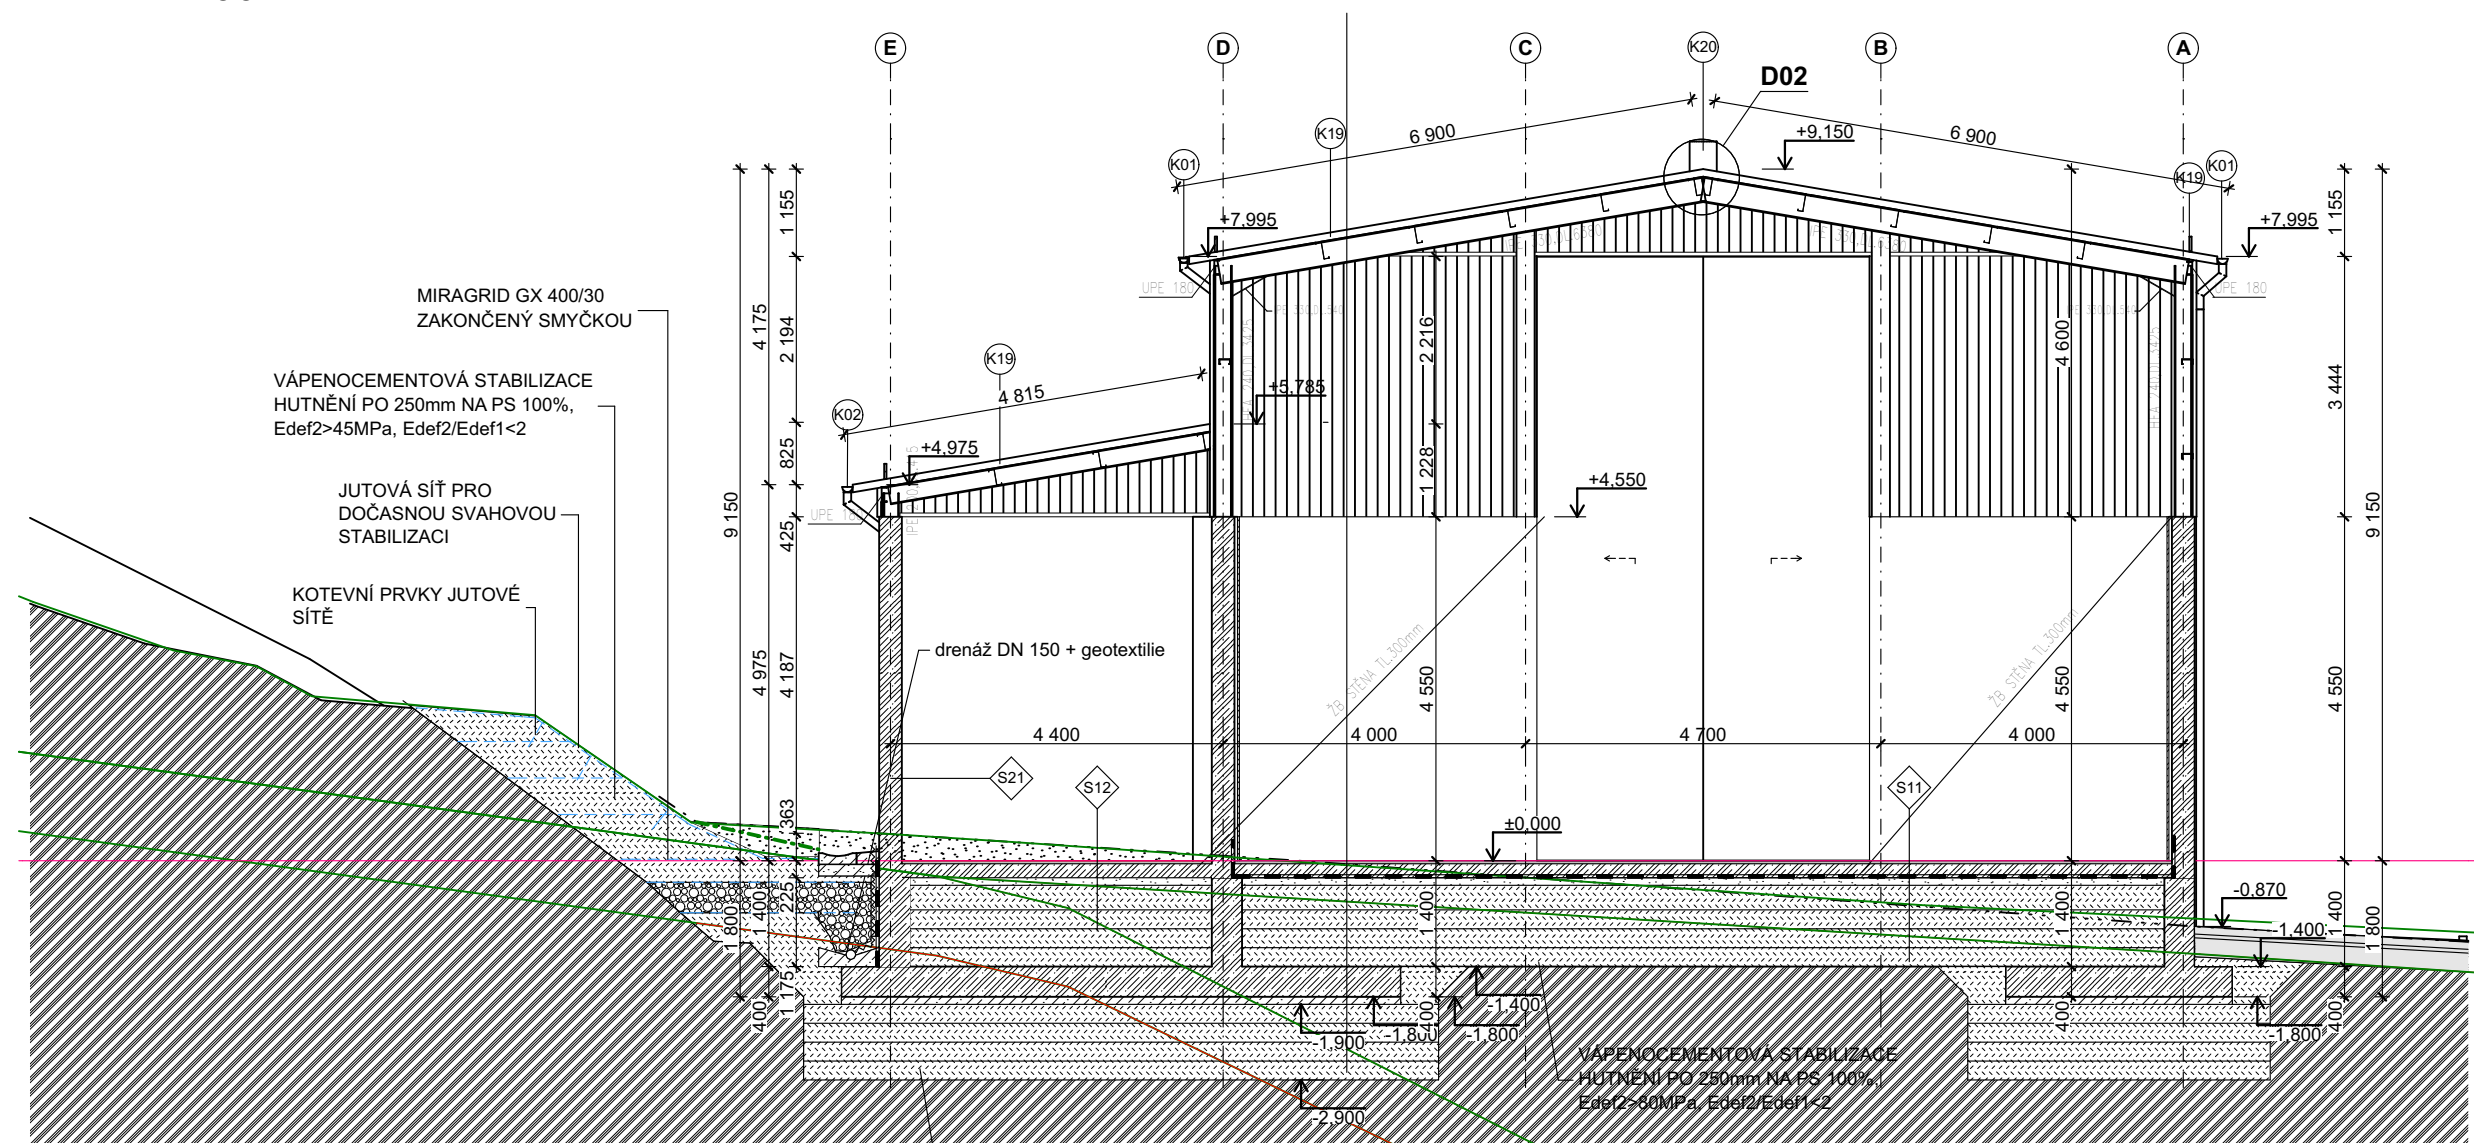


ŘEZ C-C
1:100

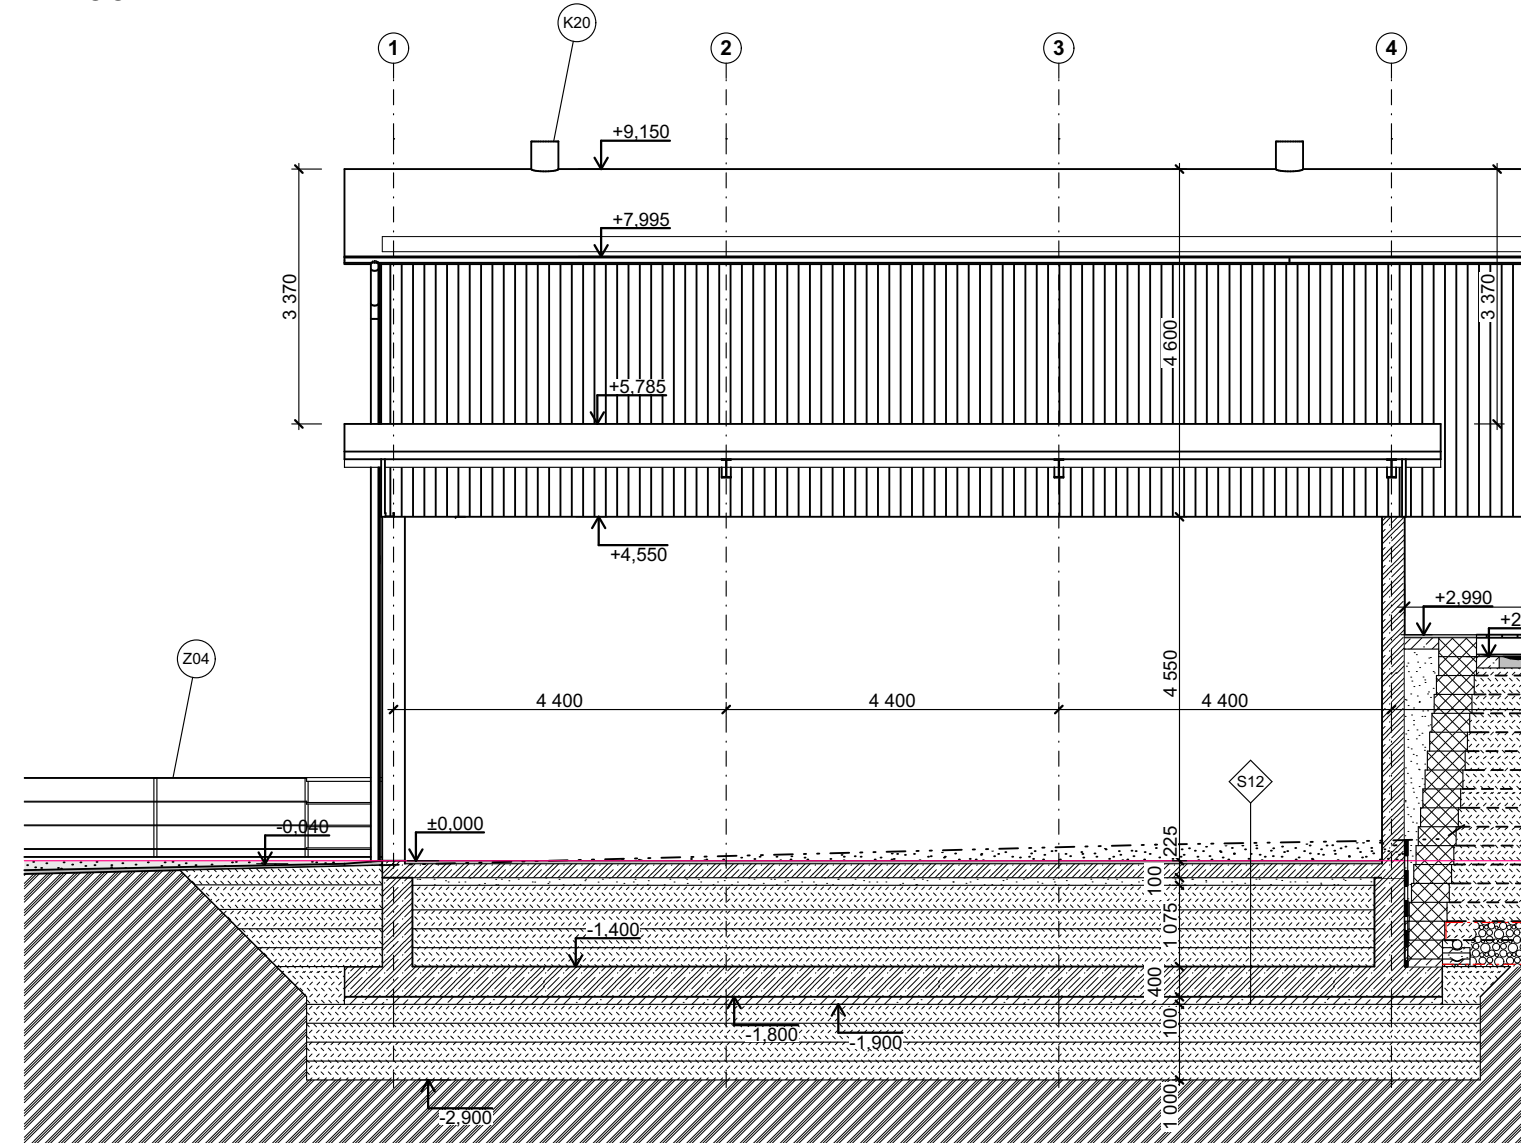



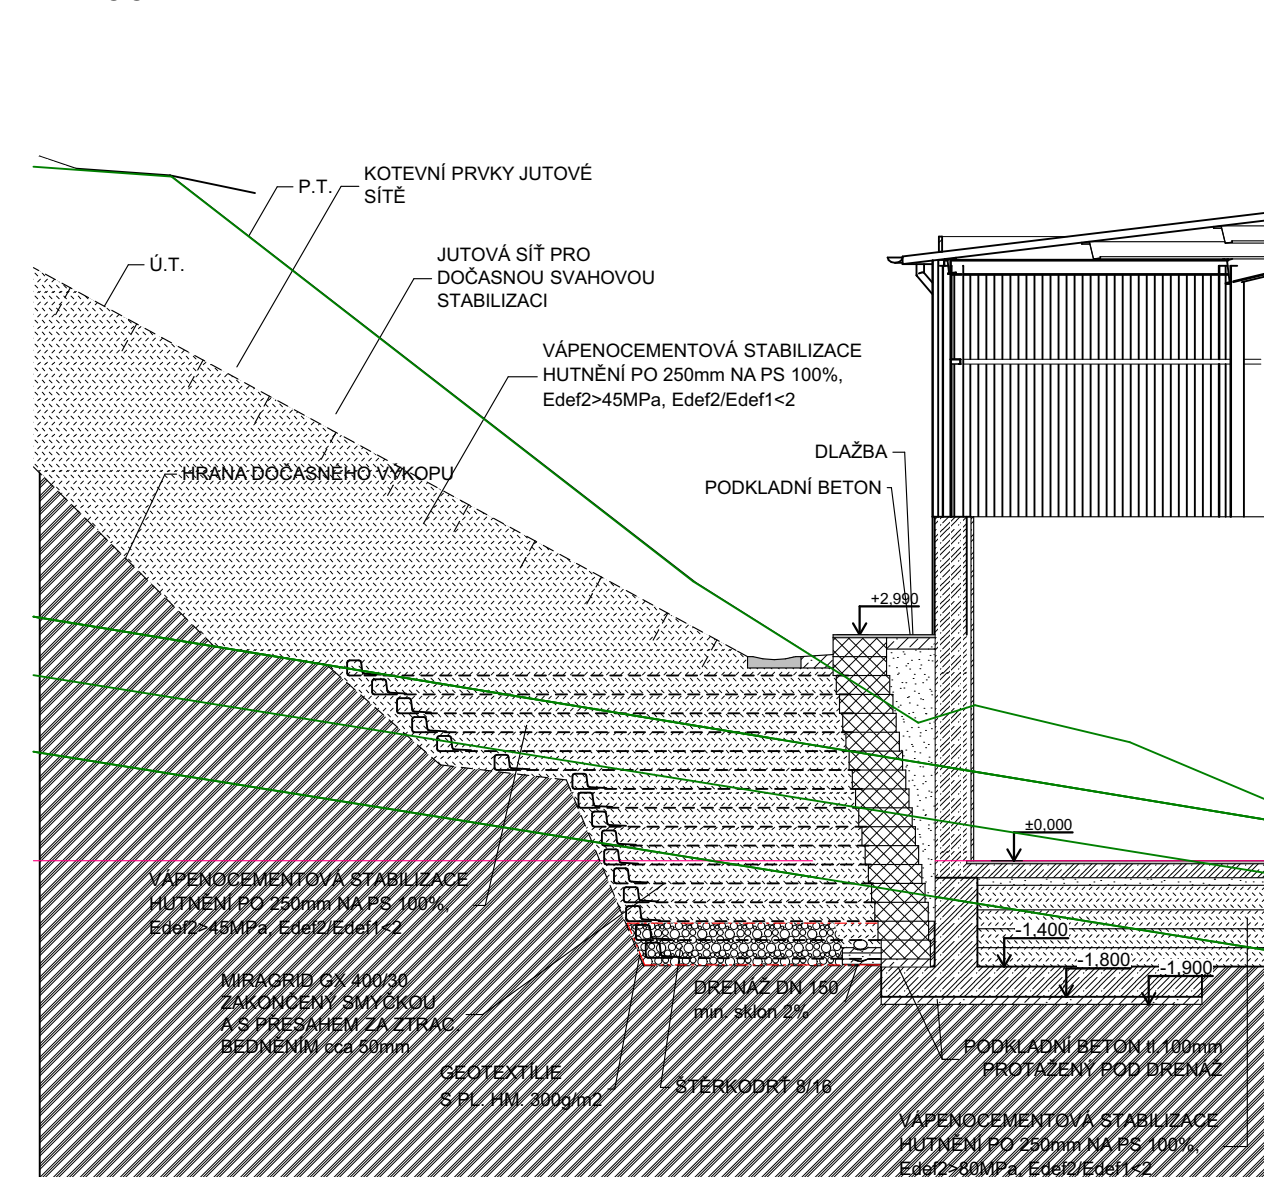


ŘEZ D-D = geol. řez 2-2
1:100

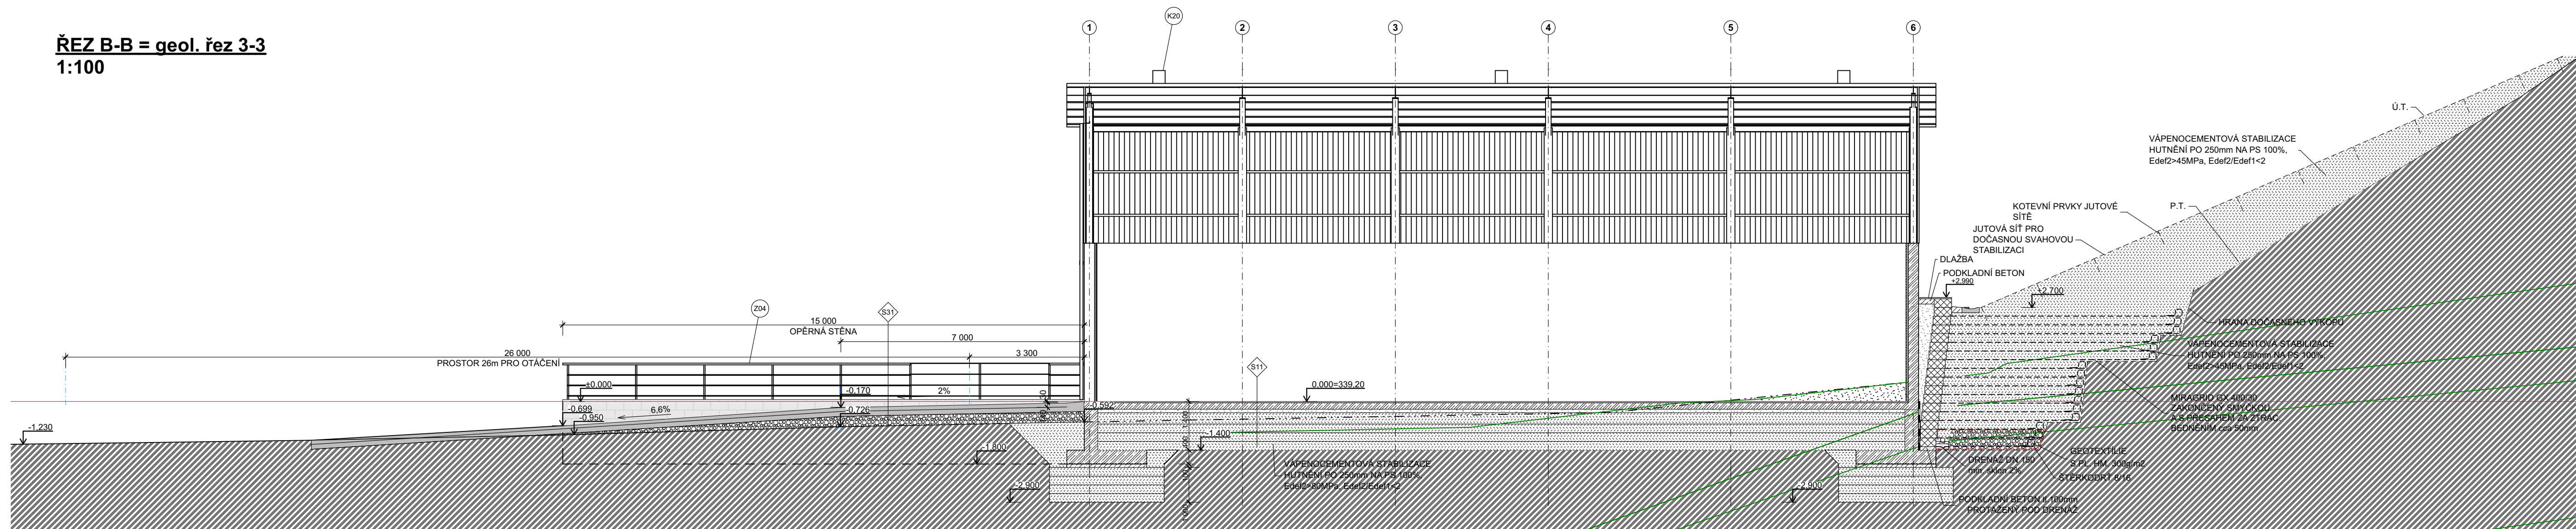


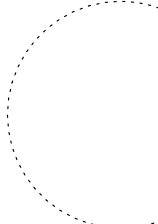
ŘEZ B-B = geol. řez 3-3
1:100



LEGENDA MATERIÁLŮ

- | | |
|---|--|
|  | KONSTRUKCE ŽELEZOBETONOVÉ BEZ ROZLIŠENÍ DRUHU |
|  | KONSTRUKCE BETONOVÉ BEZ ROZLIŠENÍ DRUHU |
|  | NÁŠYP HUTNĚNÝ ZE ŠTĚRKOPÍSKU |
|  | STABILIZOVANÉ HUTNĚNÉ ZÁSYPY STÁVAJÍCÍ ZEMINOU |
|  | NOVÁ POJÍŽDĚNÁ VRSTVA ZPEVNĚNÉ KOMUNIKACE |

0,000 = ÚROVEŇ ČISTÉ PODLAHY 1.NP = 339,20 m n.m. BpV

Název stavby:		HALA NA SŮL LITOMÝŠL	
Místo stavby:		k.ú. Litomyšl, areál SÚS Litomyšl, p.č. 1900/3, p.č. 2361/1	
Objednatel:		Správa a údržba silnic Pardubického kraje, Doubravice 98, 533 53 Pardubice	
Generální projektant: APOLO CZ s.r.o., Tyršova 155, 572 01 Polička		Autorizací razítko:	
Autor návrhu: -		 <div>APOLO CZ s.r.o. Tyršova 155, 572 01 Polička + 420 461 722 204 apolo@apolec.cz www.apolec.cz</div>	
HIP: Ing. Karel Marek			
Projektant: Ing. Karel Marek			
Zodp. projektant: Ing. Martin Kozáček			
Kraj: Pardubický	Formát: 8 A4	Číslo zakázky: P316	
Stav. úřad: Litomyšl	Revize: 00	Datum: 03/2018	
Stupeň PD: DOKUMENTACE ZMĚNY STAVBY PŘED DOKONČENÍM			
Objekt: D1-01 - HALA		Označení přílohy: D1-01-1.05	Číslo paré:
Část: D1-01-1 ARCHITEKTONICKO STAVEBNÍ ŘEŠENÍ			
Obsah přílohy: ŘEZY		Měřítko: 1:100	