




VZOROVÝ PŘÍČNÝ ŘEZ A-A'

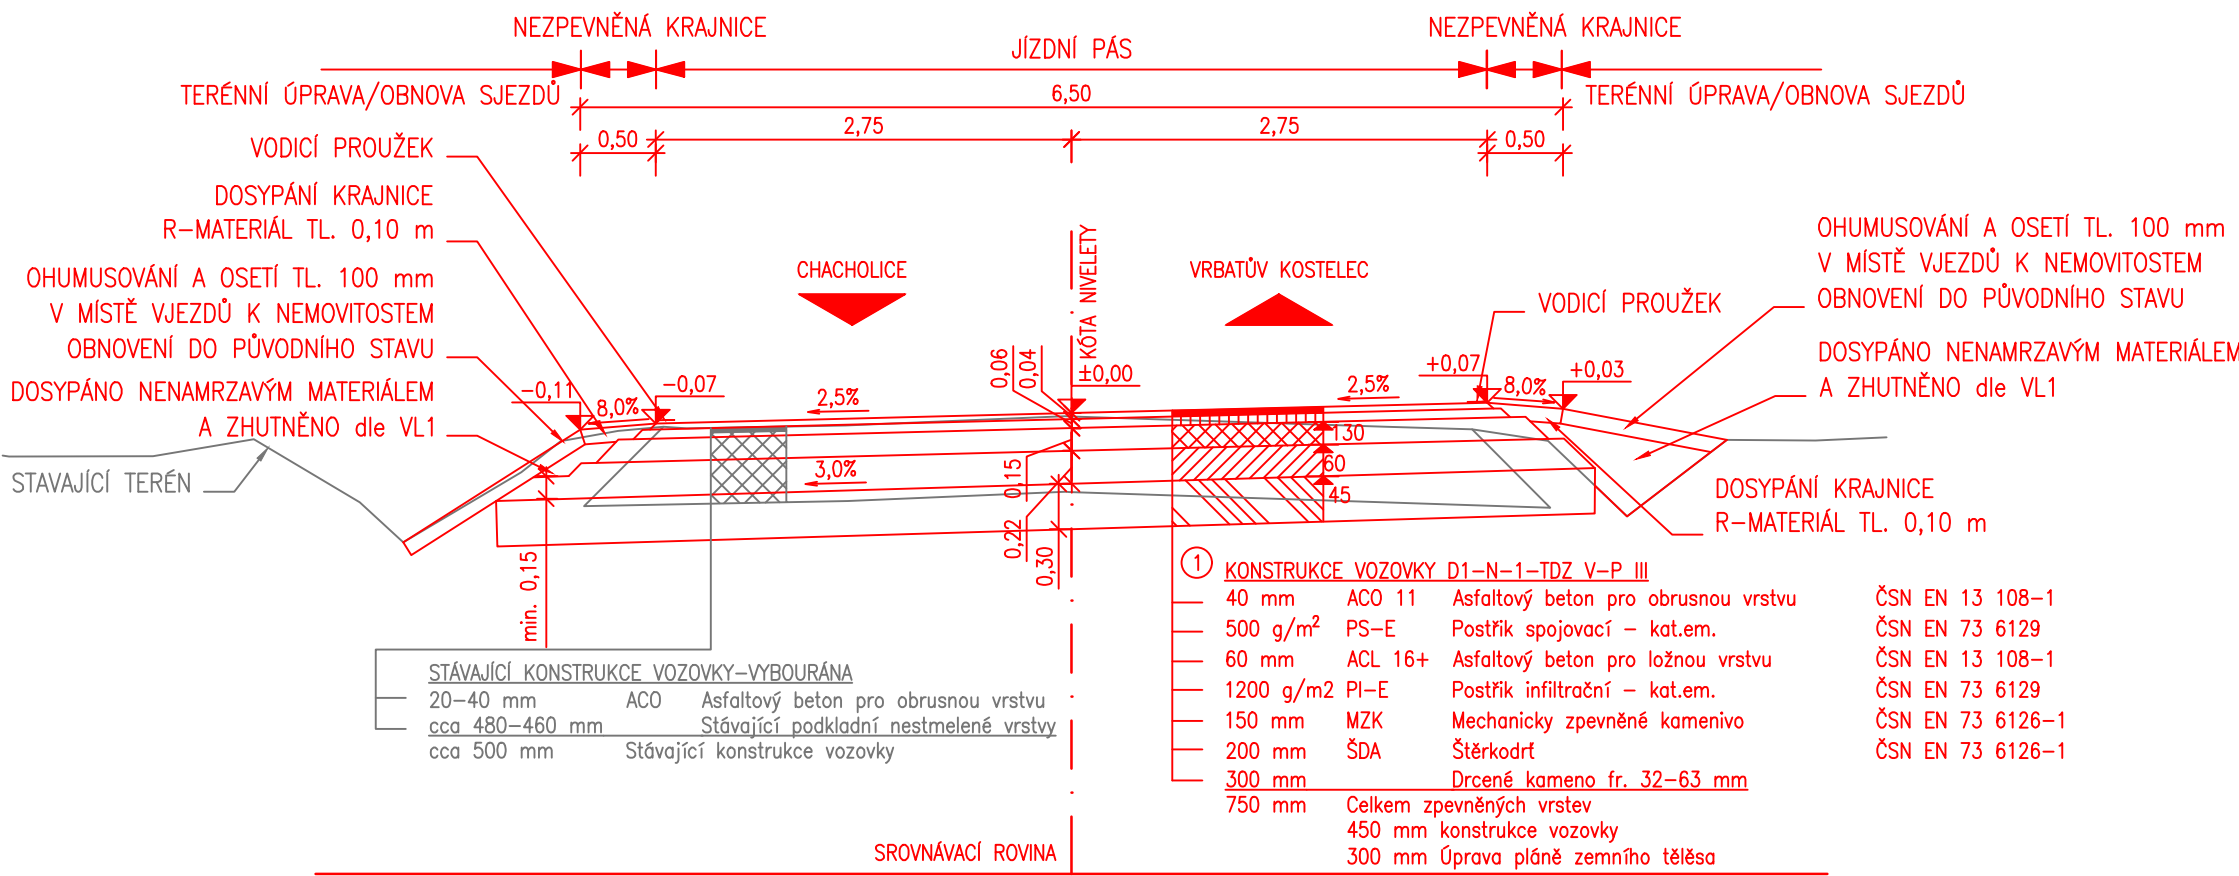

VZOROVÝ PŘÍČNÝ ŘEZ C-C'

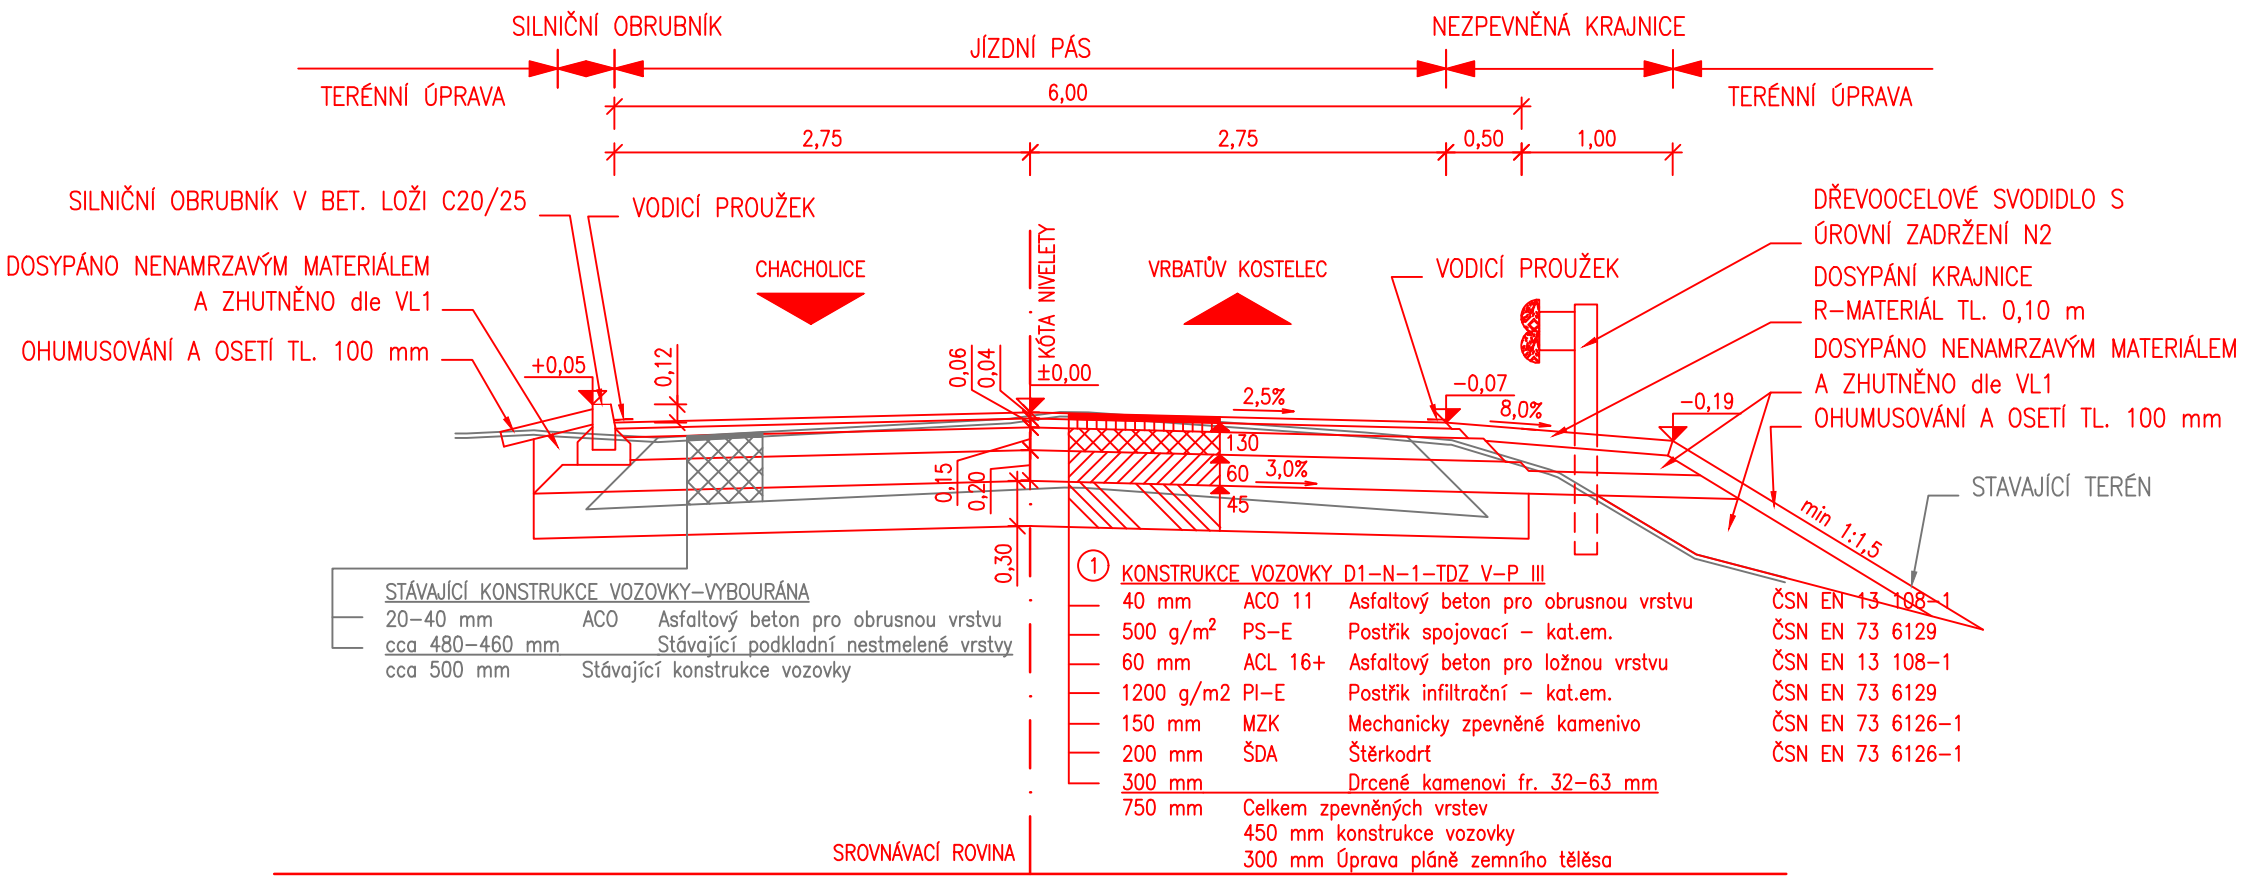


VZOROVÝ PŘÍČNÝ ŘEZ B-B'

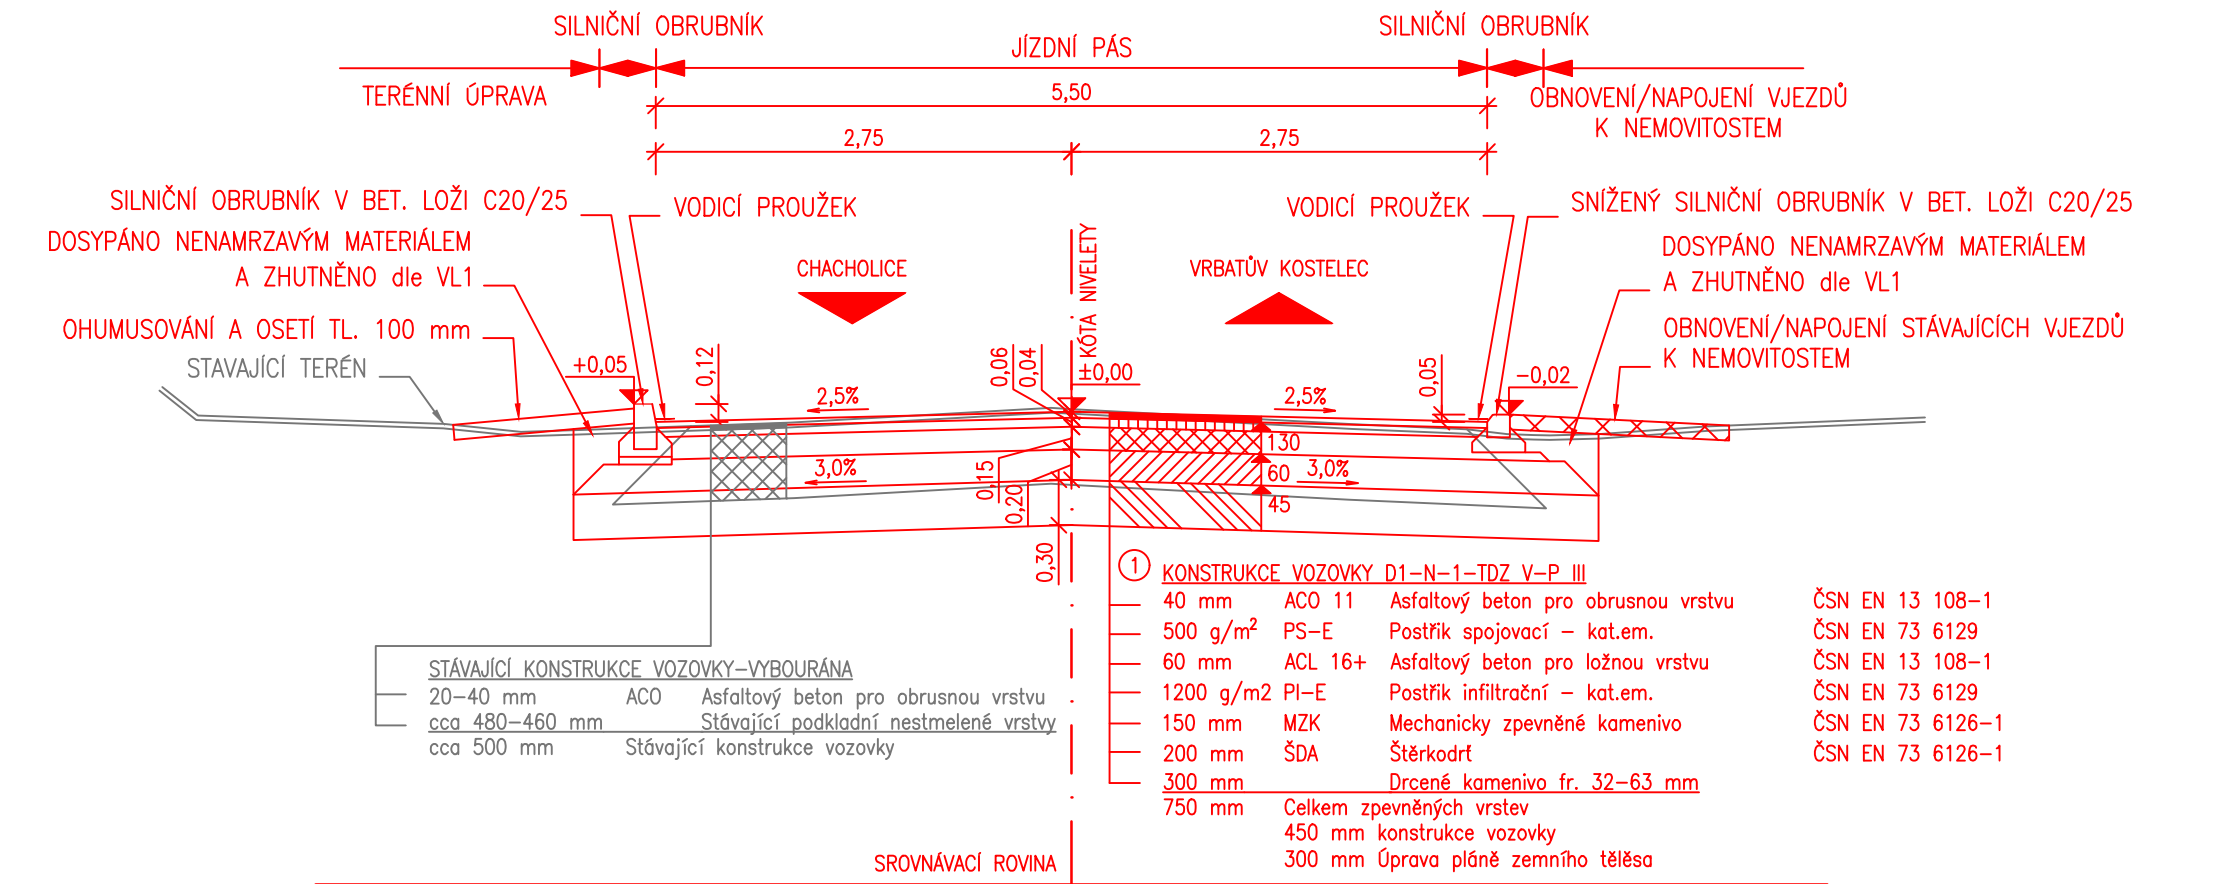

S-JTSK

Výškový systém B.p.v.

PROJEKTANT: Bc. Michal Švarc		VYPRACOVAL: Bc. Michal Švarc		KONTRLOVAL: Ing. František Haburaj, Ph.D.		ZPRACOVATEL: <div>DSP a.s.</div>			
<i>Švarc</i>		<i>Švarc</i>		<i>Haburaj</i>					
INVESTOR: Správa a údržba silnic Pardubického kraje						ČÍSLO ZAKÁZKY:		FORMÁTY: 3 x A4	
KRAJ / OBEC: Pardubický kraj / Skála									
STAVBA:						DATUM: 09.2017		PARÉ:	
REKONSTRUKCE SILNICE III/35826 CHACHOLICE - VRBATŮV KOSTELEČ, SO 102 SKÁLA						STUPEŇ: DSP			
STAVEBNÍ OBJEKT: SO102						MĚŘÍTKO: 1:50			
NÁZEV PŘÍLOHY:						ČÁST:		PŘÍL. Č.:	
VZOROVÉ PŘÍČNÉ ŘEZY						C		1.2.3	
DOKUMENTACI LZE UŽÍVAT POUZE VE SMYSLU PŘÍSLUŠNÉ SMLOUVY O DÍLO, VÝKRES, ČI JEHO ČÁST, MŮŽE BÝT KOPIROVÁN, NEBO JINÝM ZPŮSOBEM ROZŠÍŘOVÁN, POUZE PO PŘEDCHOZÍM SOUHLASU ZPRACOVATELE.									