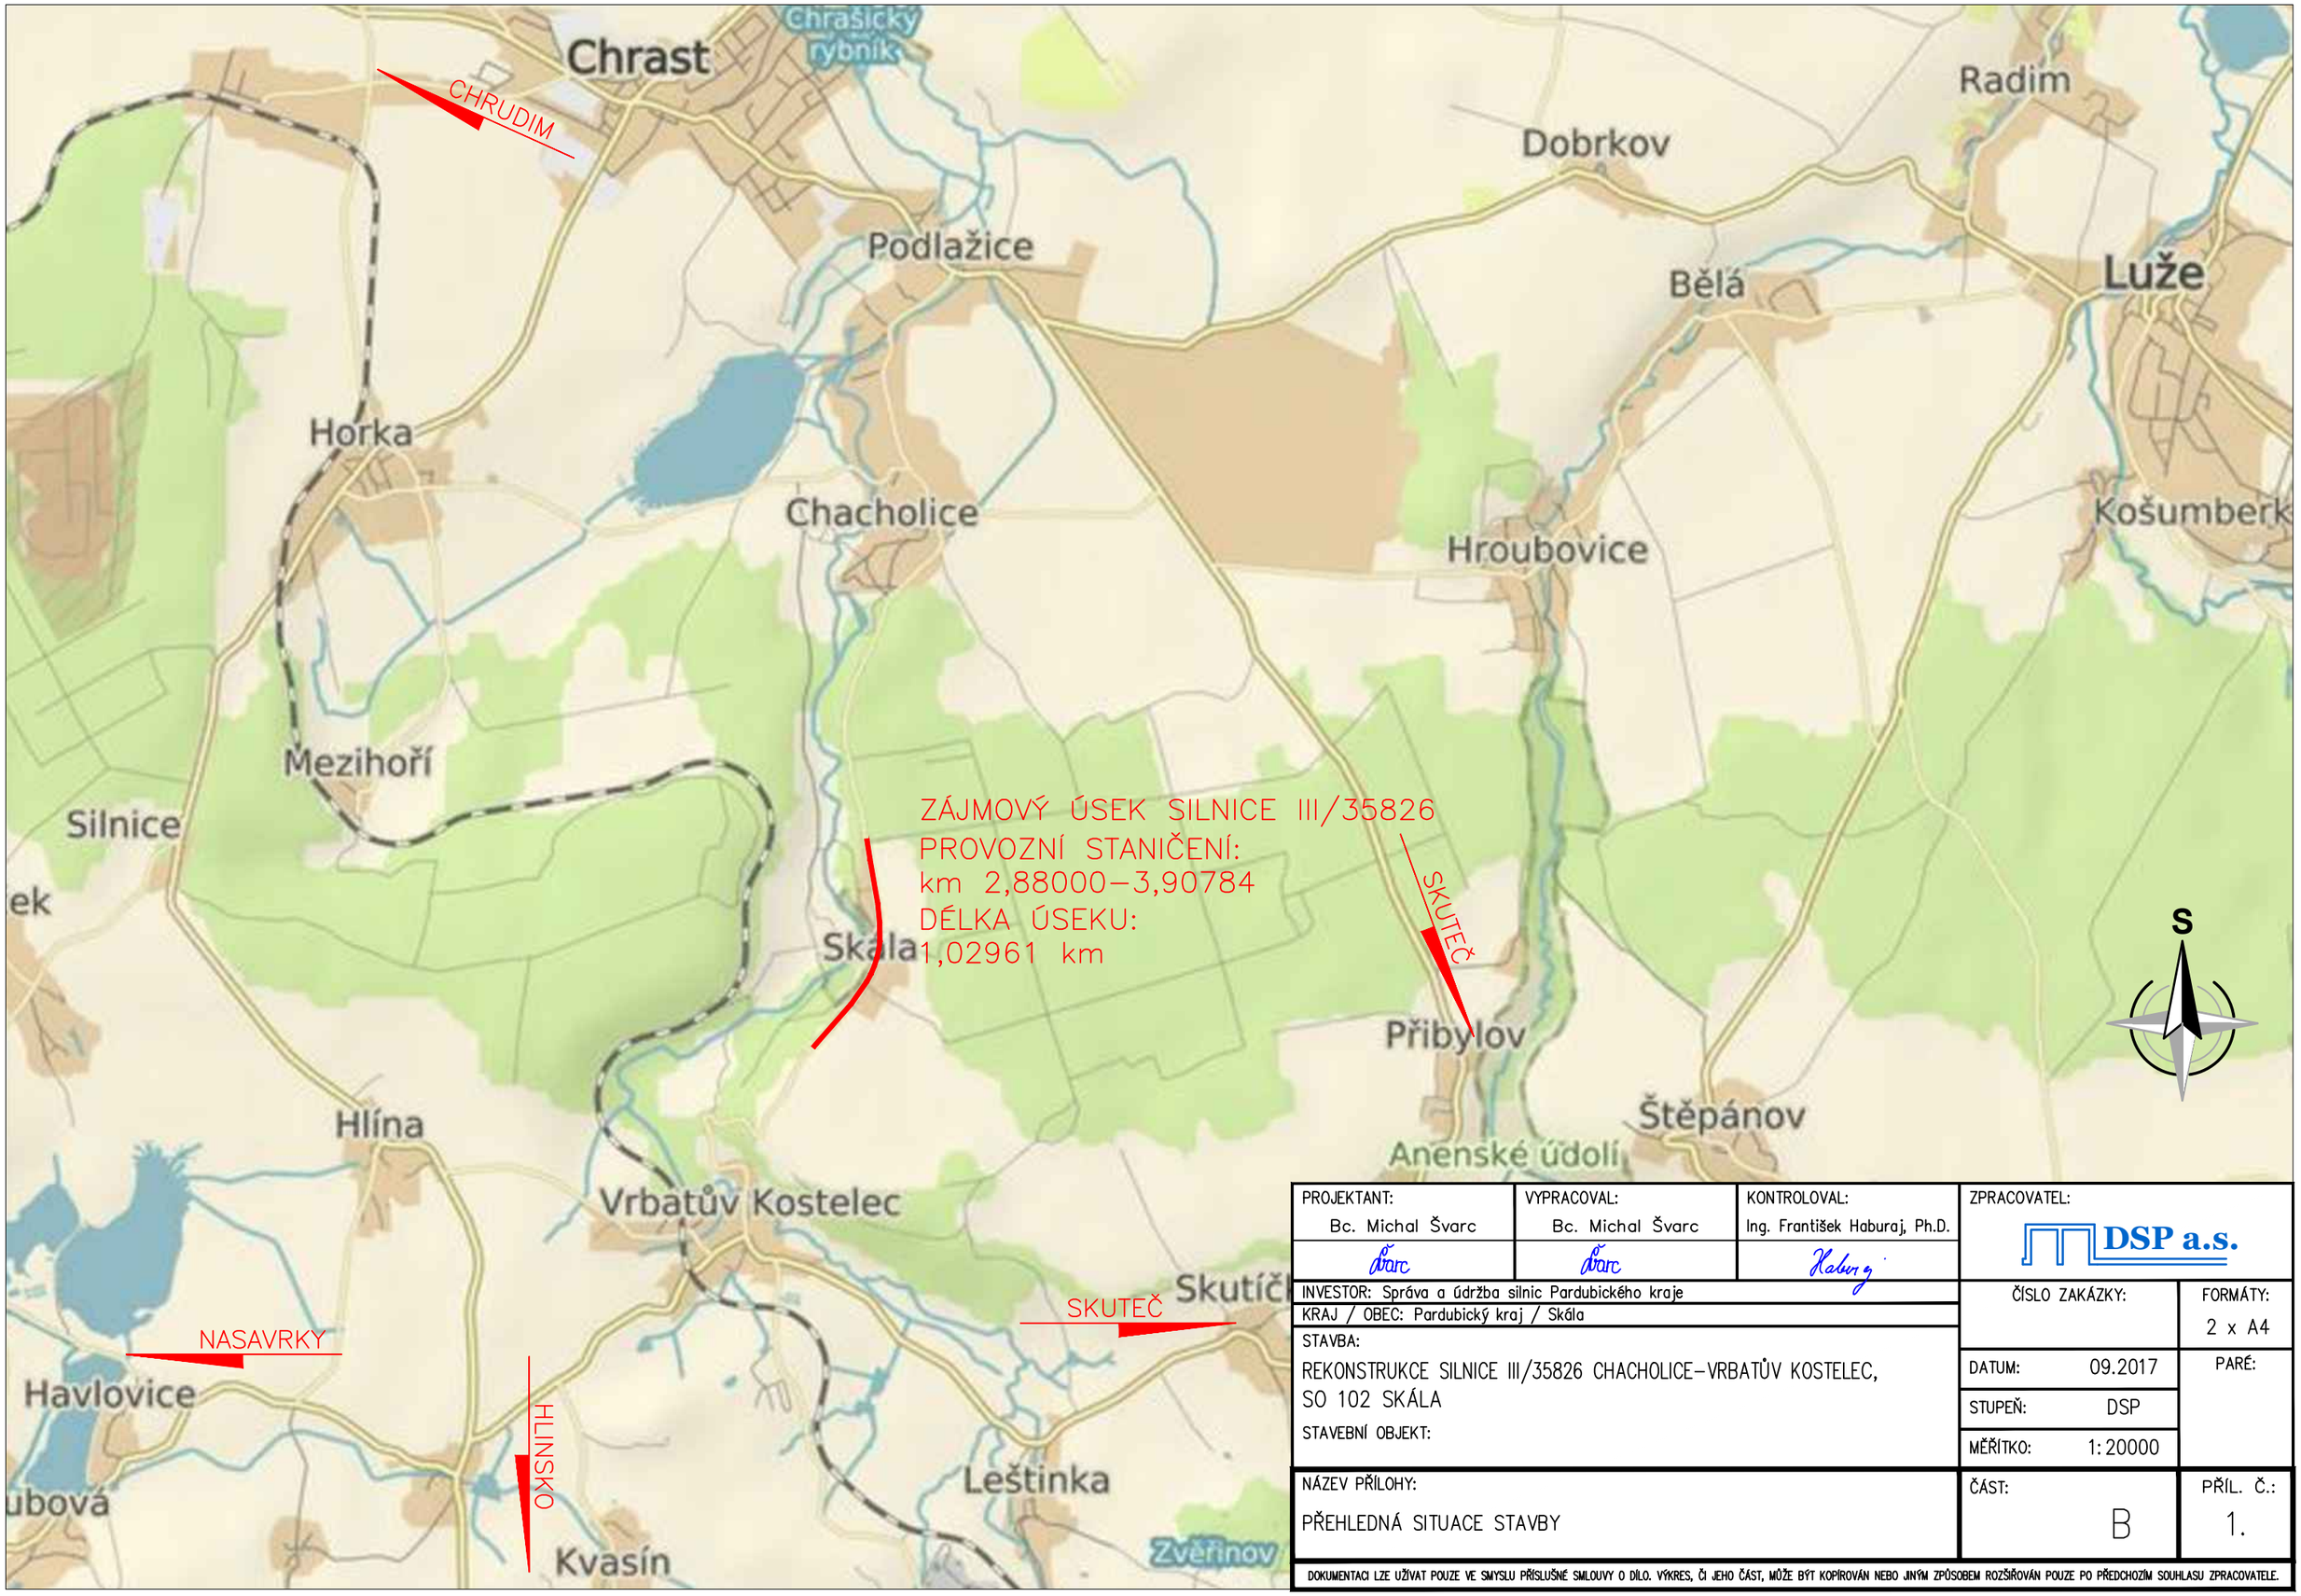

PROJEKTANT:	VYPRACOVAL:	KONTROLOVAL:	ZPRACOVATEL:
Bc. Michal Švarc	Bc. Michal Švarc	Ing. František Haburaj, Ph.D.	DSP a.s.
Švarc	Švarc	Haburaj	

INVESTOR: Správa a údržba silnic Pardubického kraje	ČÍSLO ZAKÁZKY:	FORMÁTY: 2 x A4
KRAJ / OBEC: Pardubický kraj / Skála		
STAVBA: REKONSTRUKCE SILNICE III/35826 CHACHOLICE–VRBATŮV KOSTELEC, SO 102 SKÁLA	DATUM: 09.2017	PARÉ:
STAVEBNÍ OBJEKT:	STUPEŇ: DSP	
	MĚŘÍTKO: 1:20000	
NÁZEV PŘÍLOHY: PŘEHLEDNÁ SITUACE STAVBY	ČÁST: B	PŘÍL. Č.: 1.

DOKUMENTACI LZE UŽÍVAT POUZE VE SMYSLU PŘÍSLUŠNÉ SMLOUVY O DÍLO. VÝKRES, ČI JEHO ČÁST, MŮŽE BÝT KOPÍROVÁN NEBO JINÝM ZPŮSOBEM ROZŠIŘOVÁN POUZE PO PŘEDCHOZÍM SOUHLASU ZPRACOVATELE.