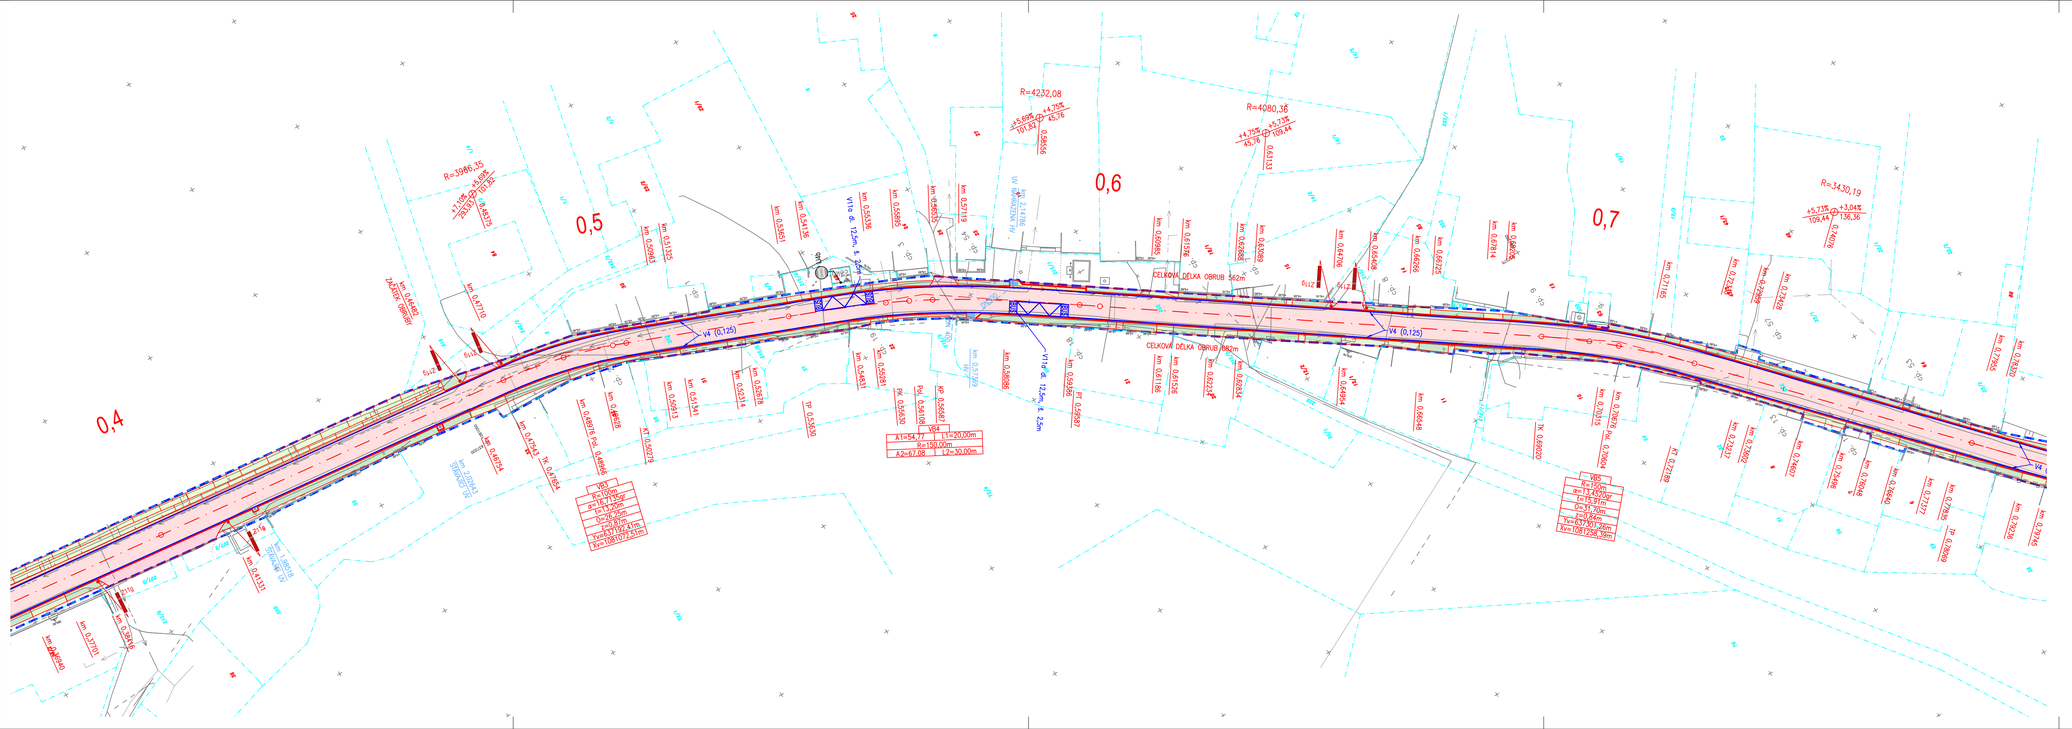
0,4
0,5
0,6
0,7
R=3086,35
R=4232,08
R=4080,38
R=3430,19
CELKOVÁ DÉLKA OBRUB 362m
CELKOVÁ DÉLKA OBRUB 892m
V4 (0,125)
V11d = 12cm, s. 2,5m
V11d = 12cm, s. 2,5m
V11d = 12cm, s. 2,5m