




PODÉLNÝ ŘEZ ŽB PROPUSTKEM DN600 SE SKLUZEM A VÝVAŘIŠTĚM
km 0,834 33 Skála

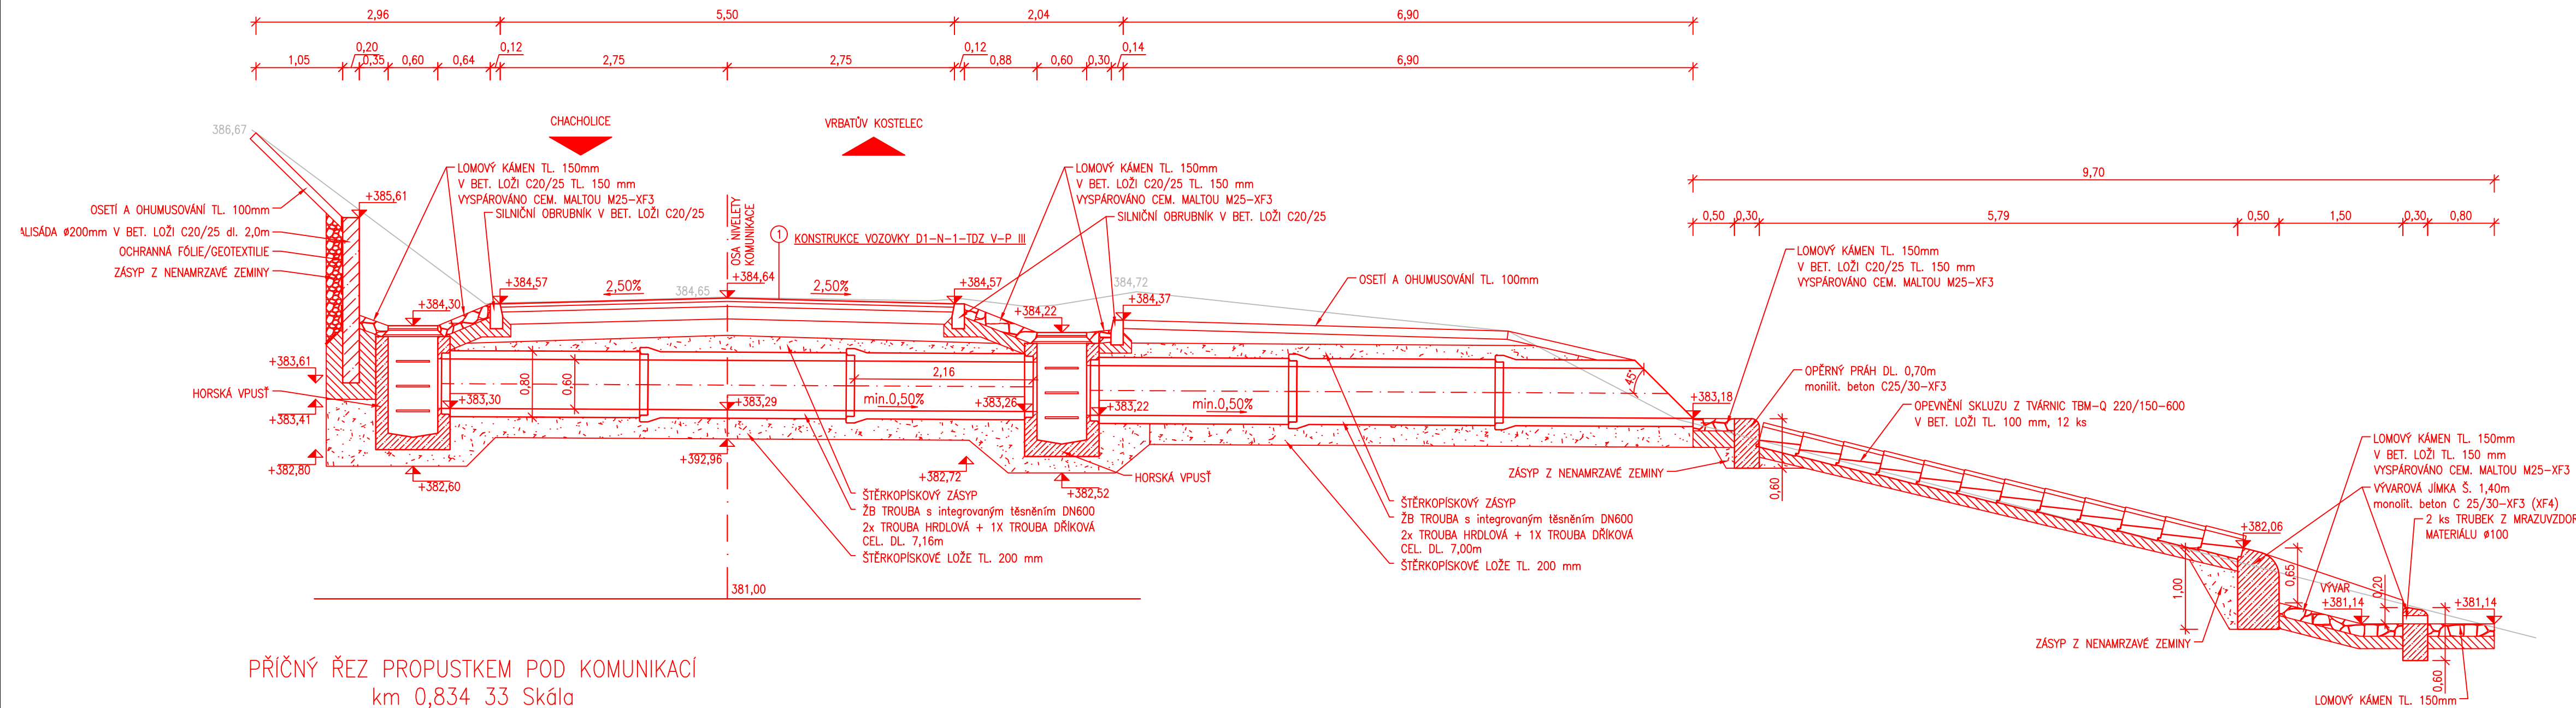

PŘÍČNÝ ŘEZ PROPUSTKEM POD KOMUNIKACÍ
km 0,834 33 Skála

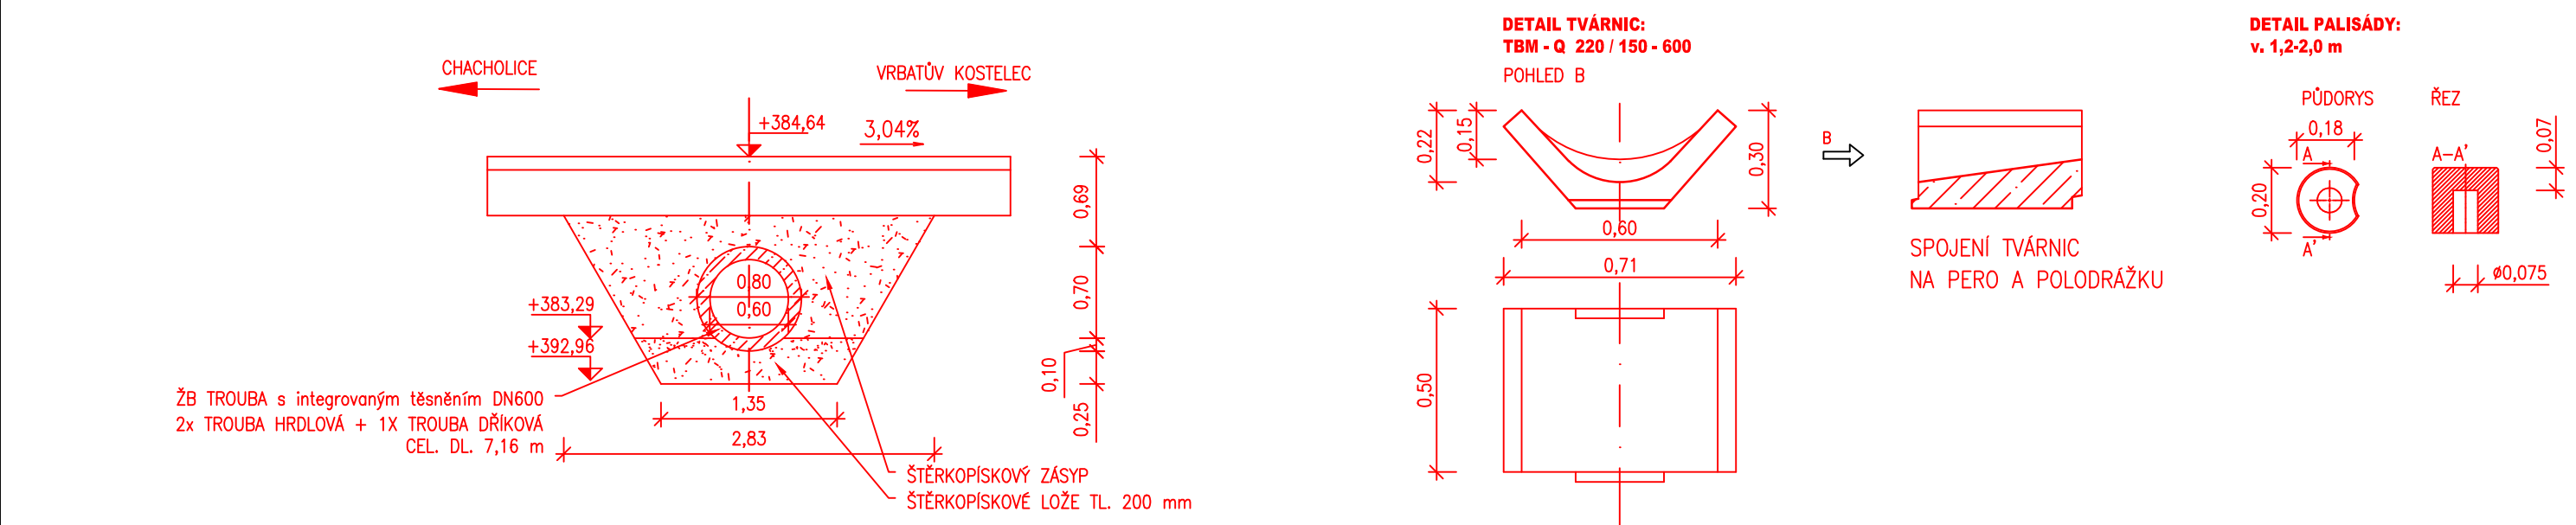

S-JTSK Výškový systém B.p.v.

| | | | | | | | |
|---|--|---|--|--|--|---|------------------------|
| PROJEKTANT: Bc. Michal Švarc <i>Švarc</i> | | VYPRACOVAL: Bc. Michal Švarc <i>Švarc</i> | | KONTRLOVAL: Ing. František Haburaj, Ph.D. <i>Haburaj</i> | | ZPRACOVATEL:  | |
| INVESTOR: Správa a údržba silnic Pardubice | | | | | | ČÍSLO ZAKÁZKY: | FORMÁTY: 2 x A4 |
| KRAJ / OBEC: Pardubický kraj / Skála | | | | | | | |
| STAVBA: REKONSTRUKCE SILNICE III/35826 CHACHOLICE - VRBATŮV KOSTELEČ, SO 102 Skála | | | | | | DATUM: 09.2017 | PARÉ: |
| STAVEBNÍ OBJEKT: SO102 Skála | | | | | | STUPEŇ: DSP | |
| NÁZEV PŘÍLOHY: ŘEZY A POHLEDY - PROPUSTEK KM 0,834 33 | | | | | | MĚŘÍTKO: 1:100 | PŘÍL. Č.: 1.2.6.1.2 |
| | | | | | | ČÁST: C | |
| DOKUMENTACI LZE UŽÍVAT POUZE VE SMYSLU PŘÍSLUŠNÉ SMLOUVY O DÍLO. VÝKRES, ČI JEHO ČÁST, MŮŽE BÝT KOPIROVÁN, NEBO JINÝM ZPŮSOBEM ROZŠÍŘOVÁN, POUZE PO PŘEDCHOZÍM SOUHLASU ZPRACOVATELE. | | | | | | | |