




PODÉLNÝ ŘEZ ŽB PROPUSTKEM DN600
km 1,024 33 obec Skála

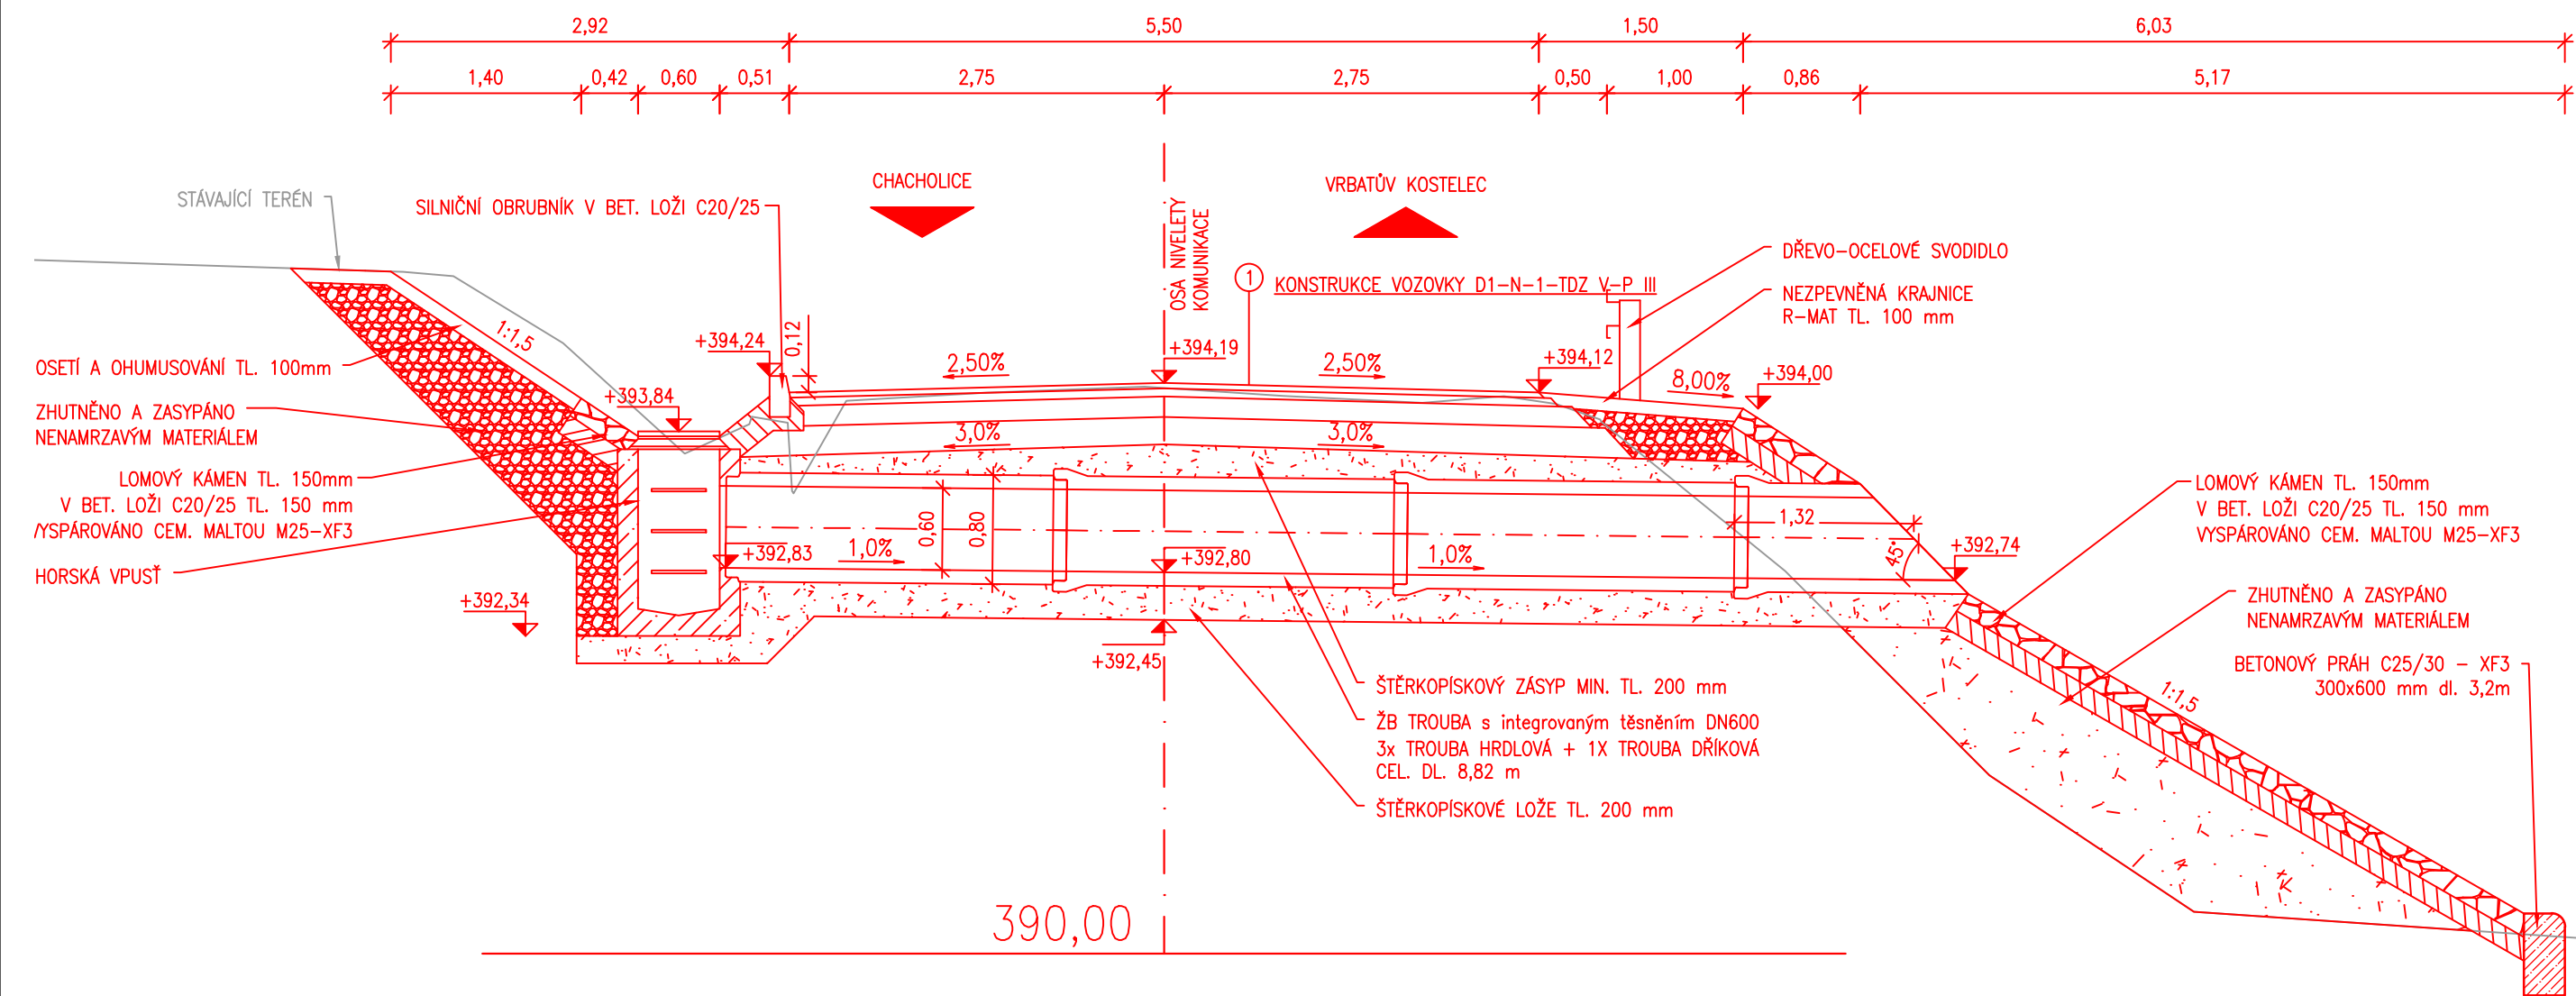

POHLED NA VÝTOKOVÉ ČELO PROPUSTKU
km 1,024 33 obec Skála

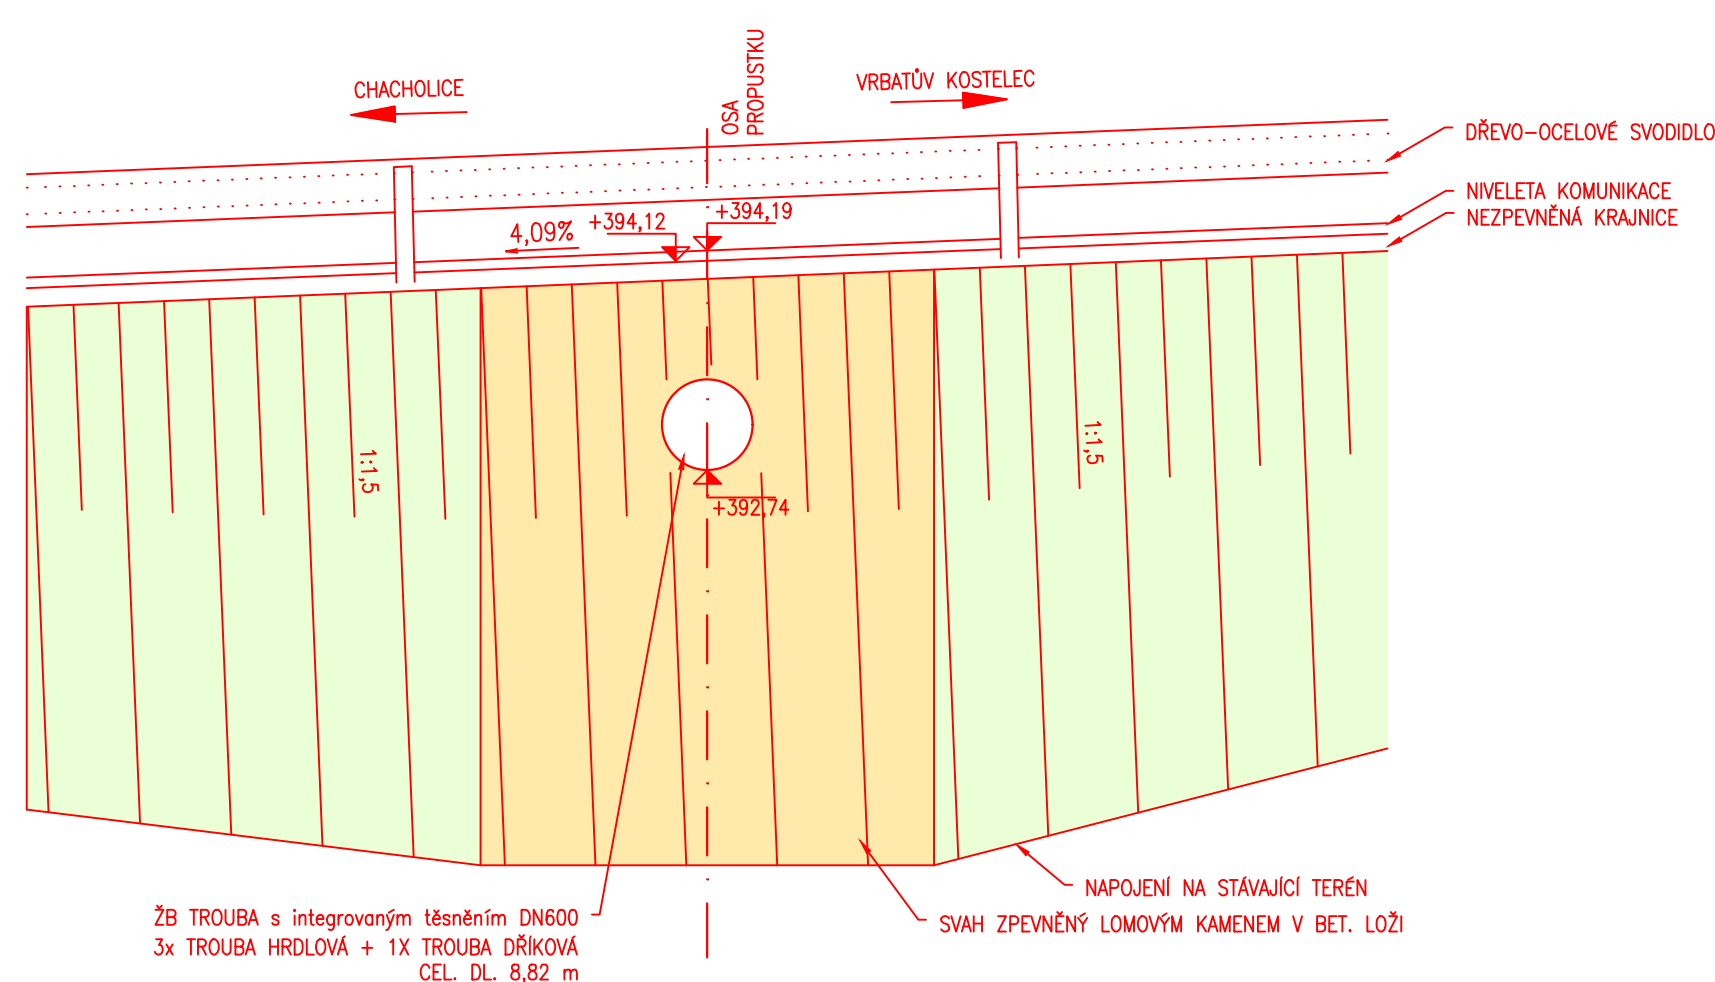


PŘÍČNÝ ŘEZ PROPUSTKEM V OSE KOMUNIKACE
km 1,024 33 obec Skála

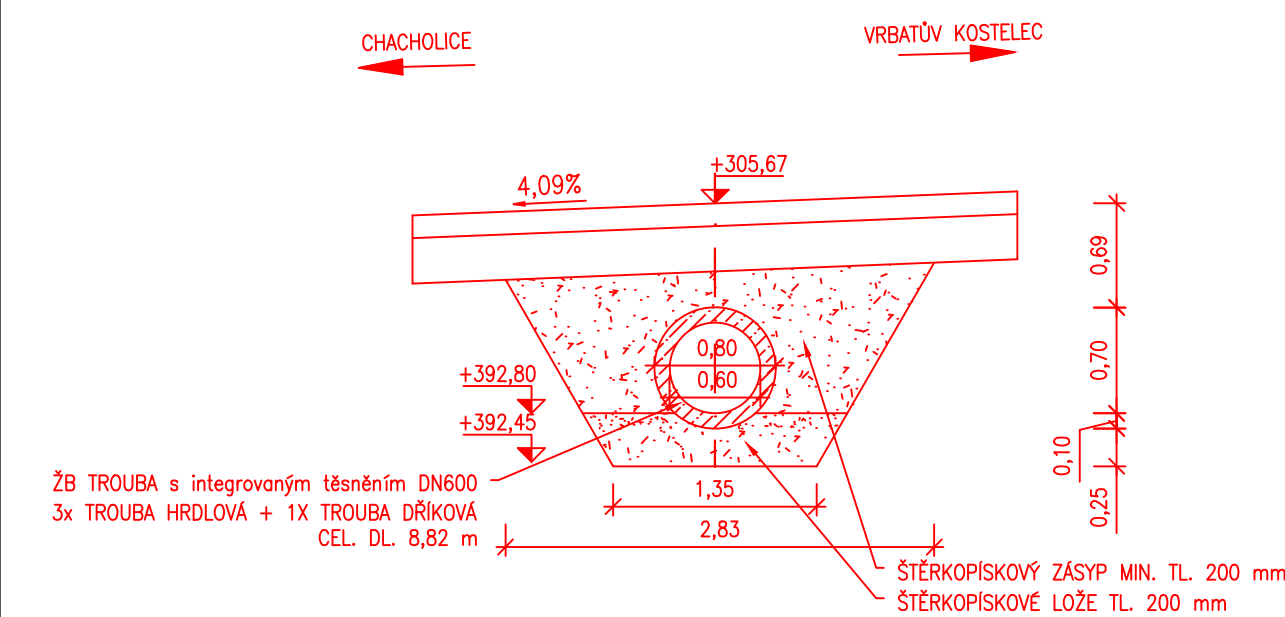

S-JTSK

Výškový systém B.p.v.

PROJEKTANT: Bc. Michal Švarc <i>Švarc</i>	VYPRACOVAL: Bc. Michal Švarc <i>Švarc</i>	KONTROLOVAL: Ing. František Haburaj, Ph.D. <i>Haburaj</i>	ZPRACOVATEL: 	
INVESTOR: Správa a údržba silnic Pardubice			ČÍSLO ZAKÁZKY:	FORMÁTY: 3 x A4
KRAJ / OBEC: Pardubický kraj / Skála				
STAVBA: REKONSTRUKCE SILNICE III/35826 CHACHOLICE - VRBATŮV KOSTELEČ, SO 102 Skála			DATUM: 09.2017	PARÉ:
STAVEBNÍ OBJEKT: SO102 Skála			STUPEŇ: DSP	
			MĚŘÍTKO: 1:50	
NÁZEV PŘÍLOHY: ŘEZY A POHLEDY - PROPUSTEK KM 1,026 44			ČÁST: C	PŘÍL. Č.: 1.2.6.2.2
DOKUMENTACI LZE UŽÍVAT POUZE VE SMYSLU PŘÍSLUŠNÉ SMLOUVY O DÍLO. VÝKRES, ČI JEHO ČÁST, MŮŽE BÝT KOPIROVÁN, NEBO JINÝM ZPŮSOBEM ROZŠÍŘOVÁN, POUZE PO PŘEDCHOZÍM SOUHLASU ZPRACOVATELE.				