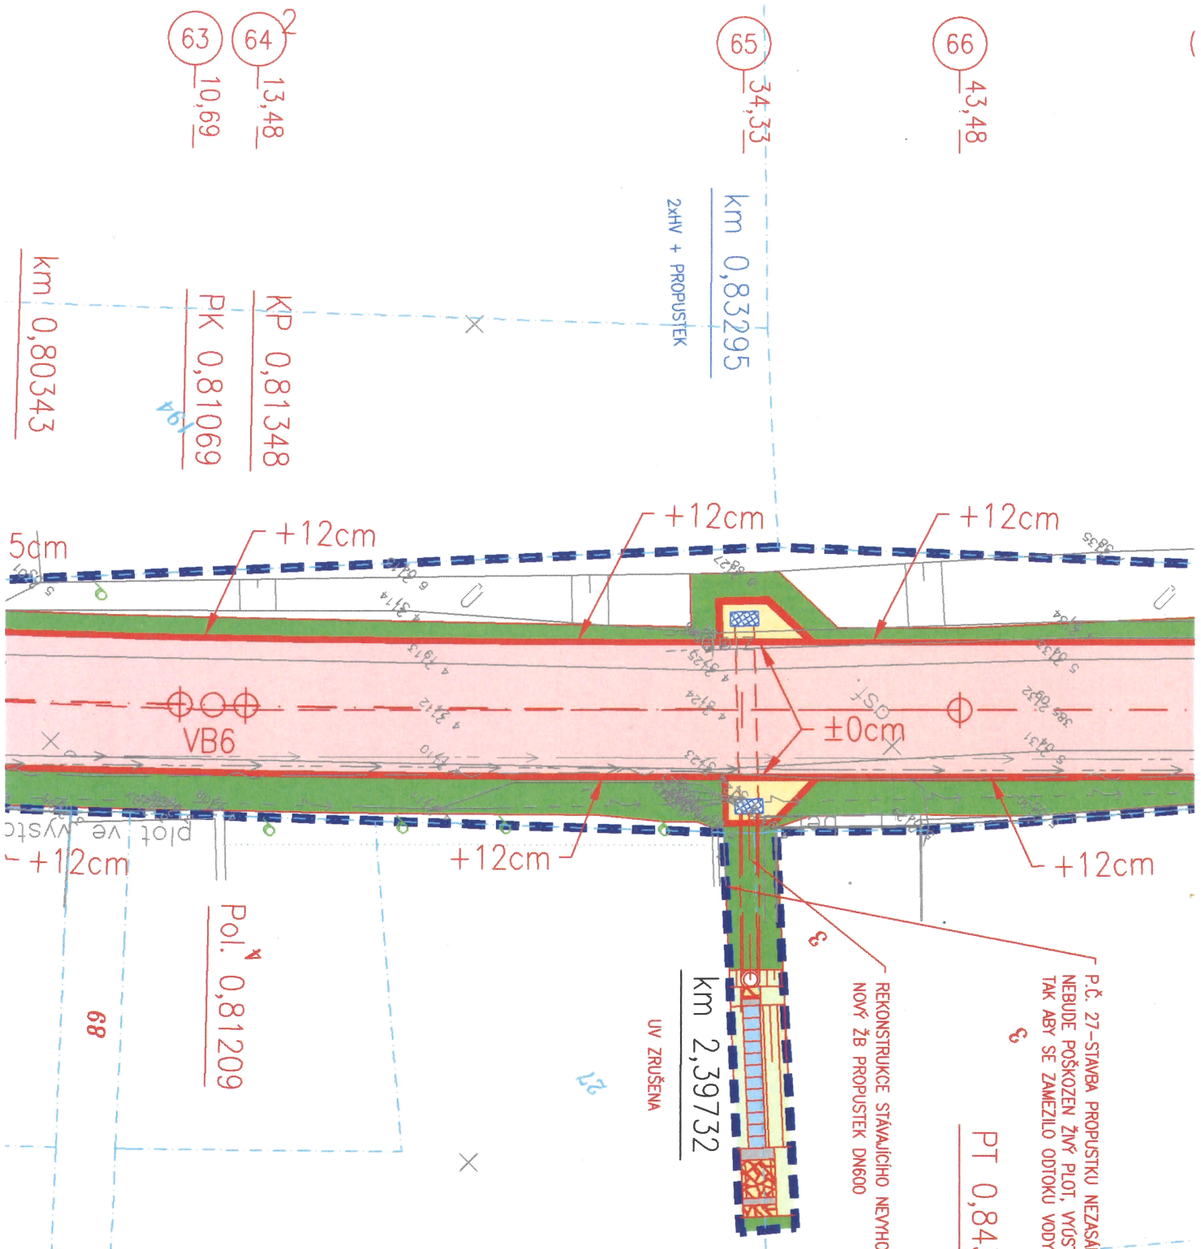

Beru na vědomí a souhlasím s umístěním a realizací stavby „Rekonstrukce silnice III/358 26 Chacholice-Vrbatův Kosteslec, SO 102 Skála“ na p. p. č. 3 k. ú. Skála u Chrasti (747866), za účelem vydání územního souhlas územního rozhodnutí, ohlášení stavby, stavebního povolení, příp. společného řízení.

SJM Ťopek Oldřich a Ťopková Zuzana
Náměstí Emila Kolbena 541, 251 63 Strančice

Podpis..... V Hradubicích 23.1.2018

LEGENDA:

STAV	NÁVRH	
		ZAMĚŘENÍ – VÝŠKOPIS, POLOHOPIS
		KN
		HRANICE TĚLESA POZEMNÍ KOMUNIKACE
		VOZOVKA – KRYT
		VOZOVKA – NAPOJENÍ NA STÁVAJÍCÍ KOMUNIKACE/ZPEVNĚNÉ PLOCHY
		NEZPEVNĚNÁ KRAJNICE
		SILNIČNÍ OBRUBNÍK
		HOSPODÁŘSKÝ SJEZD
		SVAH TĚLESA PK
		ODVODŇOVACÍ ZAŘÍZENÍ
		TERÉNNÍ ÚPRAVY
		NAPOJENÍ SJEZDŮ V OBCI – UVEDENÍ DO PŮVODNÍHO STAVU
		ZPEVNĚNÍ KAMENEM V BET. LOŽI
		CHODNÍKOVÉ PLOCHY
		HRANICE STAVBY
		ODVNODŇOVACÍ TROUBY

SÍŤ TECHNICKÉ INFRASTRUKTURY

	SILOVÉ VEDENÍ VN NADZEMNÍ
	SILOVÉ VEDENÍ NN NADZEMNÍ
	SILOVÉ VEDENÍ NN PODZEMNÍ
– –VO– –	SILOVÉ VEDENÍ NN VO
	PLYNOVOD STL
	SDĚLOVACÍ VEDENÍ OVĚŘENÝ O2
	SDĚLOVACÍ VEDENÍ NADZEMNÍ O2
	SDĚLOVACÍ VEDENÍ NEOVĚŘENÝ O2
	VODOVOD

2 | 3

S–JTSK | Výškový systém B.p.v.

PROJEKTANT: Bc. Michal Švarc	VYPRACOVAL: Bc. Michal Švarc	KONTROLOVAL: Ing. František Haburaj, Ph.D.	ZPRACOVATEL: DSP a.s.
INVESTOR: Správa a údržba silnici Pardubického kraje			ČÍSLO ZAKÁZKY: / FORMÁTY: 2 x A4
KRAJ / OBEC: Pardubický kraj / Skála			
STAVBA: REKONSTRUKCE SILNICE III/35826 CHACHOLICE - VRBATŮV KOSTELEC, SO 102 SKÁLA			DATUM: 09.2017 / PARÉ:
STAVEBNÍ OBJEKT: SO102			STUPEŇ: DSP
			MĚŘÍTKO: 1:250
NÁZEV PŘÍLOHY: **SITUACE POZEMNÍ KOMUNIKACE - ČÁST 3**			ČÁST: C / PŘÍL. Č.: 1.2.1.3

DOKUMENTACI LZE UŽÍVAT POUZE VE SMYSLU PŘÍSLUŠNÉ SMLOUVY O DÍLO. VÝKRES, ČI JEHO ČÁST, MŮŽE BÝT KOPÍROVÁN, NEBO JINÝM ZPŮSOBEM ROZŠIŘOVÁN, POUZE PO PŘEDCHOZÍM SOUHLASU ZPRACOVATELE.