KATASTRÁLNÍ ÚZEMÍ
ČÍSLO POZEMKU
POVRCH

NEKOŘ		
3092/1	3196/3	3560/1
ASFALTOBETONOVÁ KOMUNIKACE		

A
–

PODÉLNÝ PROFIL KOMUNIKACE
1 : 250/100

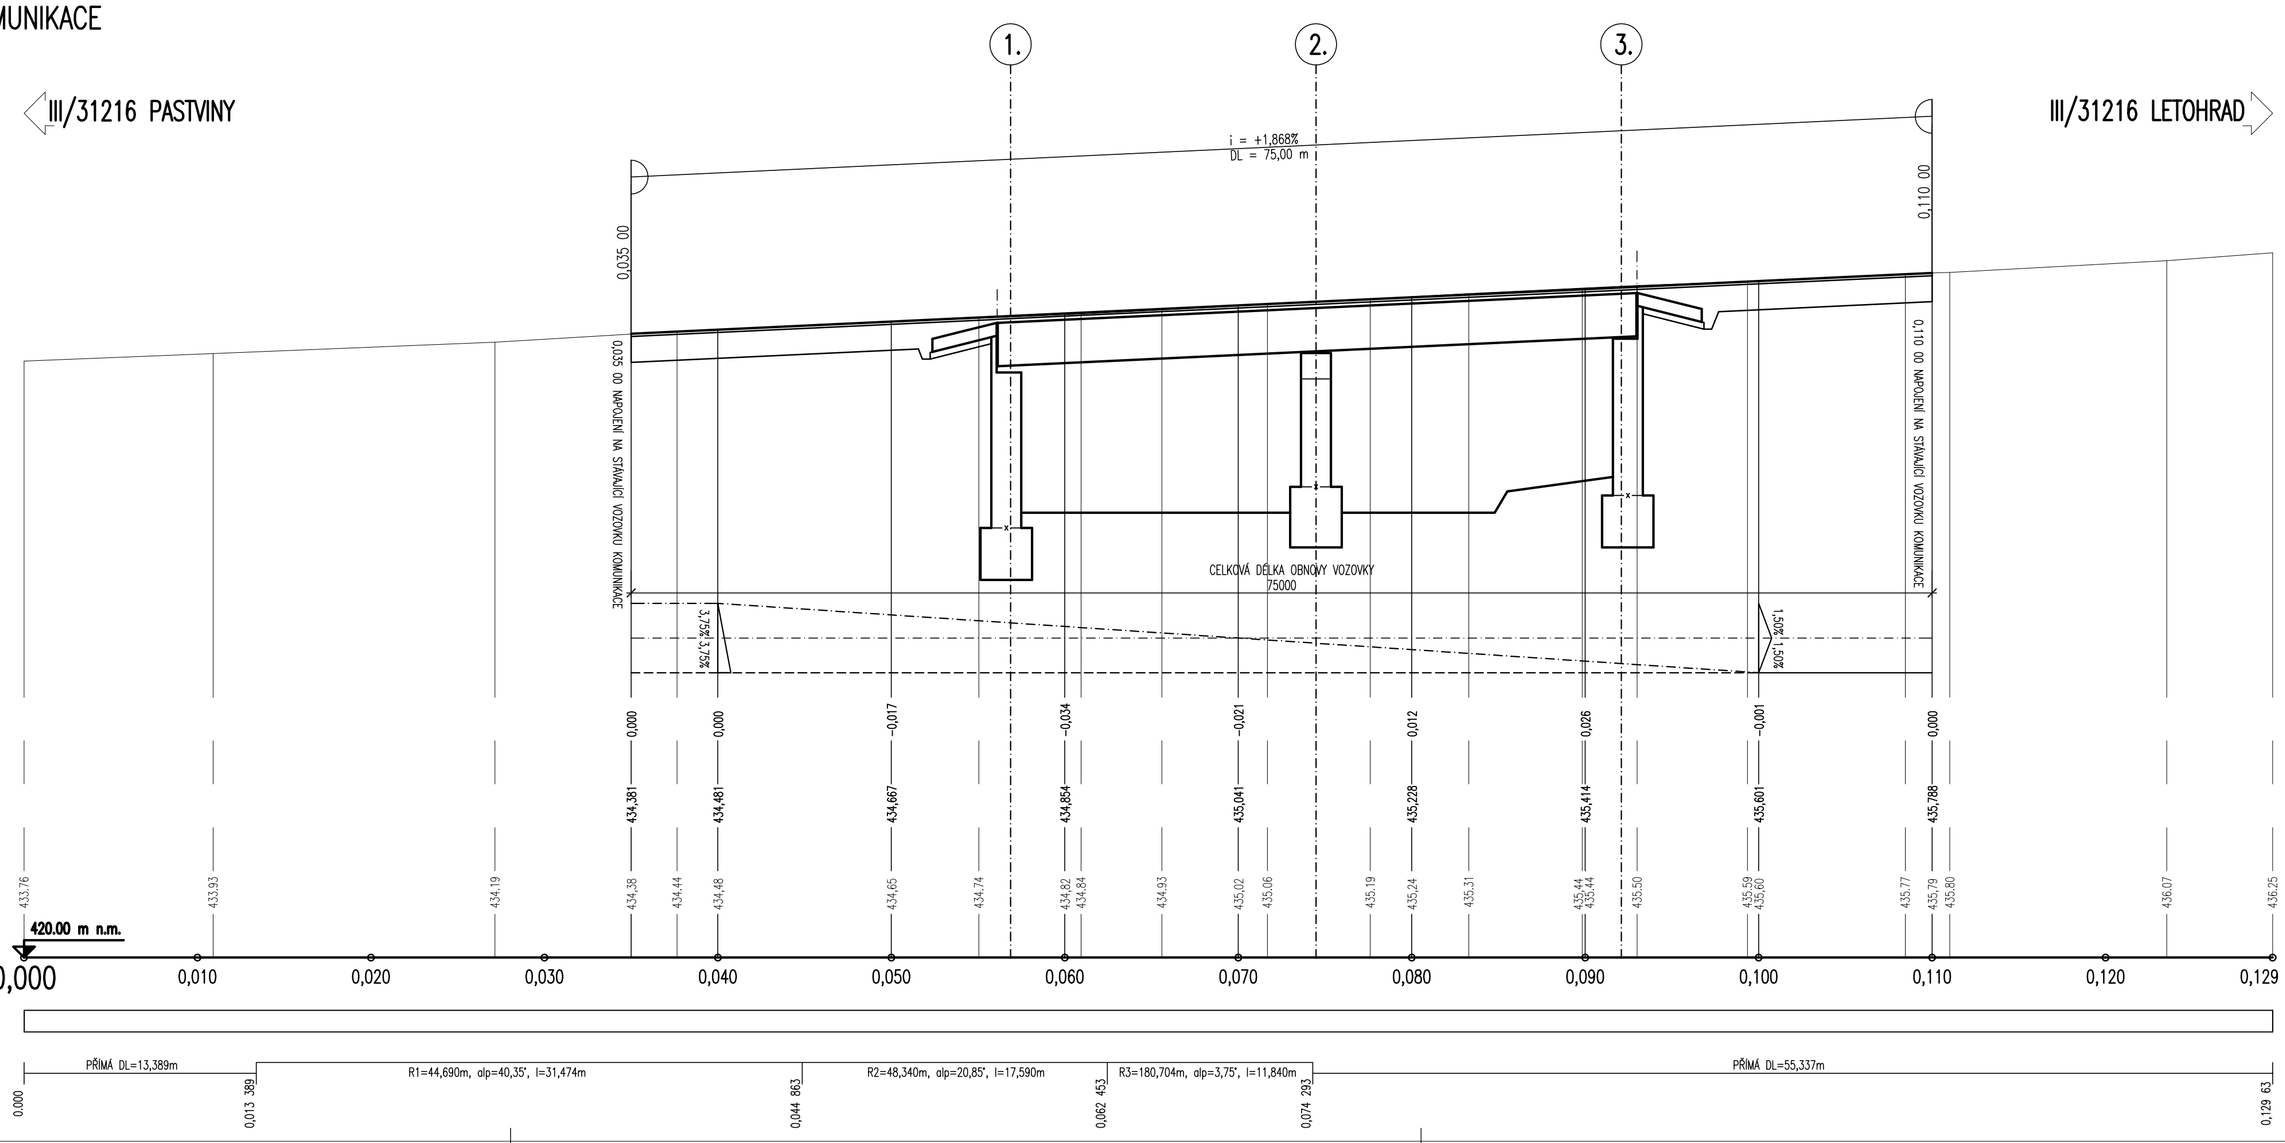

MĚŘÍTKO:
1 : 100
m 1,0 2,0 3,0 4,0 5,0
1 : 50
m 0,5 1,0 1,5 2,0 2,5

SO 201
DSP+PDPS

SOUŘADNICOVÝ SYSTÉM:	S-JTSK		
VÝŠKOVÝ SYSTÉM:	BpV		
KRESLIL:	ING. JAN BURSA		
ZPRACOVAL:	ING. JAN BURSA		
TECHNICKÁ KONTROLA:	ING. MARTIN ROUŠAR		
ZODPOVĚDNÝ PROJEKTANT:	ING. JAN BURSA		
HLAVNÍ PROJEKTANT:	ING. JAN BURSA		
KRAJ: PARDUBICKÝ	OKRES: ÚSTÍ NAD ORLICÍ	OBEC: NEKOŘ	
INVESTOR: PARDUBICKÝ KRAJ, KOMENSKÉHO NÁMĚSTÍ 125, 532 11 PARDUBICE			
AKCE: REKONSTRUKCE MOSTU EV.Č. 31216-1 NEKOŘ			
OBJEKT: C.1. SO 201 – MOST EV.Č. 31216-1			
OBSAH: PODÉLNÝ PROFIL KOMUNIKACE III/31216			

MDS PROJEKT
FÖRSTEROVA Č.P. 175, 566 01 VYSOKÉ MÝTO
EMAIL: MDS@MDSPROJEKT.CZ

STUPEŇ:	DSP+PDPS
ZAK.ČÍSLO:	1751-18-3
ARCHIVNÍ ČÍSLO:	1751
DATUM:	05/2018
FORMÁT:	4xA4
MĚŘÍTKO:	1 : 250/100
ČÍSLO SOUPRAVY:	ČÍSLO PŘÍLOHY: C.2.3.

KATASTRÁLNÍ ÚZEMÍ
ČÍSLO POZEMKU
POVRCH

NEKOŘ		
3092/1	3196/3	3560/1
ASFALTOBETONOVÁ KOMUNIKACE		

A
–

PODÉLNÝ PROFIL KOMUNIKACE
1 : 250/100

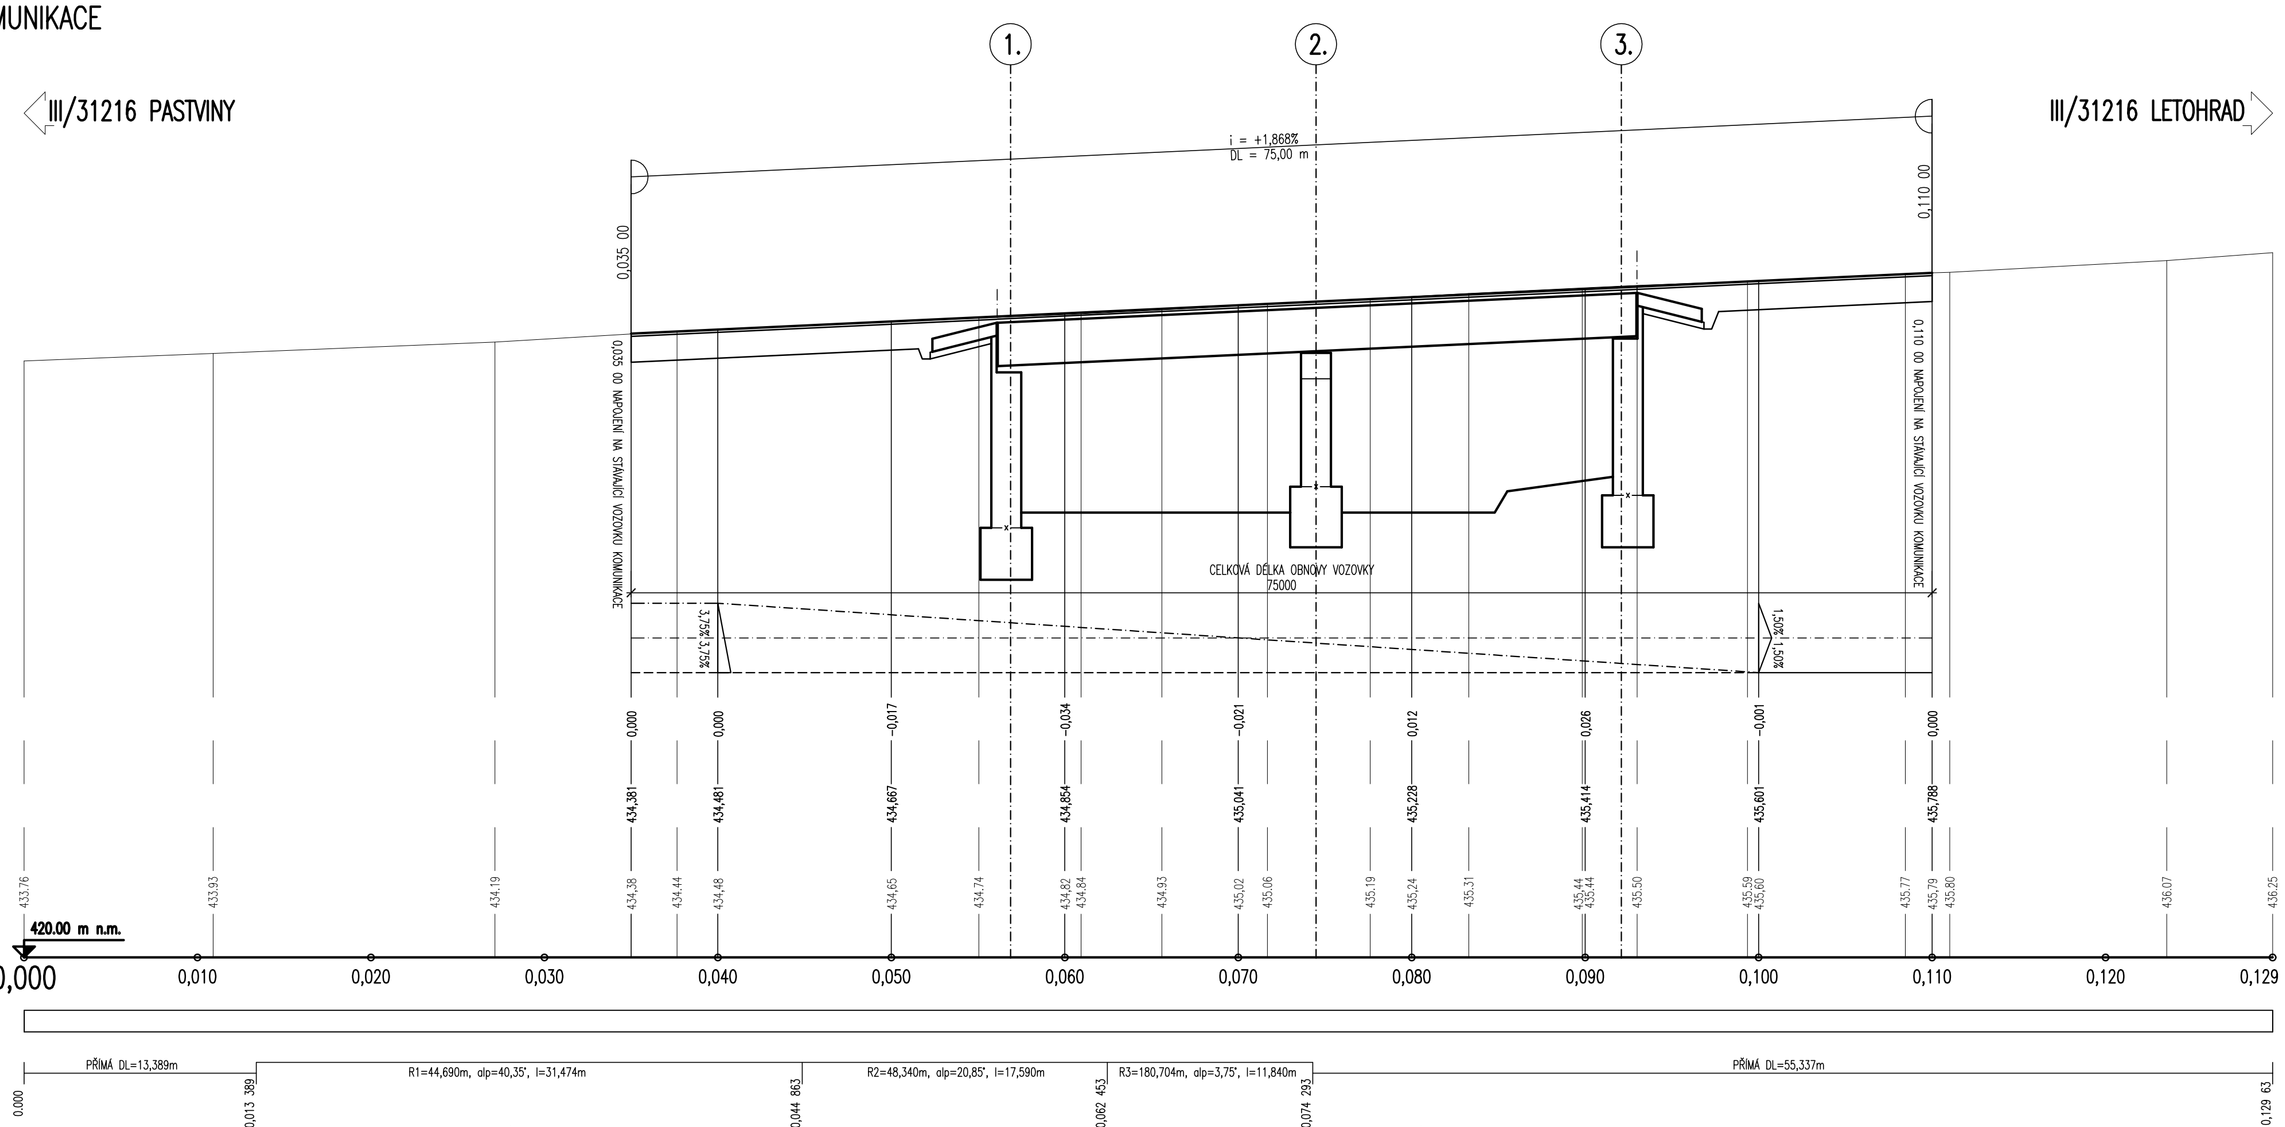

MĚŘÍTKO:
1 : 100
m 1,0 2,0 3,0 4,0 5,0
1 : 50
m 0,5 1,0 1,5 2,0 2,5

SO 201
DSP+PDPS

SOUŘADNICOVÝ SYSTÉM:	S-JTSK		
VÝŠKOVÝ SYSTÉM:	BpV		
KRESLIL:	ING. JAN BURSA		
ZPRACOVAL:	ING. JAN BURSA		
TECHNICKÁ KONTROLA:	ING. MARTIN ROUŠAR		
ZODPOVĚDNÝ PROJEKTANT:	ING. JAN BURSA		
HLAVNÍ PROJEKTANT:	ING. JAN BURSA		
KRAJ: PARDUBICKÝ	OKRES: ÚSTÍ NAD ORLICÍ	OBEC: NEKOŘ	
INVESTOR: PARDUBICKÝ KRAJ, KOMENSKÉHO NÁMĚSTÍ 125, 532 11 PARDUBICE			
AKCE: REKONSTRUKCE MOSTU EV.Č. 31216-1 NEKOŘ			
OBJEKT: C.1. SO 201 – MOST EV.Č. 31216-1			
OBSAH: PODÉLNÝ PROFIL KOMUNIKACE III/31216			

MDS PROJEKT
FÖRSTEROVA Č.P. 175, 566 01 VYSOKÉ MÝTO
EMAIL: MDS@MDSPROJEKT.CZ

STUPEŇ:	DSP+PDPS
ZAK.ČÍSLO:	1751-18-3
ARCHIVNÍ ČÍSLO:	1751
DATUM:	05/2018
FORMÁT:	4xA4
MĚŘÍTKO:	1 : 250/100
ČÍSLO SOUPRAVY:	ČÍSLO PŘÍLOHY: C.2.3.