




VZOROVÝ PŘÍČNÝ ŘEZ VOZOVKOU
RECYKLACE ZA HORKA – REMIX

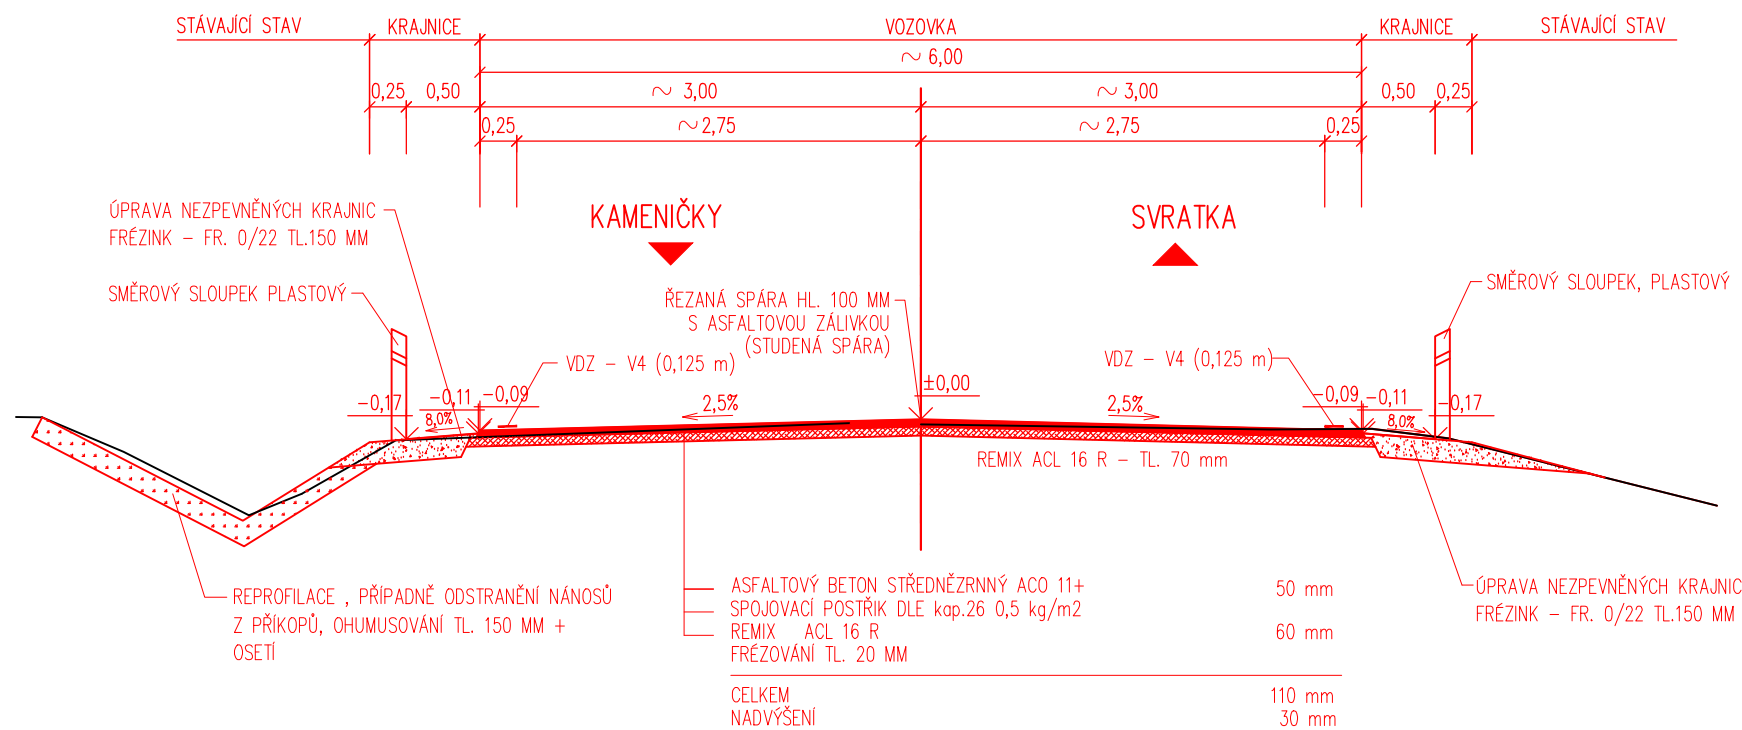

ŠIKMÉ ČELO SE ZEŠIKMENOU VTOKOVOU HRANOU
OBLOŽENOU LOMOVÝM KAMENEM

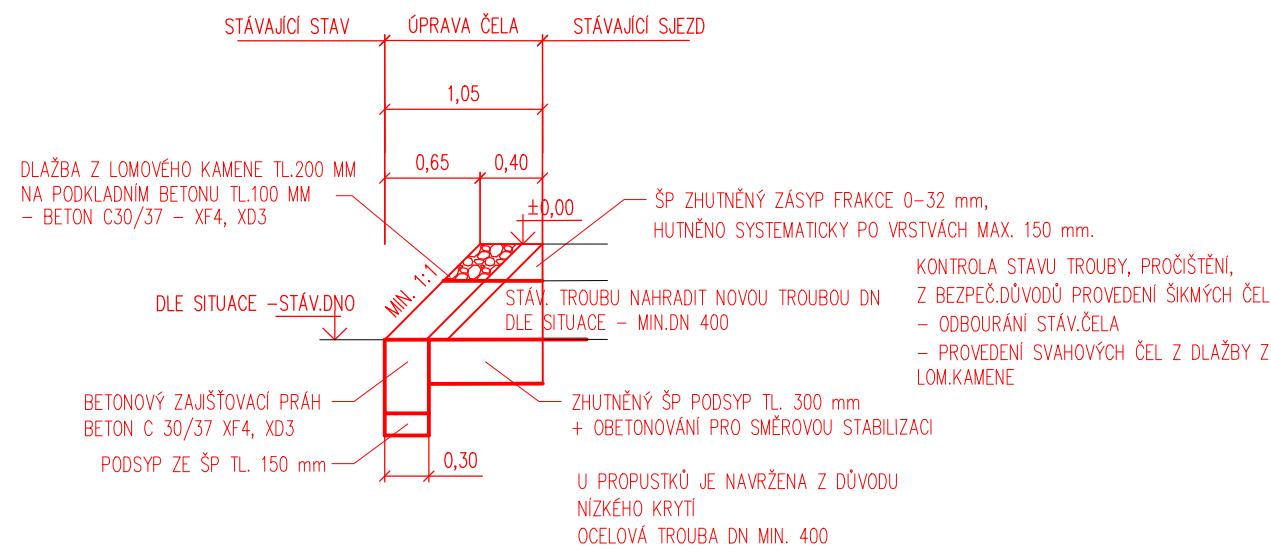

Vypracoval: Jana Förstlová		Zodp. projektant: Jana Förstlová	Kontroloval: Ing. Michal Hornýš	
Kraj: Pardubický		Traťový úsek/Obec: KAMENIČKY		
Objednatel: SÚS Pardubického kraje, Doubravice 98, 533 53 Pardubice				
Akce:				
OPRAVA SILNICE II/343 KAMENIČKY – HR. KRAJE, PD				
SO 101 – KOMUNIKACE				
Obsah výkresu: VZOROVÉ PŘÍČNÉ ŘEZY				
Formát		2A4		
Datum		05/2018		
Účel		PDPS		
Č. zakázky		3110–18–001		
Změna		Č. kopie		
Měřítko		1:50		
Část dokumentace		Č. výkresu		
B.1.2.		3		