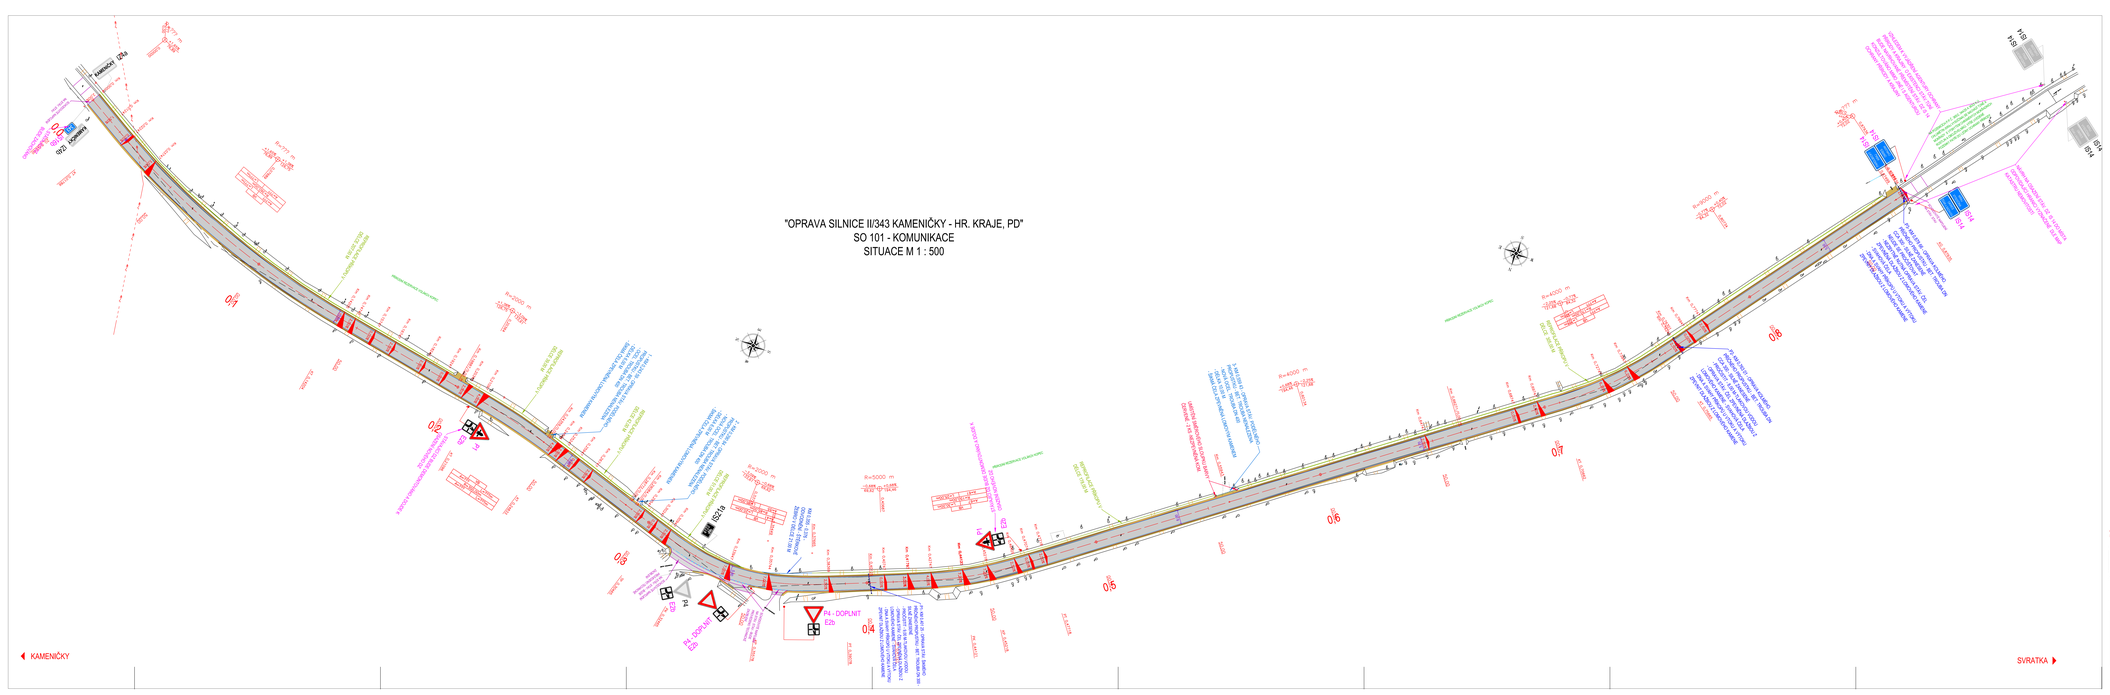
"OPRAVA SILNICE II/343 KAMENIČKY - HR. KRAJE, PD"
SO 101 - KOMUNIKACE
SITUACE M 1 : 500
KAMENIČKY
SVRATKA
P4 - DOPLNIT
E2b
P4 - DOPLNIT
E2b
0.1
0.2
0.3
0.4
0.5
0.6
0.7
0.8
SO 14
SO 14
SO 14