



VZOROVÝ PŘÍČNÝ ŘEZ
KOMUNIKACE - TECHNOLOGIE 1

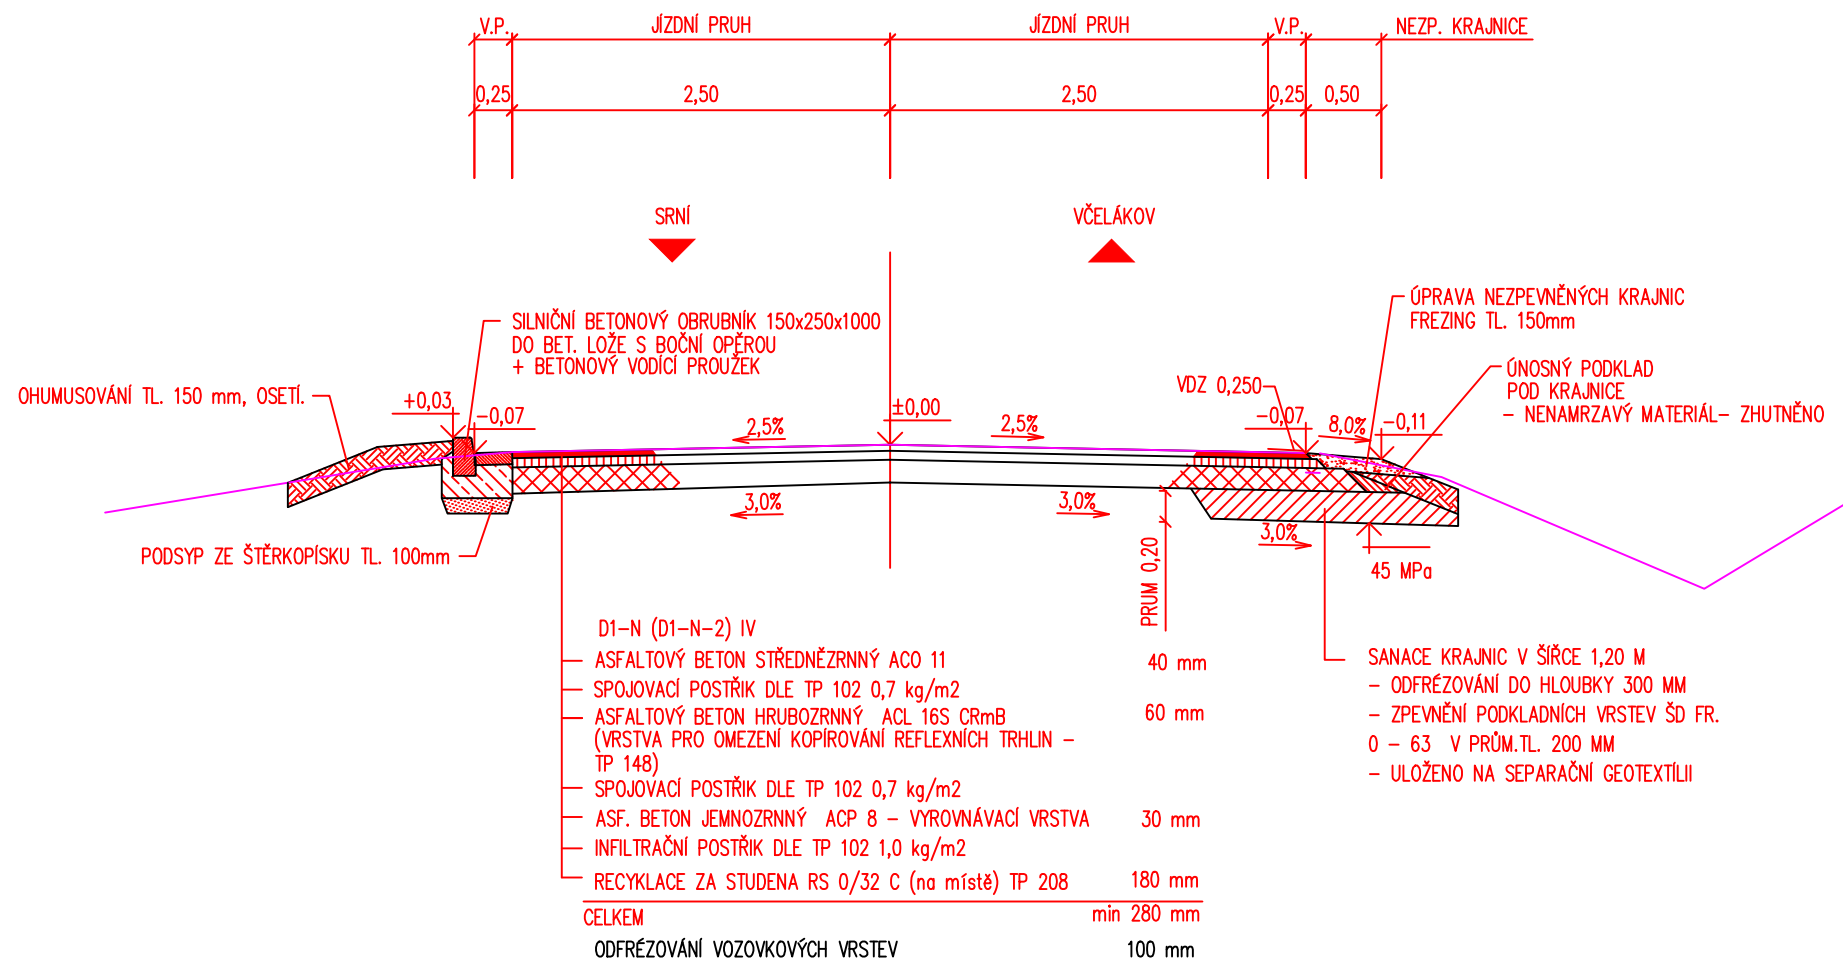

VZOROVÝ PŘÍČNÝ ŘEZ
KOMUNIKACE - TECHNOLOGIE 2

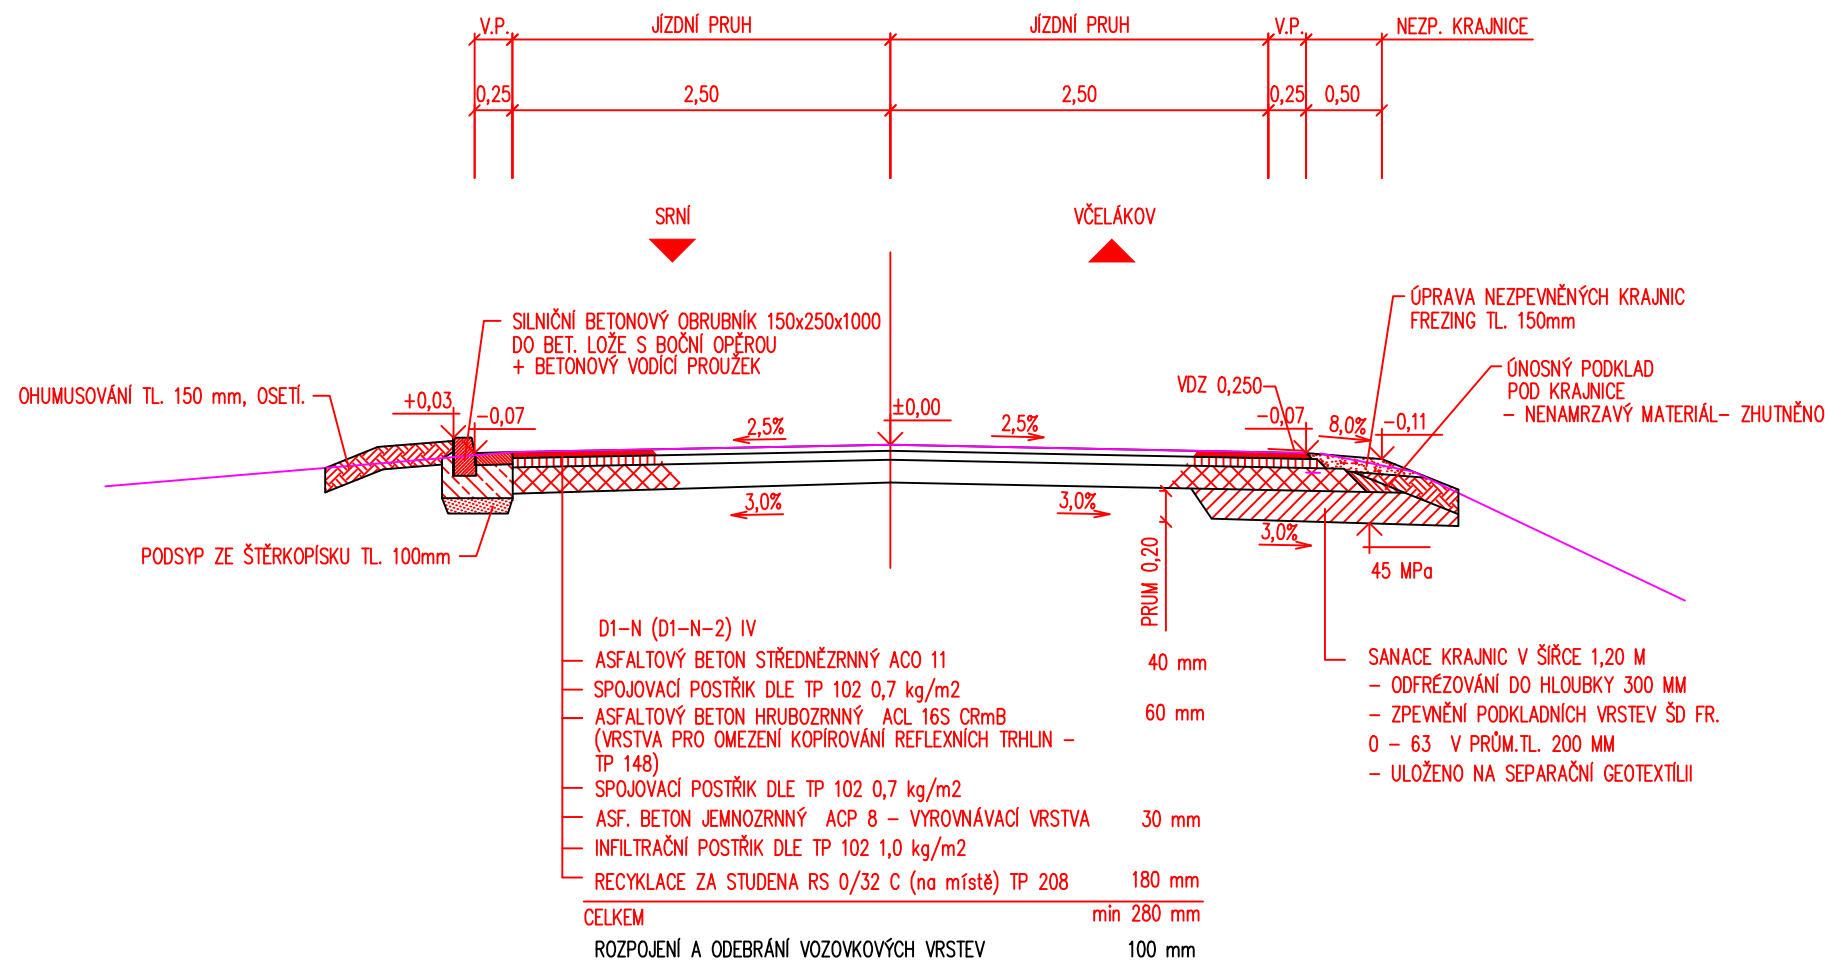

Zpracovatel dílčí části dokumentace:			Souřadnicový systém S-JTSK, Výškový systém Bpv	
Vypracoval:	Zodp. projektant:	Kontroloval:		
Bc. Michal Hybner	Ing. Michal Hornýš	Ing. Michal Hornýš		
Kraj:		Traťový úsek/Obec:		
Pardubický		Srní - Petrkov		
Investor				
SÚS Pardubického kraje, Doubravice 98, 533 53 Pardubice				
Akce:			Formát	
Rekonstrukce silnice III/3437 Srní - křiž. III/3434 Petrkov			3 A4	
			Datum	
			04/2018	
			Účel	
			DSP + DPS	
			Č. zakázky	
			3110-18-004	
			Změna	Č. kopie
			Měřítko	
			1:50	
Obsah výkresu:			Část dokumentace	Č. výkresu
Vzorové příčné řezy			C.1	7