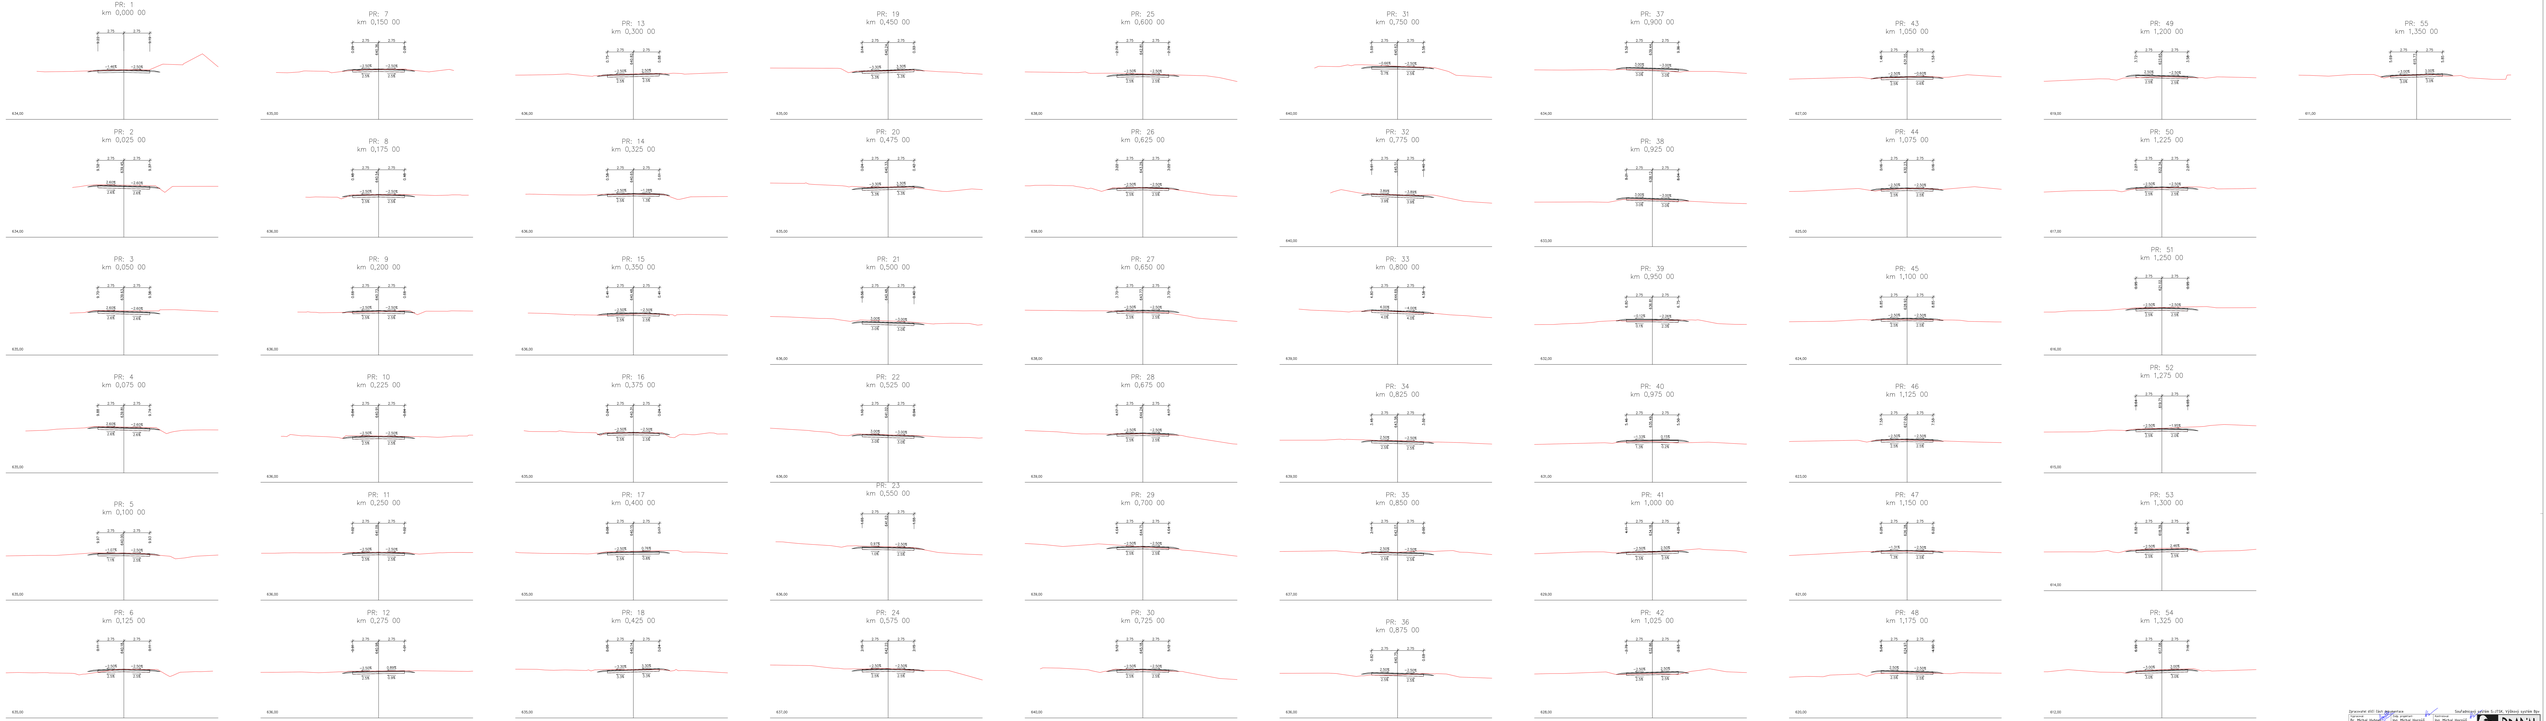

Zpracoval: ATT Tech Akademie
Ing. Michal Hanzlík
Kontroloval:
Ing. Michal Hanzlík
Investor:
Správa silnic Pardubického kraje, příspěvková organizace
Ing. Michal Hanzlík
Stupeň dokumentace:
DSP
Název stavby:
Rekonstrukce silnice III/3437 Smil – křiž. III/3434 Petrkov
Místo stavby:
Smil – Petrkov
Měřítko:
1:100
Část dokumentace:
Charakteristická příčné řezy 0,000-1,350
Číslo výkresu:
C.1
Počet listů:
14
Soustava souřadnic: S-JTSK, Výškový systém: Bpv
PRODIN
Ing. Jiří Prokop
Dubová 1
530 03 Pardubice
IČO: 47 04 29 08
DIČ: CZ 470 429 08
tel.: +420 466 254 111
fax:
e-mail: info@prodin.cz
http://www.prodin.cz