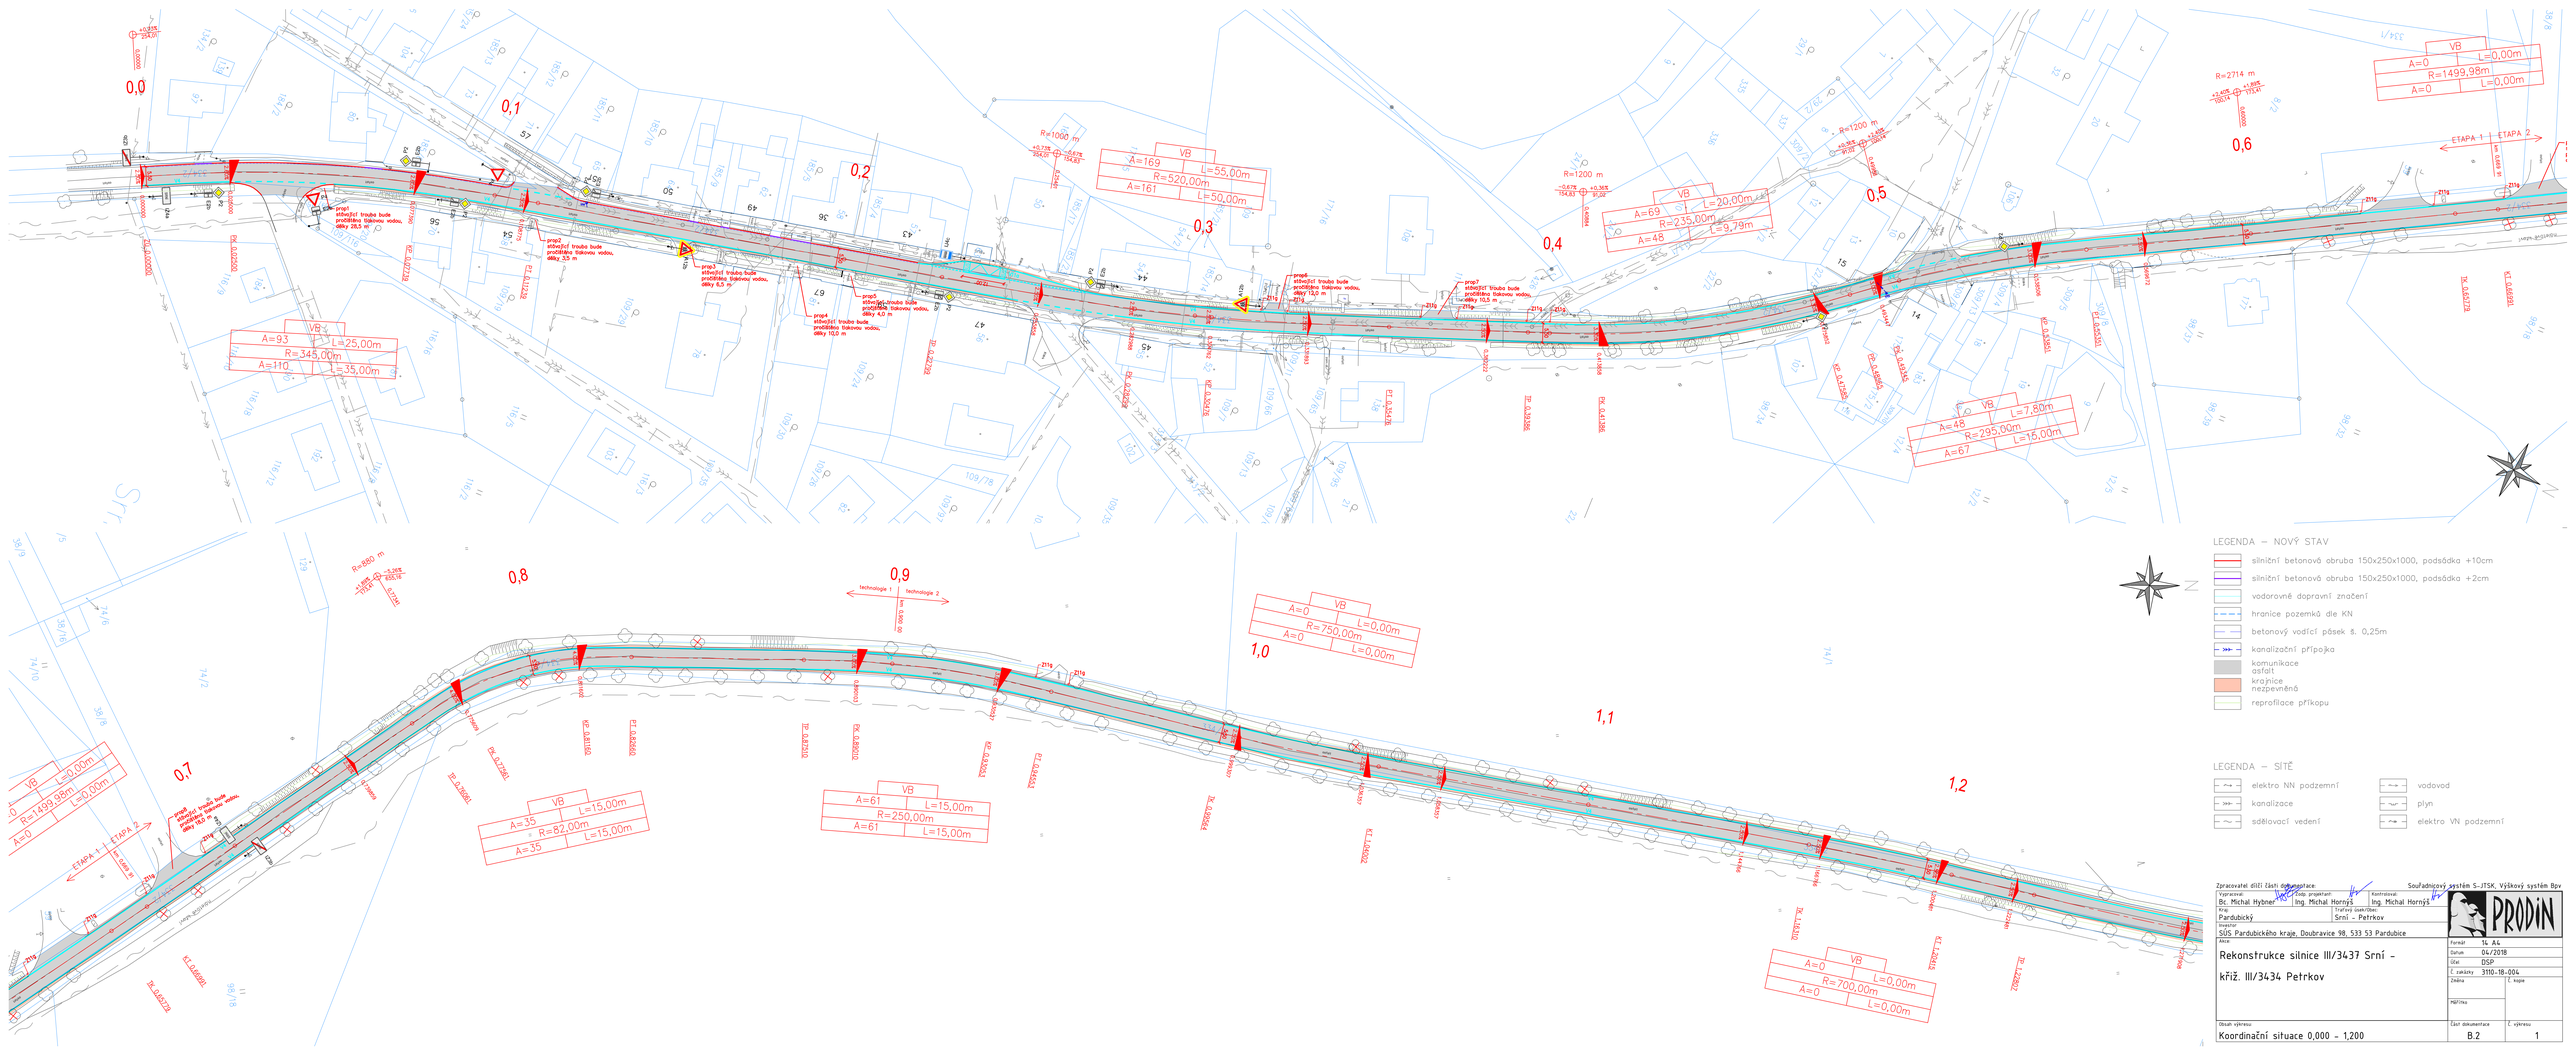

Zpracovatel dílčí části dokumentace: Souřadnicový systém S-JTSK, Výškový systém Bpv

Vypracoval: Bc. Michal Hybeš	Vedoucí projektant: Ing. Michal Horníš	Kontroloval: Ing. Michal Horníš	
Kraj: Pardubický	Trvalý zastávka: Srní - Petrkov		
Investor: SÚS Pardubického kraje, Doubravice 98, 533 53 Pardubice			
Akce: Rekonstrukce silnice III/3437 Srní - křiž. III/3434 Petrkov		Formát: 14 A4	
		Datum: 04/2018	
		Útvar: DSP	
		Č. zakázky: 3110-18-004	
		Změna:	Č. kopie:
		Měřítko:	
Obsah výkresu: Koordinační situace 0,000 - 1,200		Část dokumentace: B.2	Č. výkresu: 1