




PF "A"

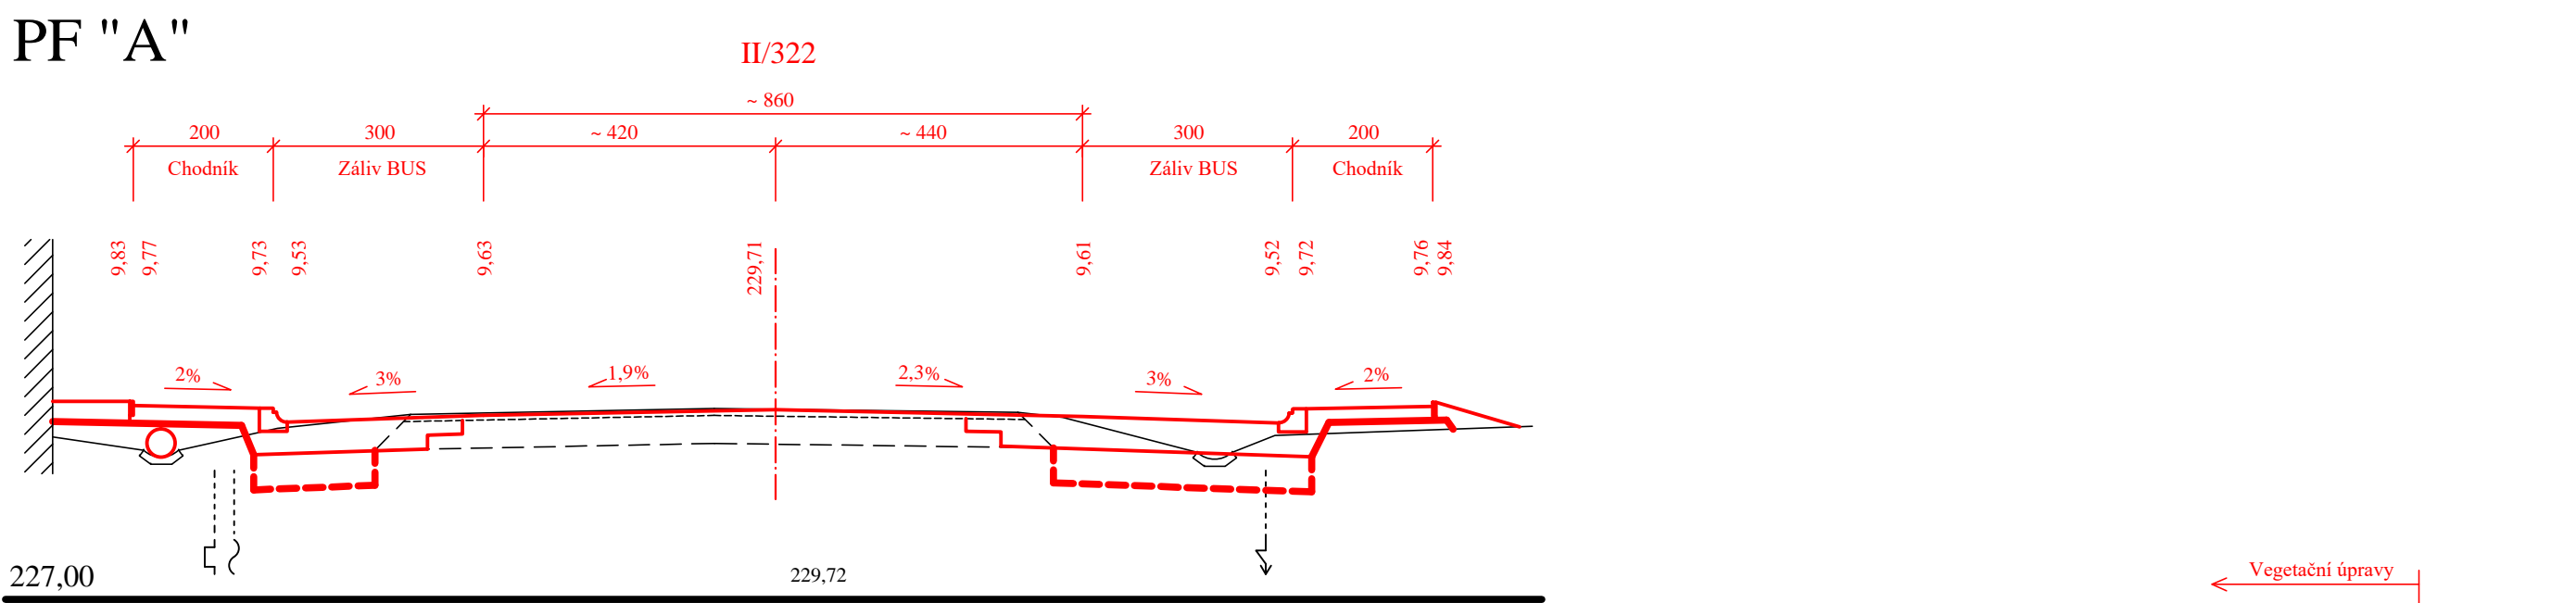


PF "B"

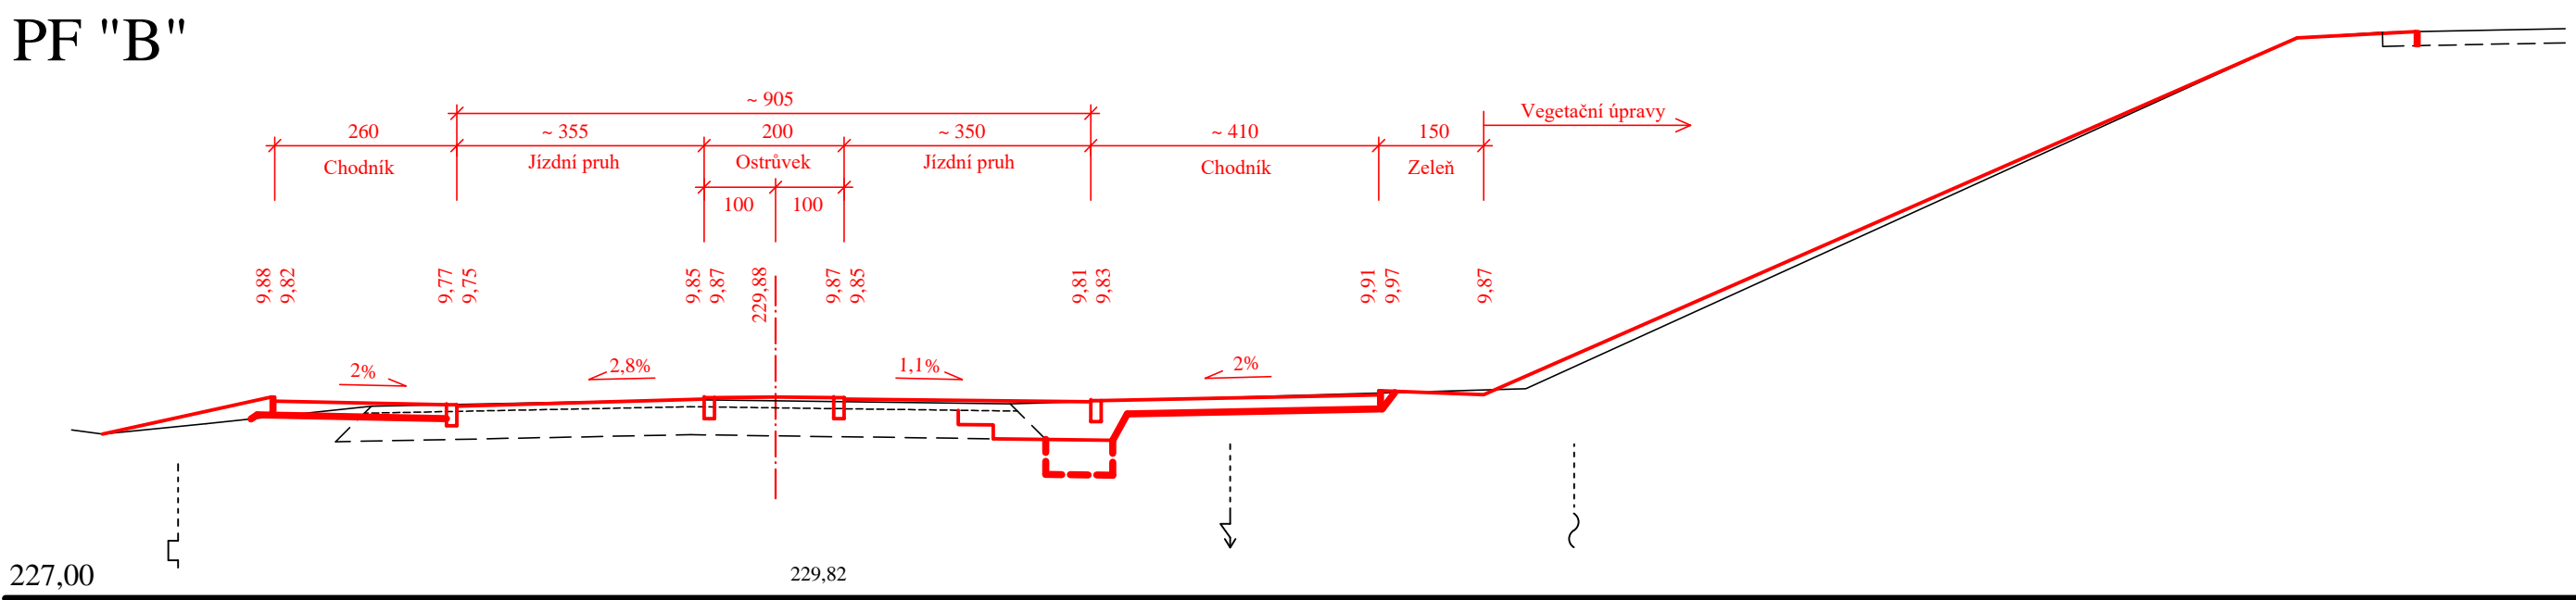


PF "C"

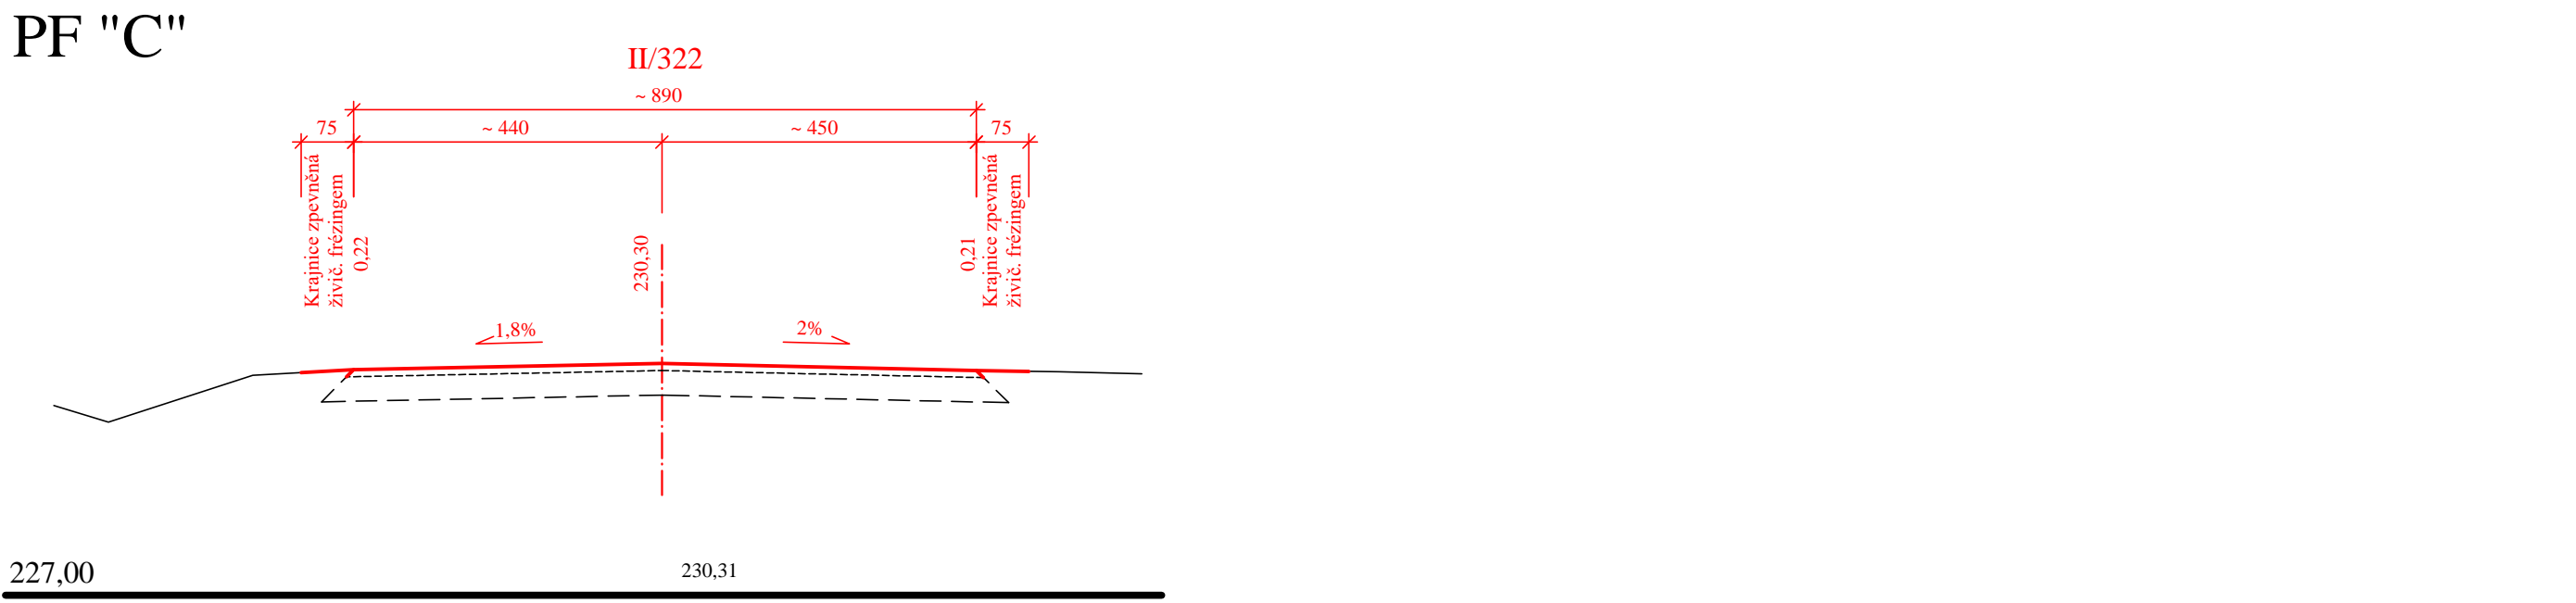


PF "D"

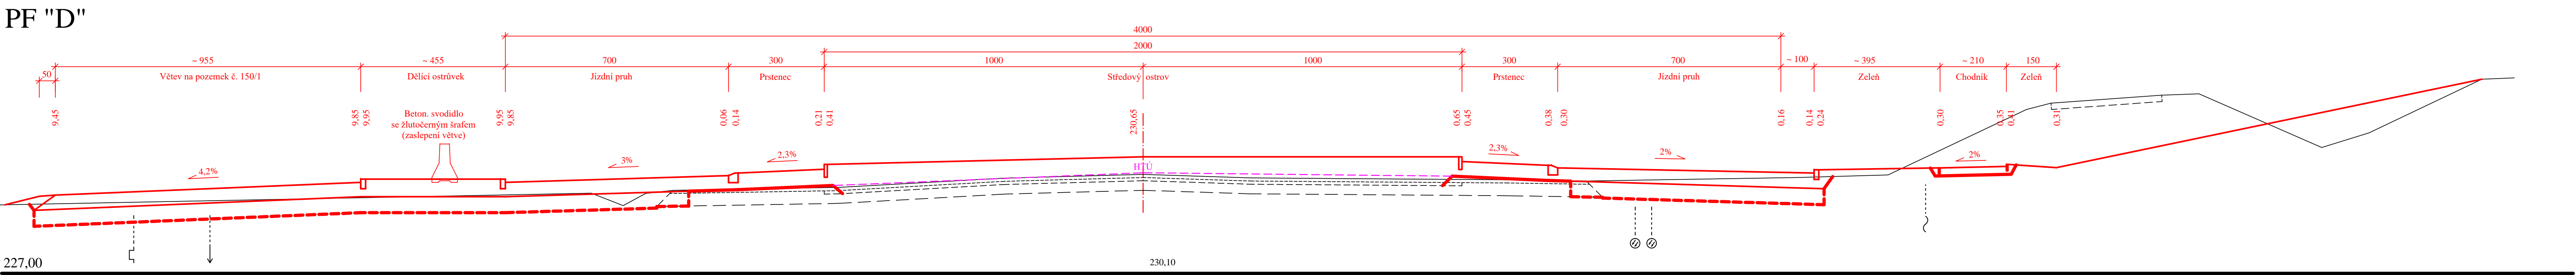


PF "E"

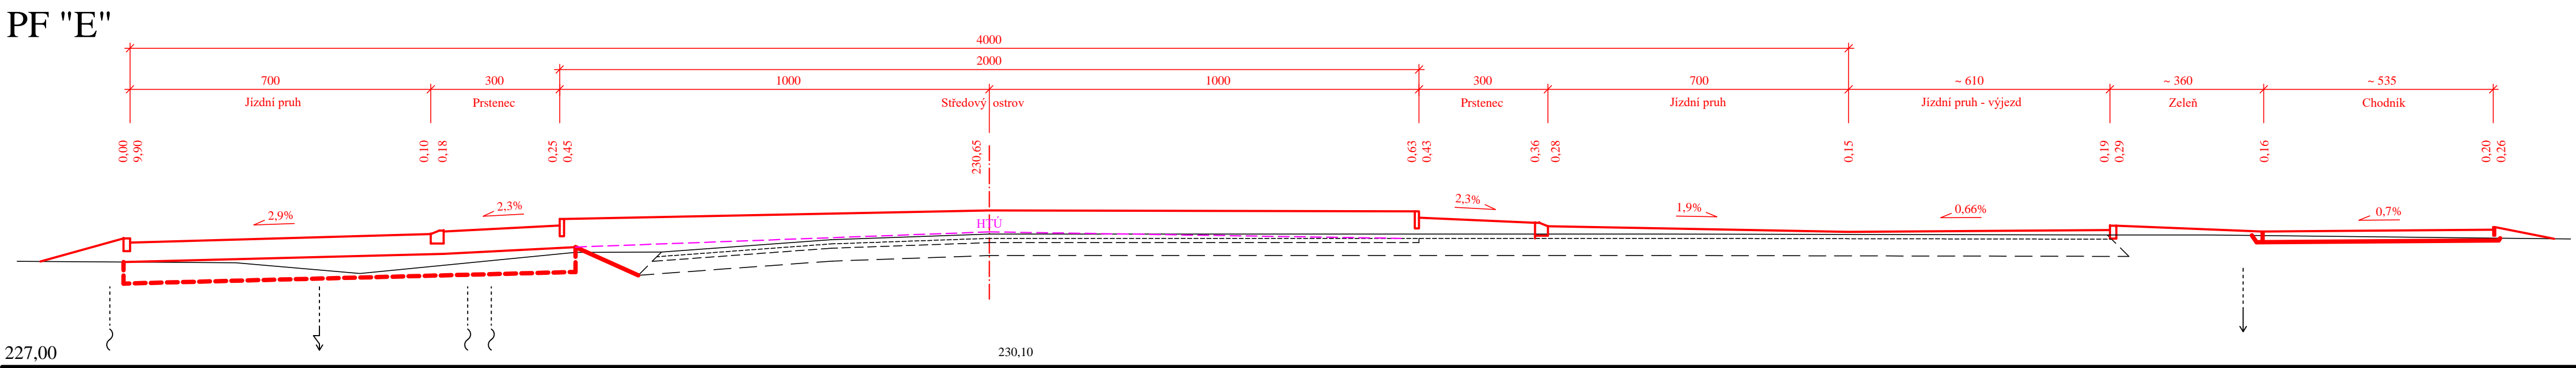

PF "F"

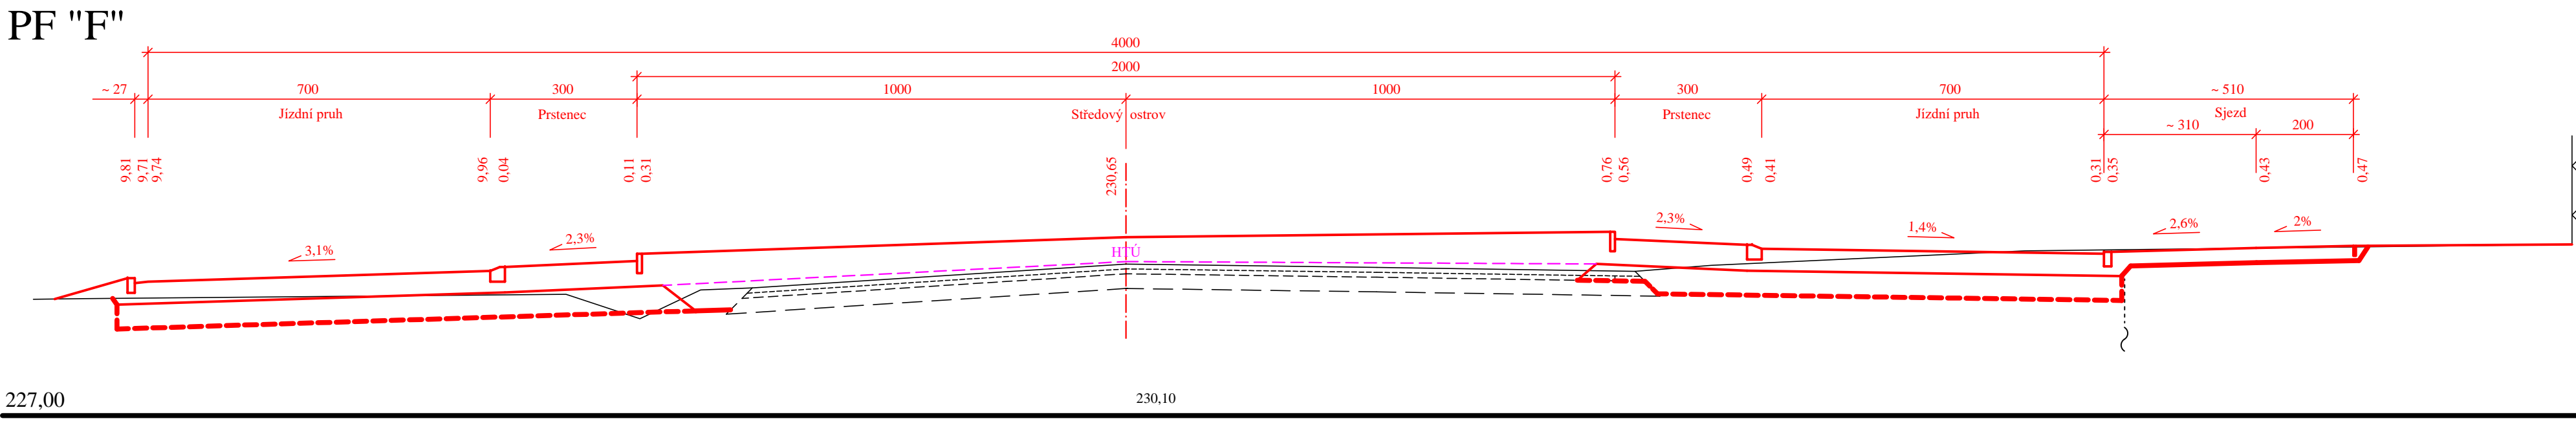

PF "G"

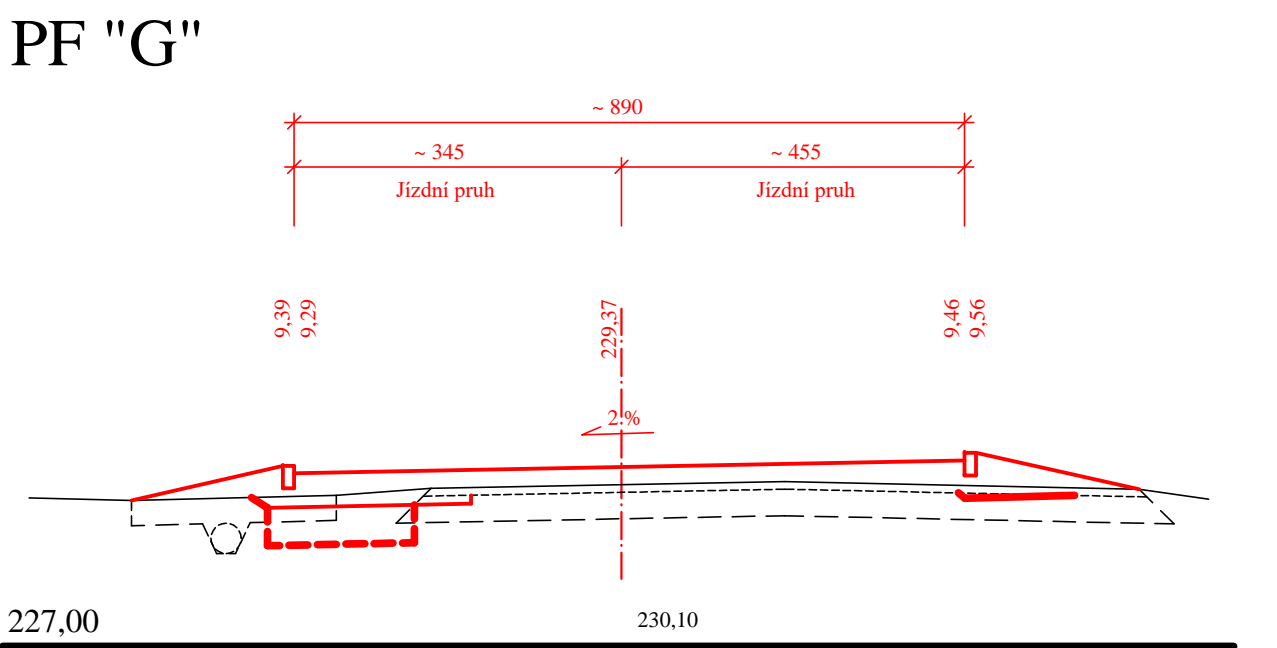

JIRÍ STRÁNSKÝ, projektce dopravních staveb			
533 52 Staré Hradíště 142, Pardubice			
VED. PROJEKTANT	J. STRÁNSKÝ	STUPĚŇ DOKUM.	DPS
PROJEKTOVAL	O. STRÁNSKÝ, I.D.S.	ČÍSLO ZAK.	400/18
INVESTOR	SÚS Pardubického kraje	KRAJ	PARDOBICKÝ
PARDUBICE - ČERNÁ ZA BORY		POČET LISTŮ	6
Malá okružní křižovatka silnic II/322 a III/2983		DATA	06. 2018
SO 101+102 - Malá okružní křižovatka, zářivý BUS a chodníky		MĚŘÍTKO	1:100
Příčné řezy		Čís. kópie	Čís. příl.
		101	102
		B	9