


KATASTRY
PARCELNÍ ČÍSLO
DRUH POVRCHU
VZDÁLENOST ŠACHET
ČÍSLO ŠACHTY

DEŠŤOVÁ STOKA "A"
MĚŘITKA 1:500/100

| | | | | | |
|------------------|-------|-------------|--------|-------|-------|
| Borová u Poličky | | | 2037/1 | | |
| (1) st. 17 | (2) | (3) Vozovka | 2037/1 | | |
| Koryto | Tráva | | | | |
| 7.00 | 22.50 | 16.00 | 34.00 | 36.00 | 33.50 |

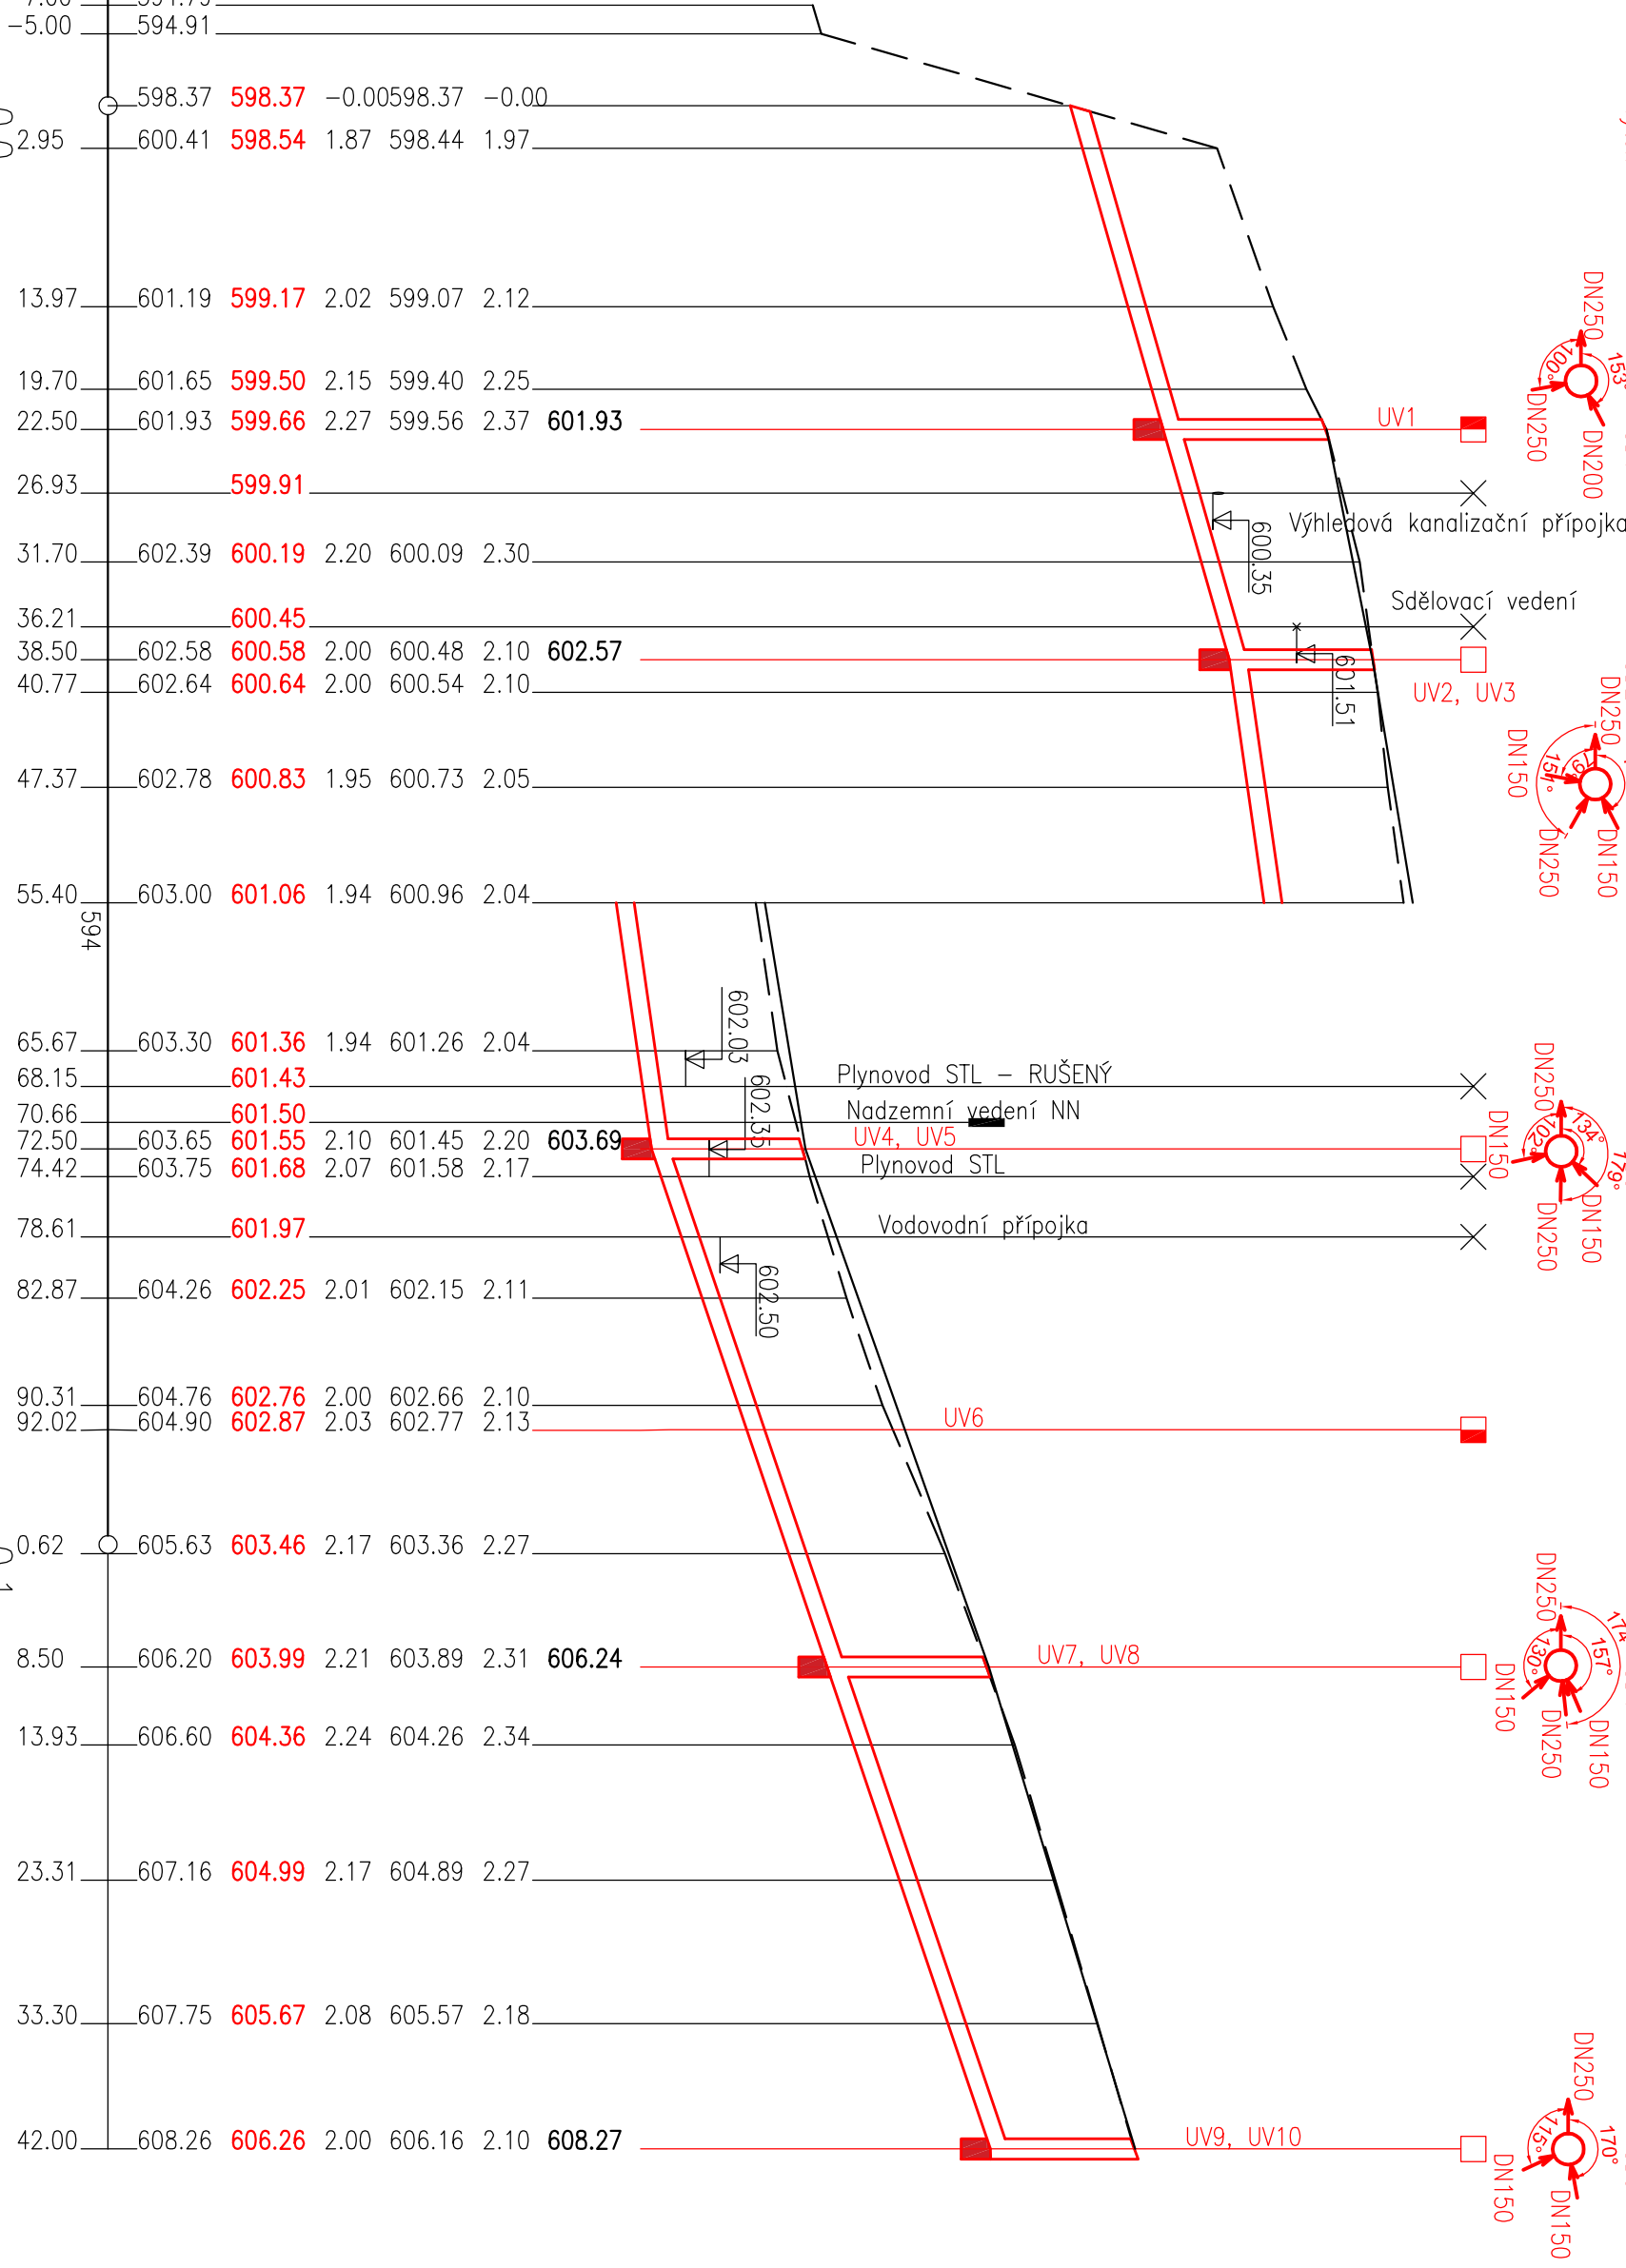

STANIČENÍ [km/m]
DN[mm] - MATERIÁL - DÉLKA[m]
SKLON[promile] - DÉLKA[m]
ULOŽENÍ
PRŮTOK[l/s] - RYCHLOST[m/s]

| | | | |
|--------------------------------------|--------------|--------------|--------------|
| DN250 - Ultra Rib 2 - PP SN10-142.00 | 57.3 - 38.50 | 28.6 - 34.00 | 67.8 - 69.50 |
| Stěrkopisek | | | |

TABULKA VYSVĚTLIVEK
1 2245/24
2 Šotolina
3 Tráva

| | | | | | | | | | | | | | | | |
|---|--|--|--|---|--|--|--|---|--|--|--|---|--|--|--|
| MATERIÁL/ VYPRACOVAL: ING. LADISLAV ROUŠAŘ | | | | ZODPOVĚDNÝ PROJEKTANT: ING. LADISLAV ROUŠAŘ | | | | VEDOUcí PROJEKTANT: ING. LADISLAV ROUŠAŘ | | | | TECHNICKÁ KONTROLA: ING. LADISLAV ROUŠAŘ | | | |
| KRAJ: PARDUBICKÝ | | | | INVESTOR: Pardubický kraj | | | | KATASTR. OZNAČENÍ: BOROVÁ | | | | MÍSTO: Komenského náměstí 125, 530 02 Pardubice | | | |
| AKCE: III/35724 BOROVÁ, OPĚRNÁ ZED' U Č.P. 29 | | | | SO 301 - OBNOVA ODVODNĚNÍ KOMUNIKACE | | | | PODEPLNÝ PROFIL DEŠŤOVÉ STOKY "A" | | | | VHROUŠAŘ, s.r.o. | | | |
| STUPEŇ: FORMÁT: 3x44 | | | | DATUM: 01/2019 | | | | RODITELSKÝ ČÍSLO: 05968551, TEL.: 773 085 535 | | | | DOPRAVA: DSP+DPS | | | |
| MĚŘITKA: 1:500/100 | | | | ČÍSLO PRŮTOHU: C.6.3. | | | | | | | | | | | |