



VZOROVÝ PŘÍČNÝ ŘEZ V KM 0,150 00  
1:50

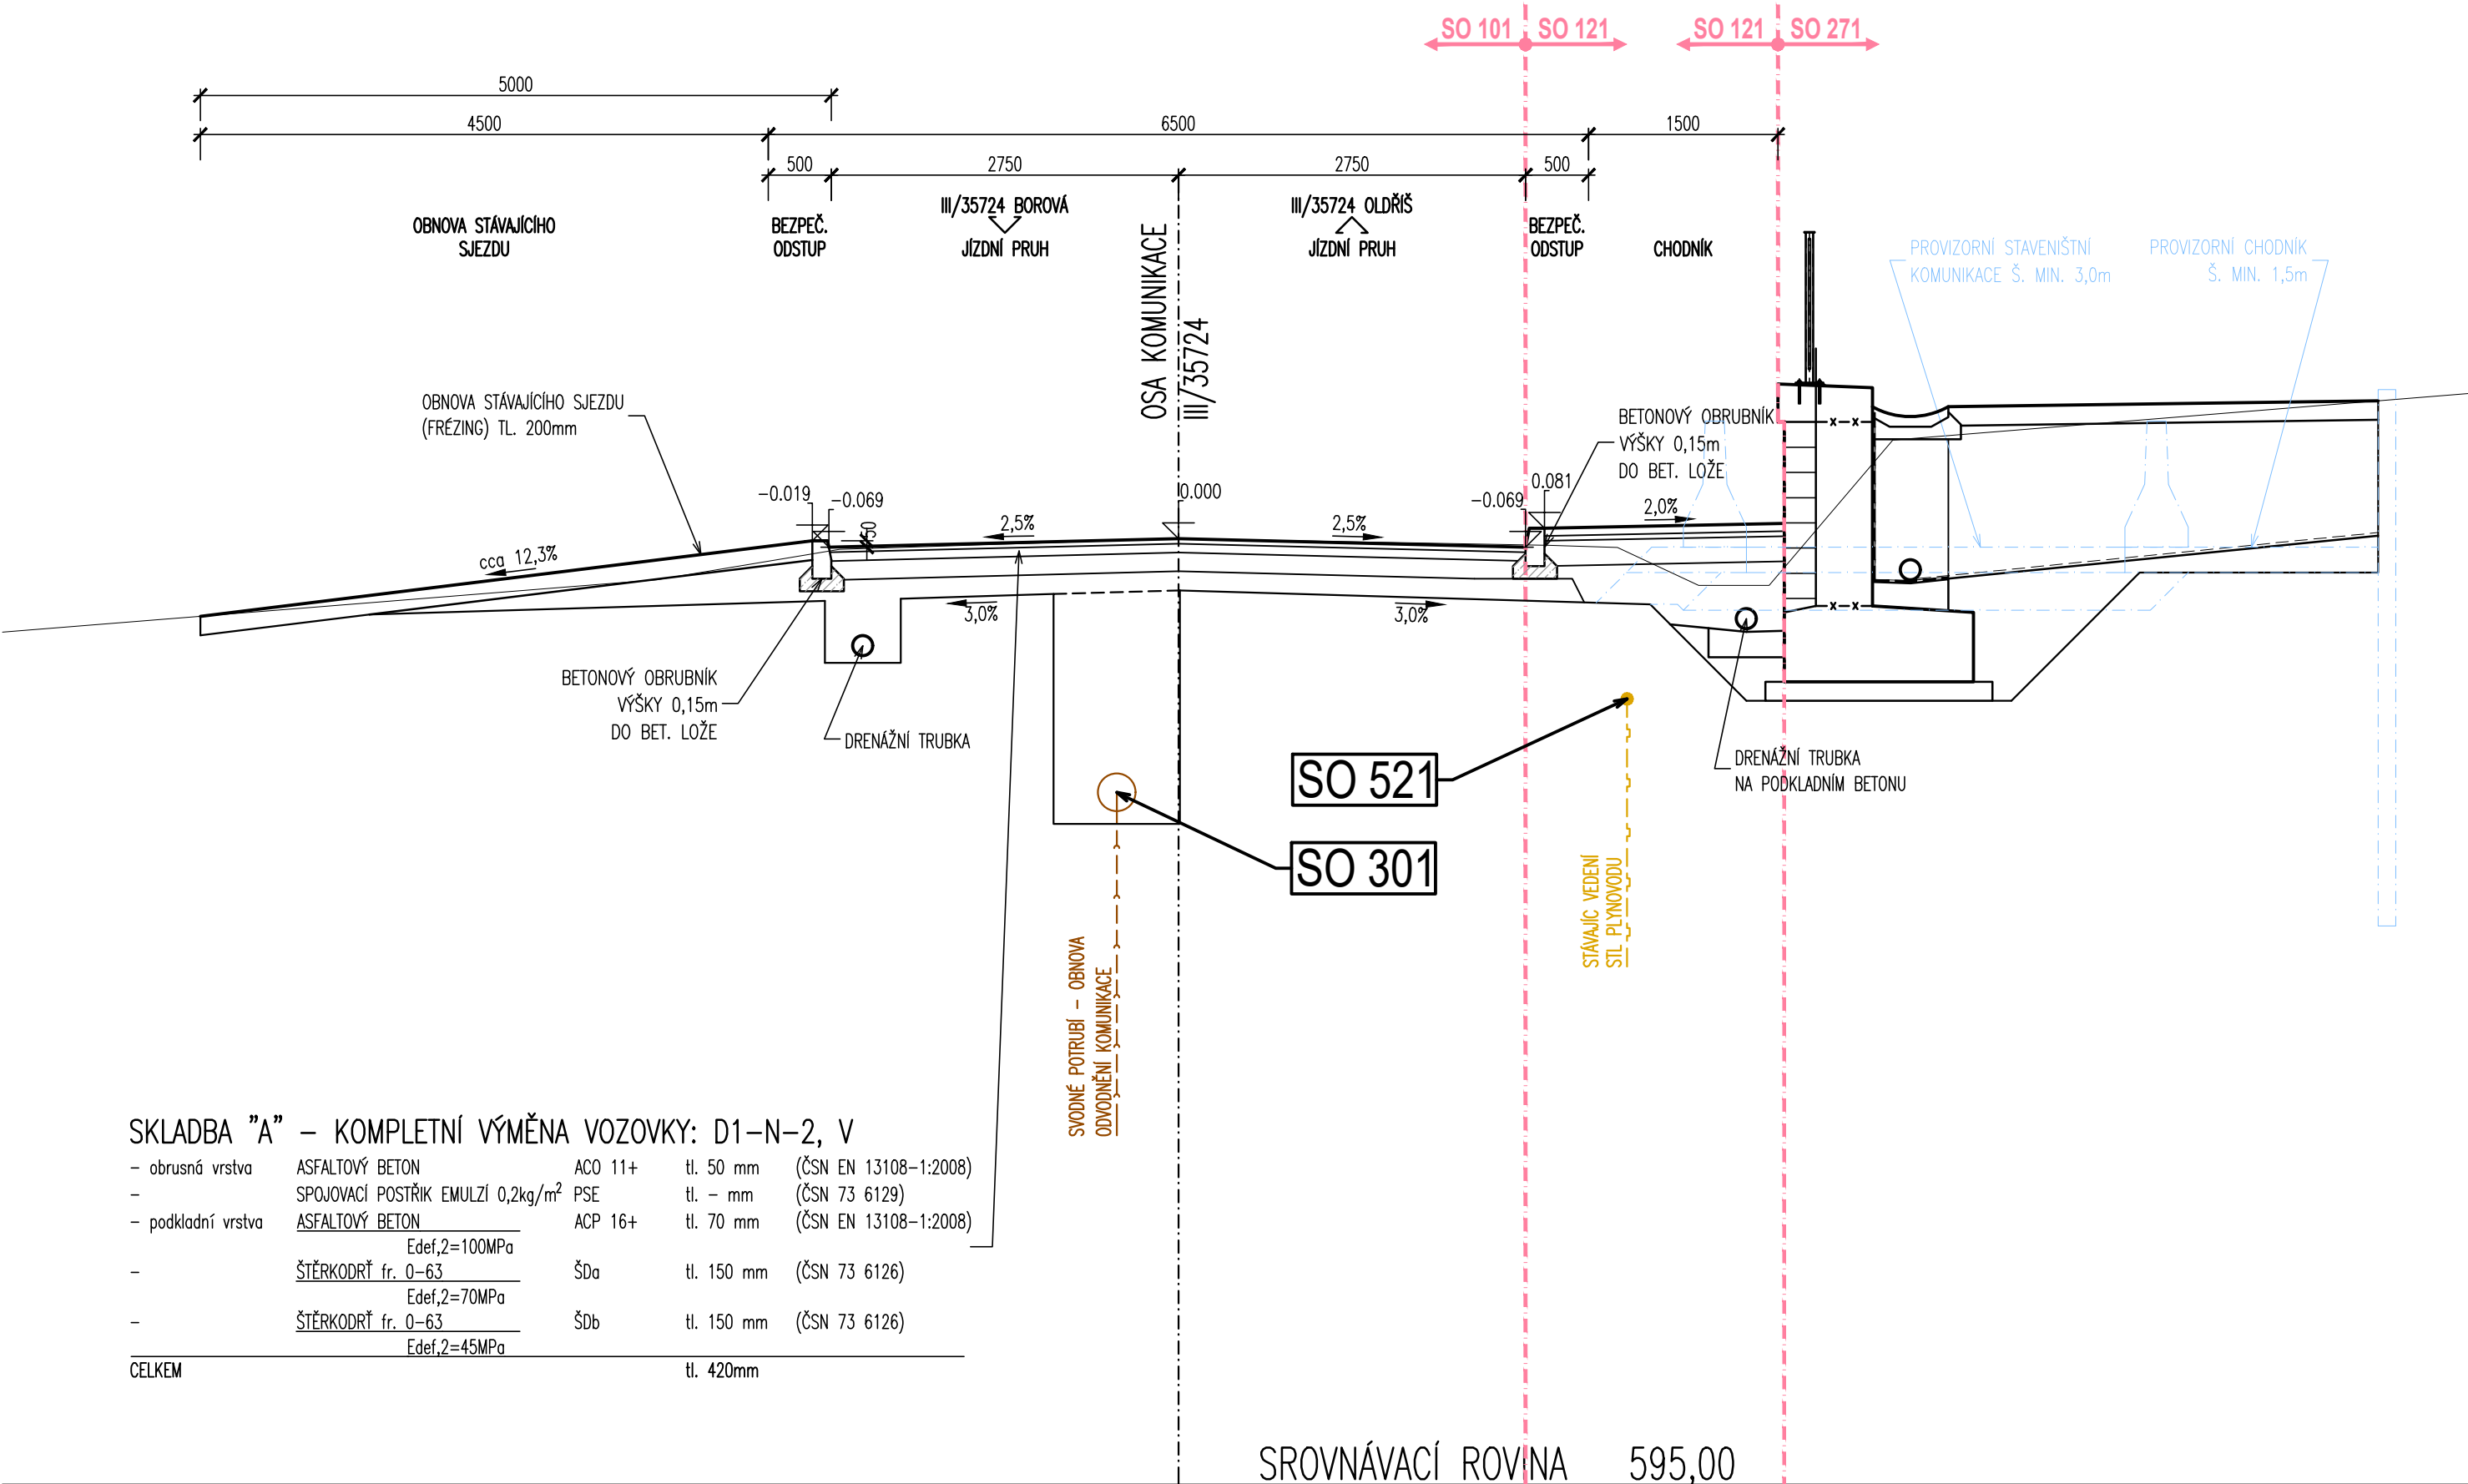

VZOROVÝ PŘÍČNÝ ŘEZ V KM 0,040 00  
1:50

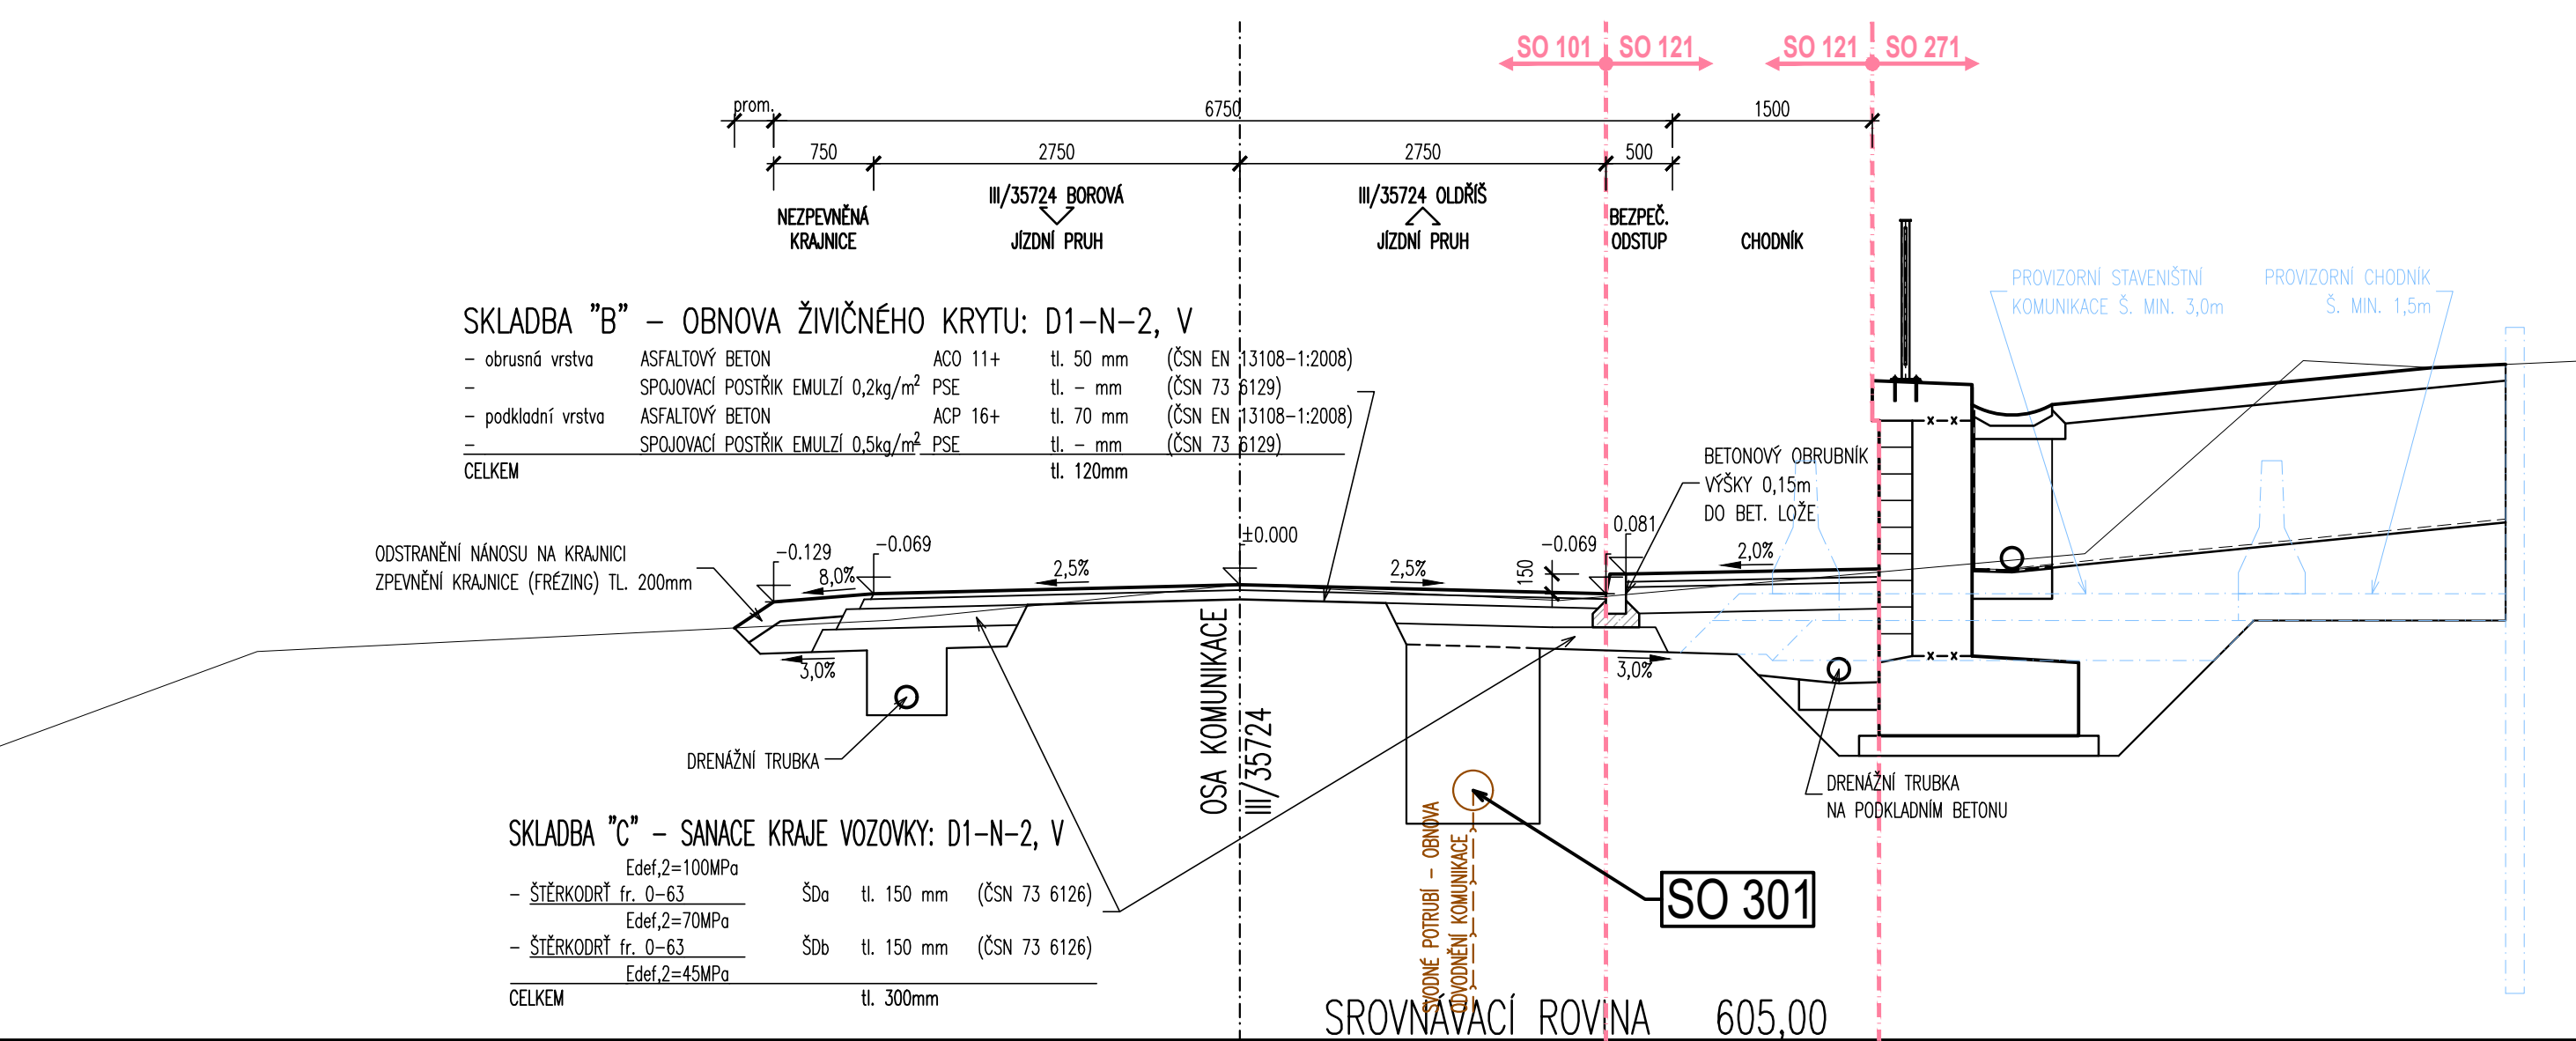


MĚŘITKO:

1:50

m 0.50 1.00 1.50 2.00 2.50


VZOROVÝ PŘÍČNÝ ŘEZ V KM 0,070 00  
1:50

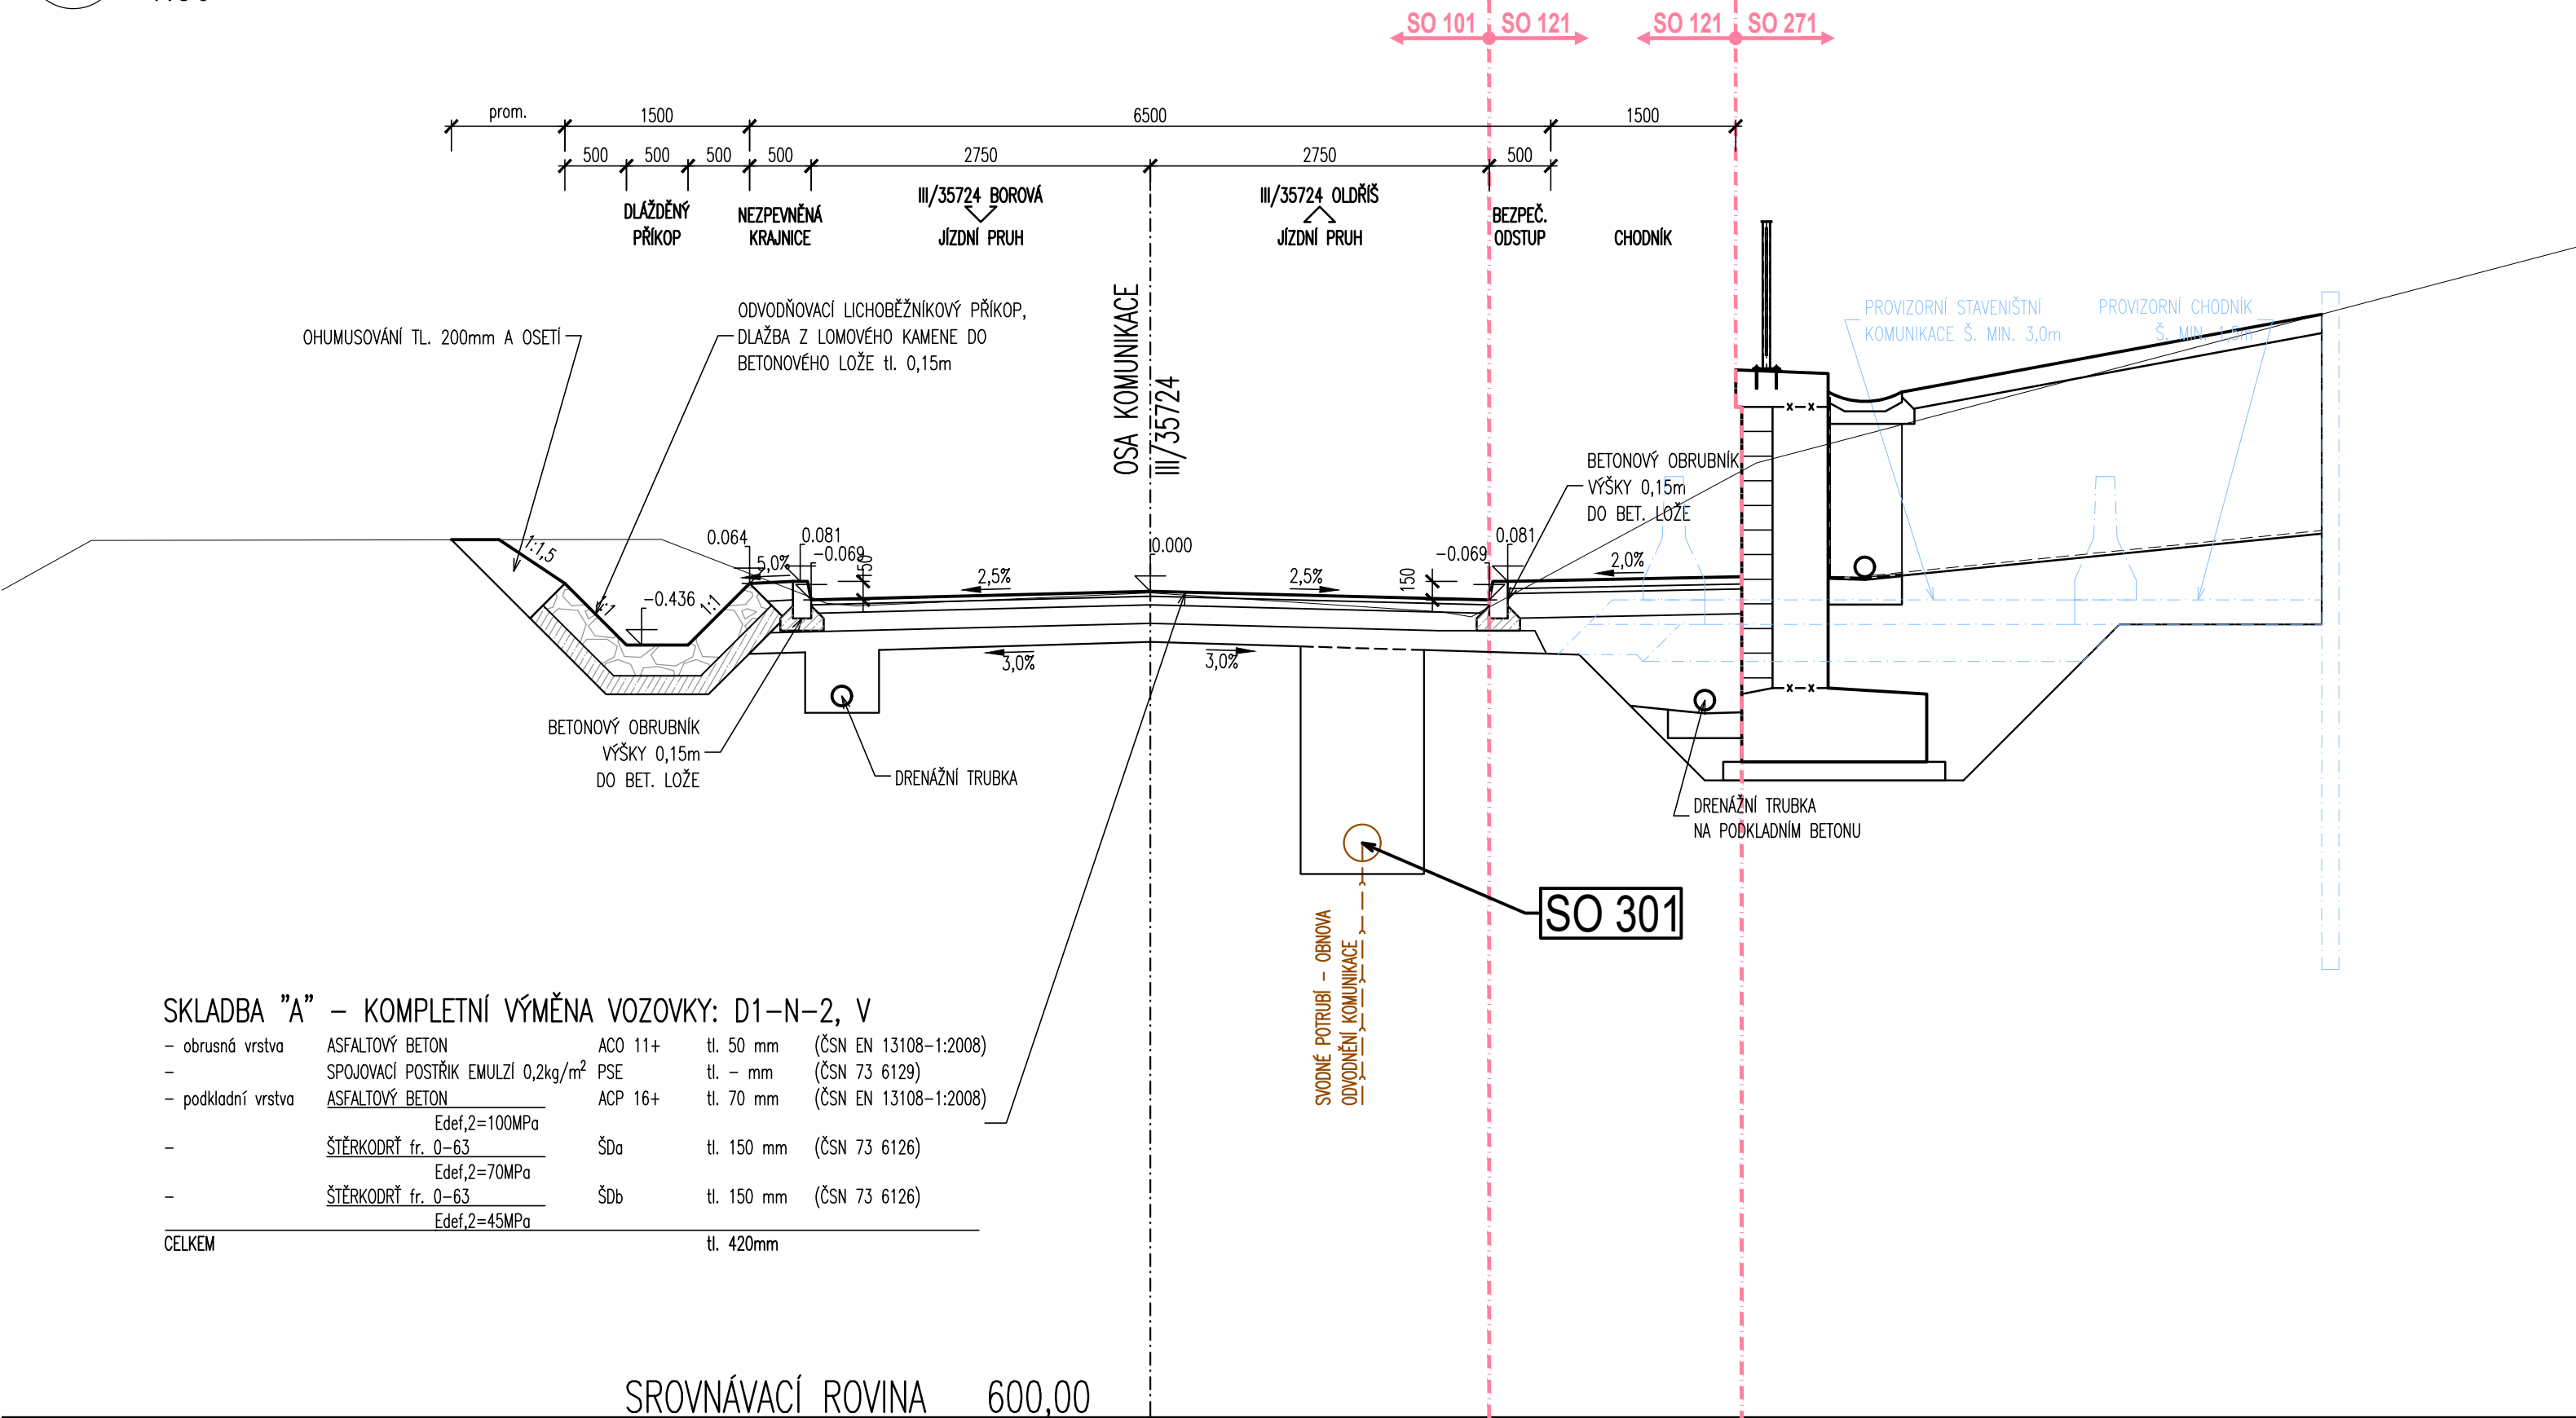

LEGENDA STAVEBNÍCH OBJEKTŮ:

- SO 001 – DOČASNÉ DOPRAVNÍ OPATŘENÍ  
SO 101 – KOMUNIKACE III/35724  
SO 121 – CHODNÍKY  
SO 251 – OPĚRNÁ ZĚď U Č.P. 29  
SO 271 – OBNOVA OPĚRNÝCH ZĚď  
SO 301 – OBNOVA ODVODNĚNÍ KOMUNIKACE  
SO 521 – PŘELOŽKA STL PLYNÁRENSKÉHO ZAŘÍZENÍ  
SO 551 – OPRAVA DOMOVNÍHO PLYNOVODU

C.2.  
DSP+PDPS

SOUŘADNICOVÝ SYSTÉM: S–JTSK		VÝŠKOVÝ SYSTÉM: BpV		DSP+P+DPS	
KRESLIL:	KOLEKTIV			 FÖRSTERÖVA Č.P. 175, 566 01 VYSÖKÉ MYTO E-MAIL: MOSMOS@PROJEKT.CZ	
ZPRACOVAL:	ING. MARTIN ROUŠAR				
TECHNICKÁ KONTROLA:	ING. MARTIN ROUŠAR				
ZÖDÖPÖVĚDNÝ PROJEKTANT:	ING. JAN BURSA				
HLAVNÍ PROJEKTANT:	ING. JAN BURSA				
KRAJ: PARDUBICKÝ	OKRES: SVITAVY	ÖBEK: BORÖVA		STUPĚŇ:	DSP+PDPS
INVESTÖR: PARDUBICKÝ KRAJ, KOMENSKÉHO NÁMĚSTÍ 125, 530 02 PARDUBICE – STARÉ MĚSTÖ				ZAK.ČÍSLO:	1835–18–3
AKCE:				ARCHIVNÍ ČÍSLO:	1835
III/35724 BORÖVÁ, ÖPĚRNÁ ZĚĎ U Č.P. 29				DATUM:	12/2018
OBJEKT: C.2. SO 101 – KOMUNIKACE III/35724				FORMÁT:	Bx44
OBSAH:				MĚŘITKO:	1:50
VZÖRÖVÉ ŘEZY KOMUNIKACE				ČÍSLO SÖUPRAVY:	ČÍSLO PŘÍLOHY:
				C.2.4.	