VÝKRES VÝÚSTNÍHO OBJEKTU
M 1:50

PŮDORYS

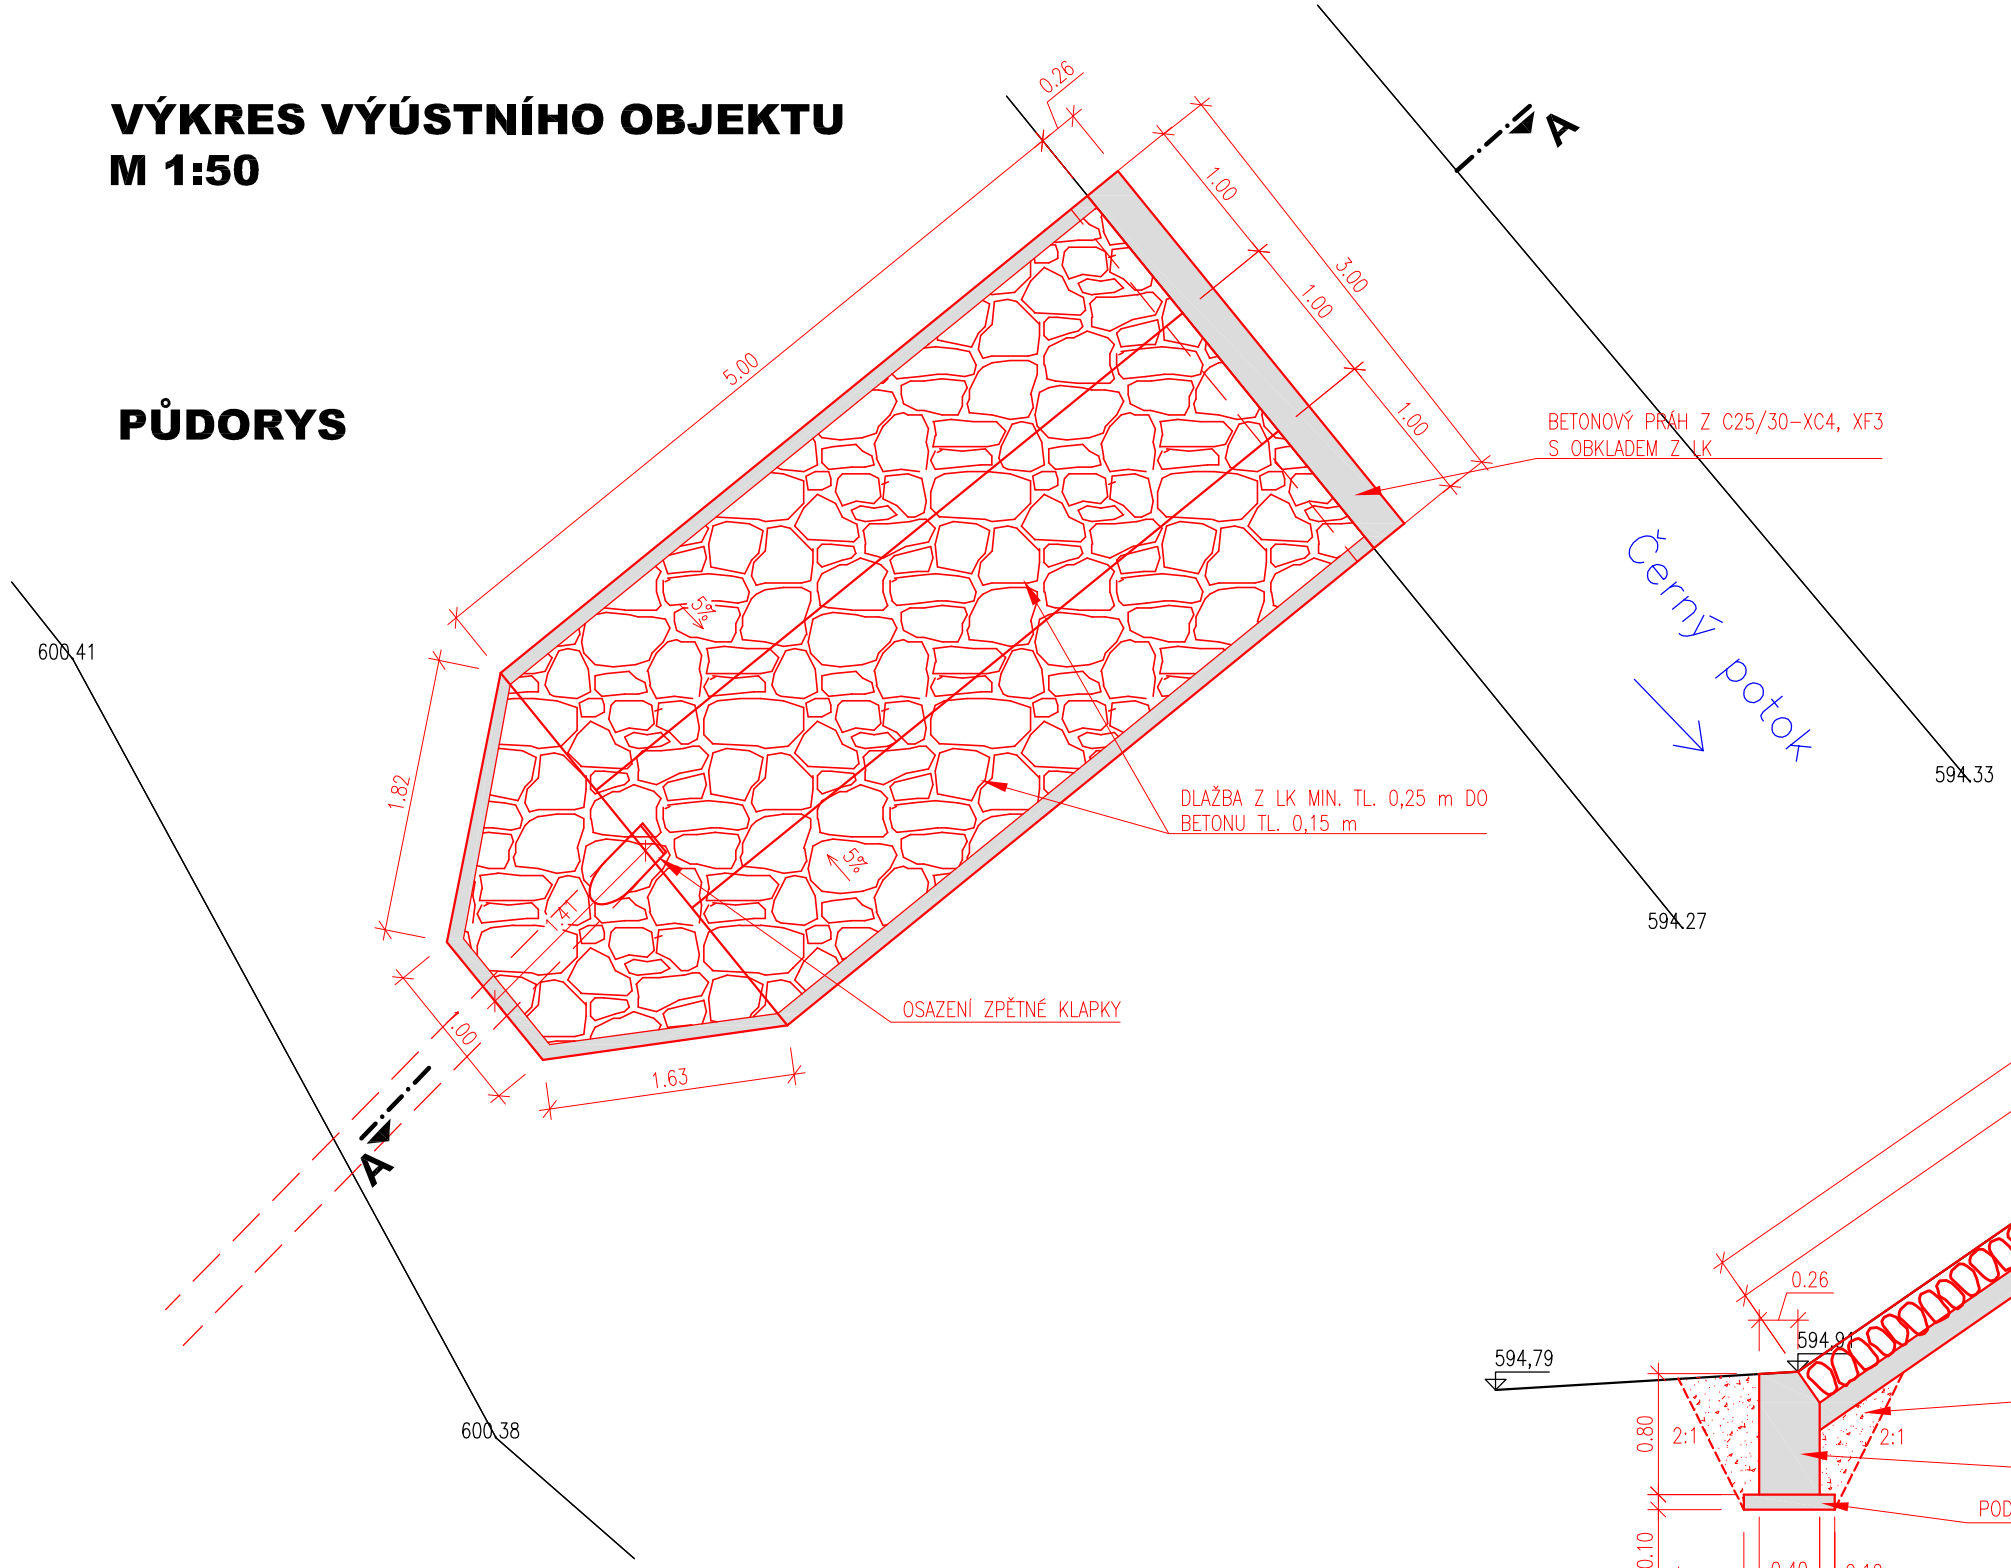

ŘEZ A-A

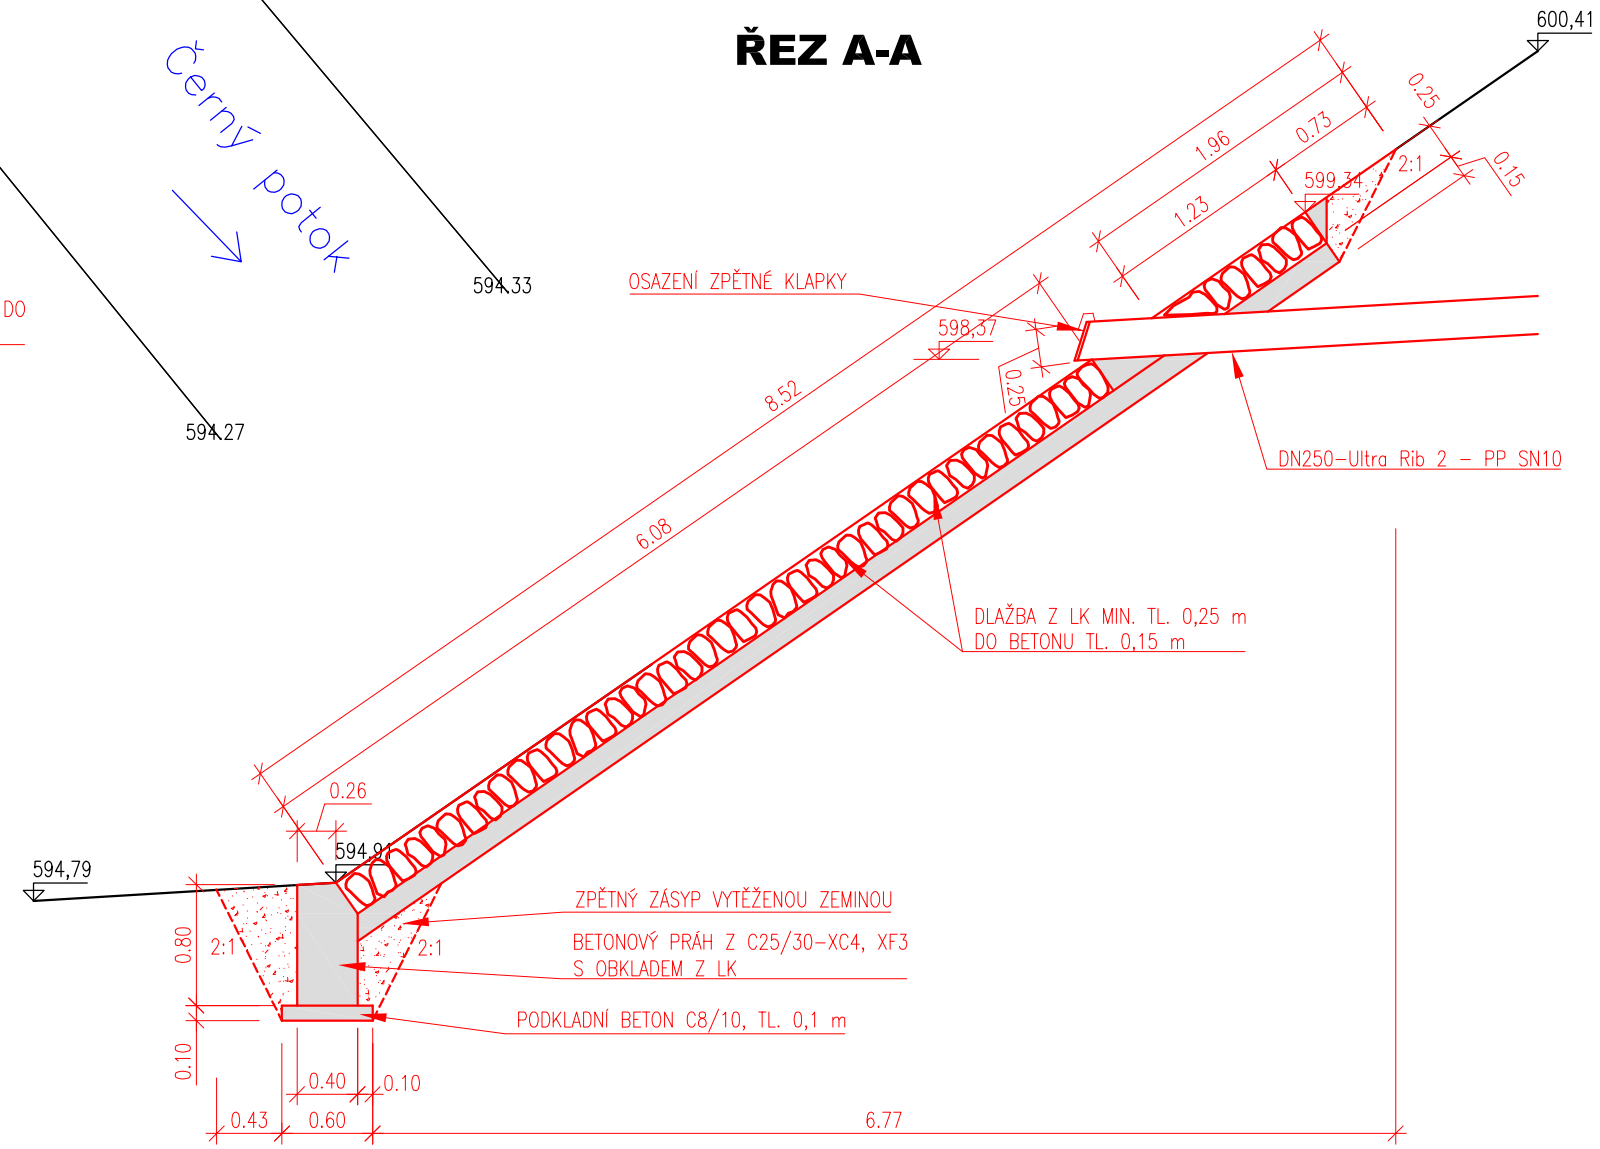

NAVRHL/VYPRACOVAL:	ZODPOVĚDNÝ PROJEKTANT:	VEDOUCÍ PROJEKTANT:	TECHNICKÁ KONTROLA:
ING. LADISLAV ROUŠAR	ING. LADISLAV ROUŠAR	ING. LADISLAV ROUŠAR	ING. LADISLAV ROUŠAR

KRAJ: PARDUBICKÝ	KATASTR. ÚZEMÍ: BOROVÁ

INVESTOR: Pardubický kraj
Komenského náměstí 125, 530 02 Pardubice

AKCE:
III/35724 BOROVÁ, OPĚRNÁ ZEĎ U Č.P. 29
SO 301 - OBNOVA ODVODNĚNÍ KOMUNIKACE

VÝKRES VÝÚSTNÍHO OBJEKTU

VHRoušar
VHRoušar, s.r.o.
Radčice 24, 539 73 Skuteč
IČ: 05968551, TEL.: 773 085 535

DATUM:	01/2019
STUPEŇ:	DSP+DPS
FORMÁT:	2xA4
DATUM: **1:50**	ČÍSLO PŘÍLOHY: **C.6.6.**