


ŘEZ A-A - TVAR

ŘEZ A-A - VÝZTUŽ



PŮDORYS

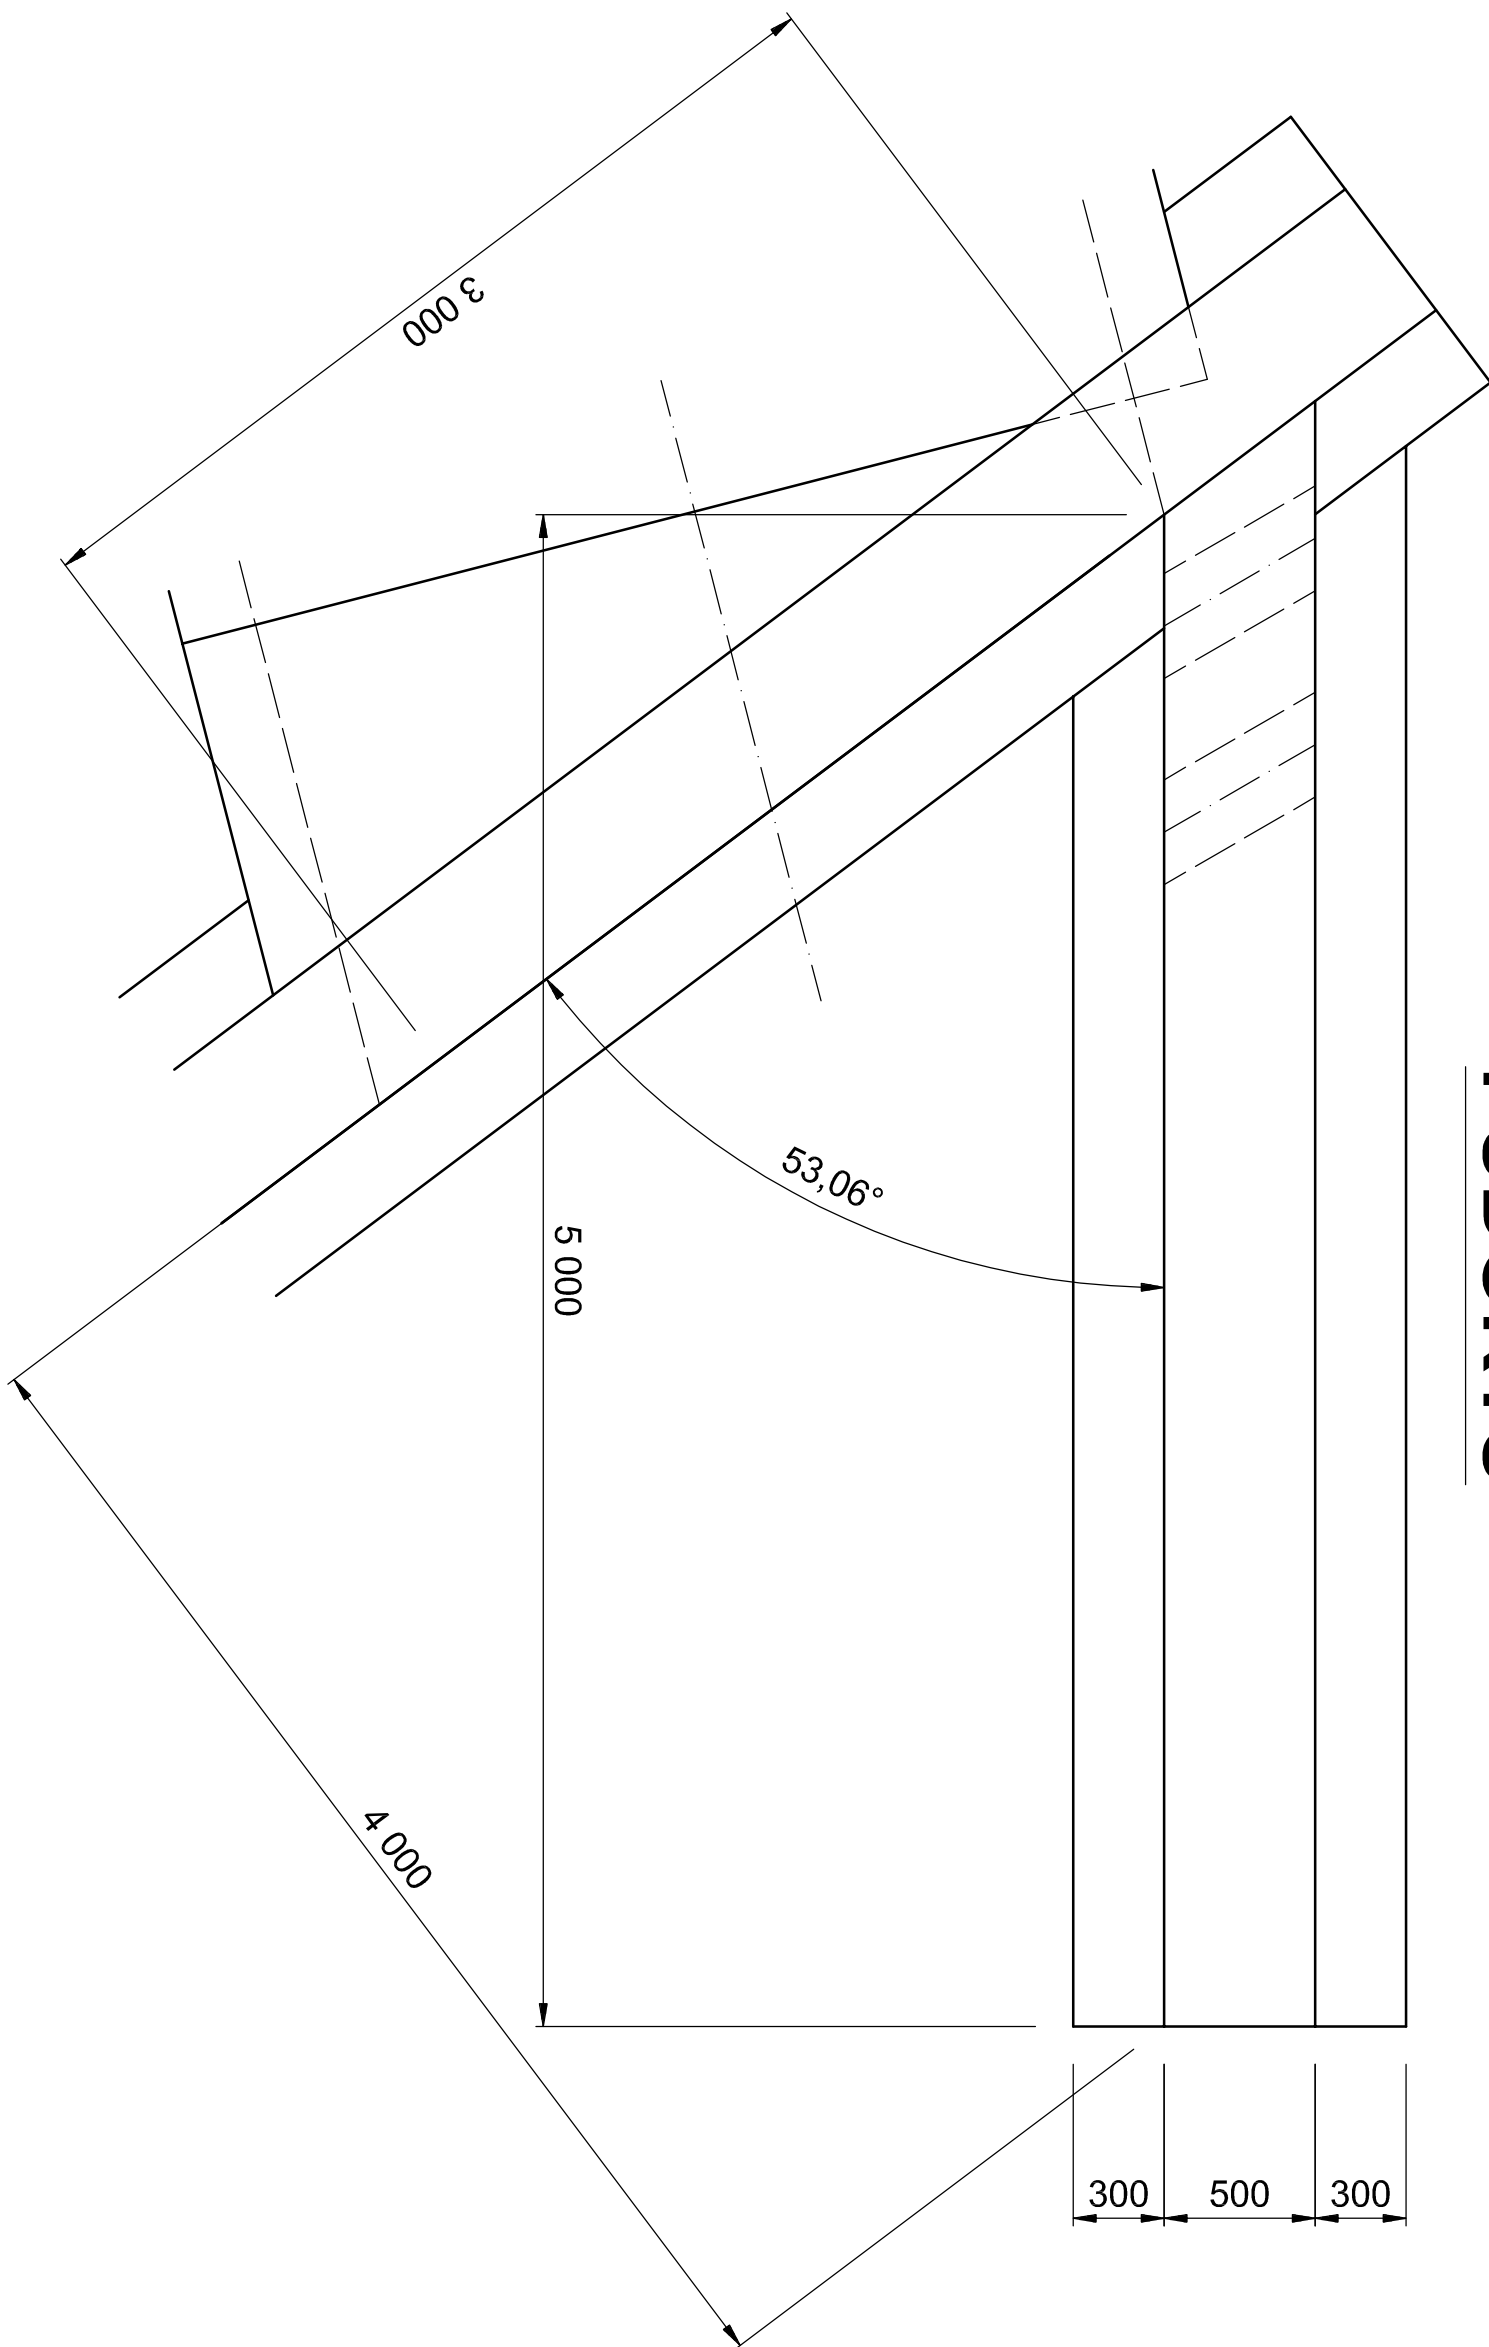

TABULKA VÝZTUŽE

ČÍSLO POL.	PROFIL	DĚLKA [m]	POČET KUSŮ	CELKOVÁ DĚLKA [m]		
				R8	R10	R14
1	R10	1,70	26	67,80	44,20	
2	R8	0,60	113	67,80		
3	R14	0,65	20			13,00
DĚLKA CELKEM				67,80	44,20	13,00
HMOTNOST 1 bm				0,395 [kg/m]	0,620	1,210
HMOTNOST				26,8 [kg]	27,4	15,7

+ síť KARI 8 mm 100/100 - 25 m2

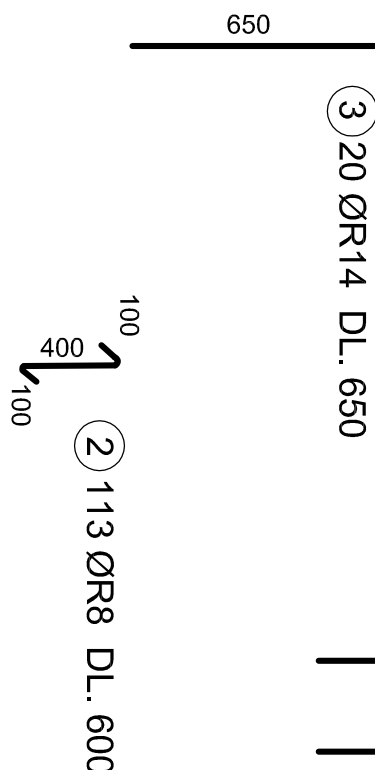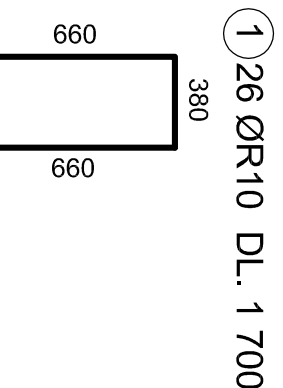

BETON C25/30-XF3 - ZÁKLAD

BETON C30/37-XF4

VÝZTUŽ 10 505

KRYTÍ VÝZTUŽE MIN. 45 mm

Výškový systém: BpV
Soutřadnicový systém: JTSK

Zodpovědný projektant	Ing. Pavel Štýr	porem Ing. Pavel Štýr KARLOV 118 332 020 2564 tel.: 77402464	
Vypracoval	Ing. Pavel Štýr		
Kreslil	Ing. Pavel Štýr		
Koř. Podnikatel	Obec Slatky		
Investor: Správa a údržba silnic Pardubického kraje		Obec Městošl Týlová	
Akce:		Datum	
Modernizace mostu ev.č. 36826-1 Boršov		Formát	Bx A4
		Měřítko	1:25
		Stupeň	PdPS
		Č. zakázky	
Příloha:		Č. přílohy:	Č. výkresu:
Návrhová část		2.	12.