



# HŘEBEČ

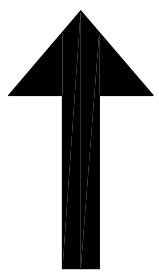


# POHLED


# MORAVSKÁ TŘEBOVÁ

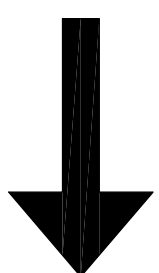

# RÉZ B-B

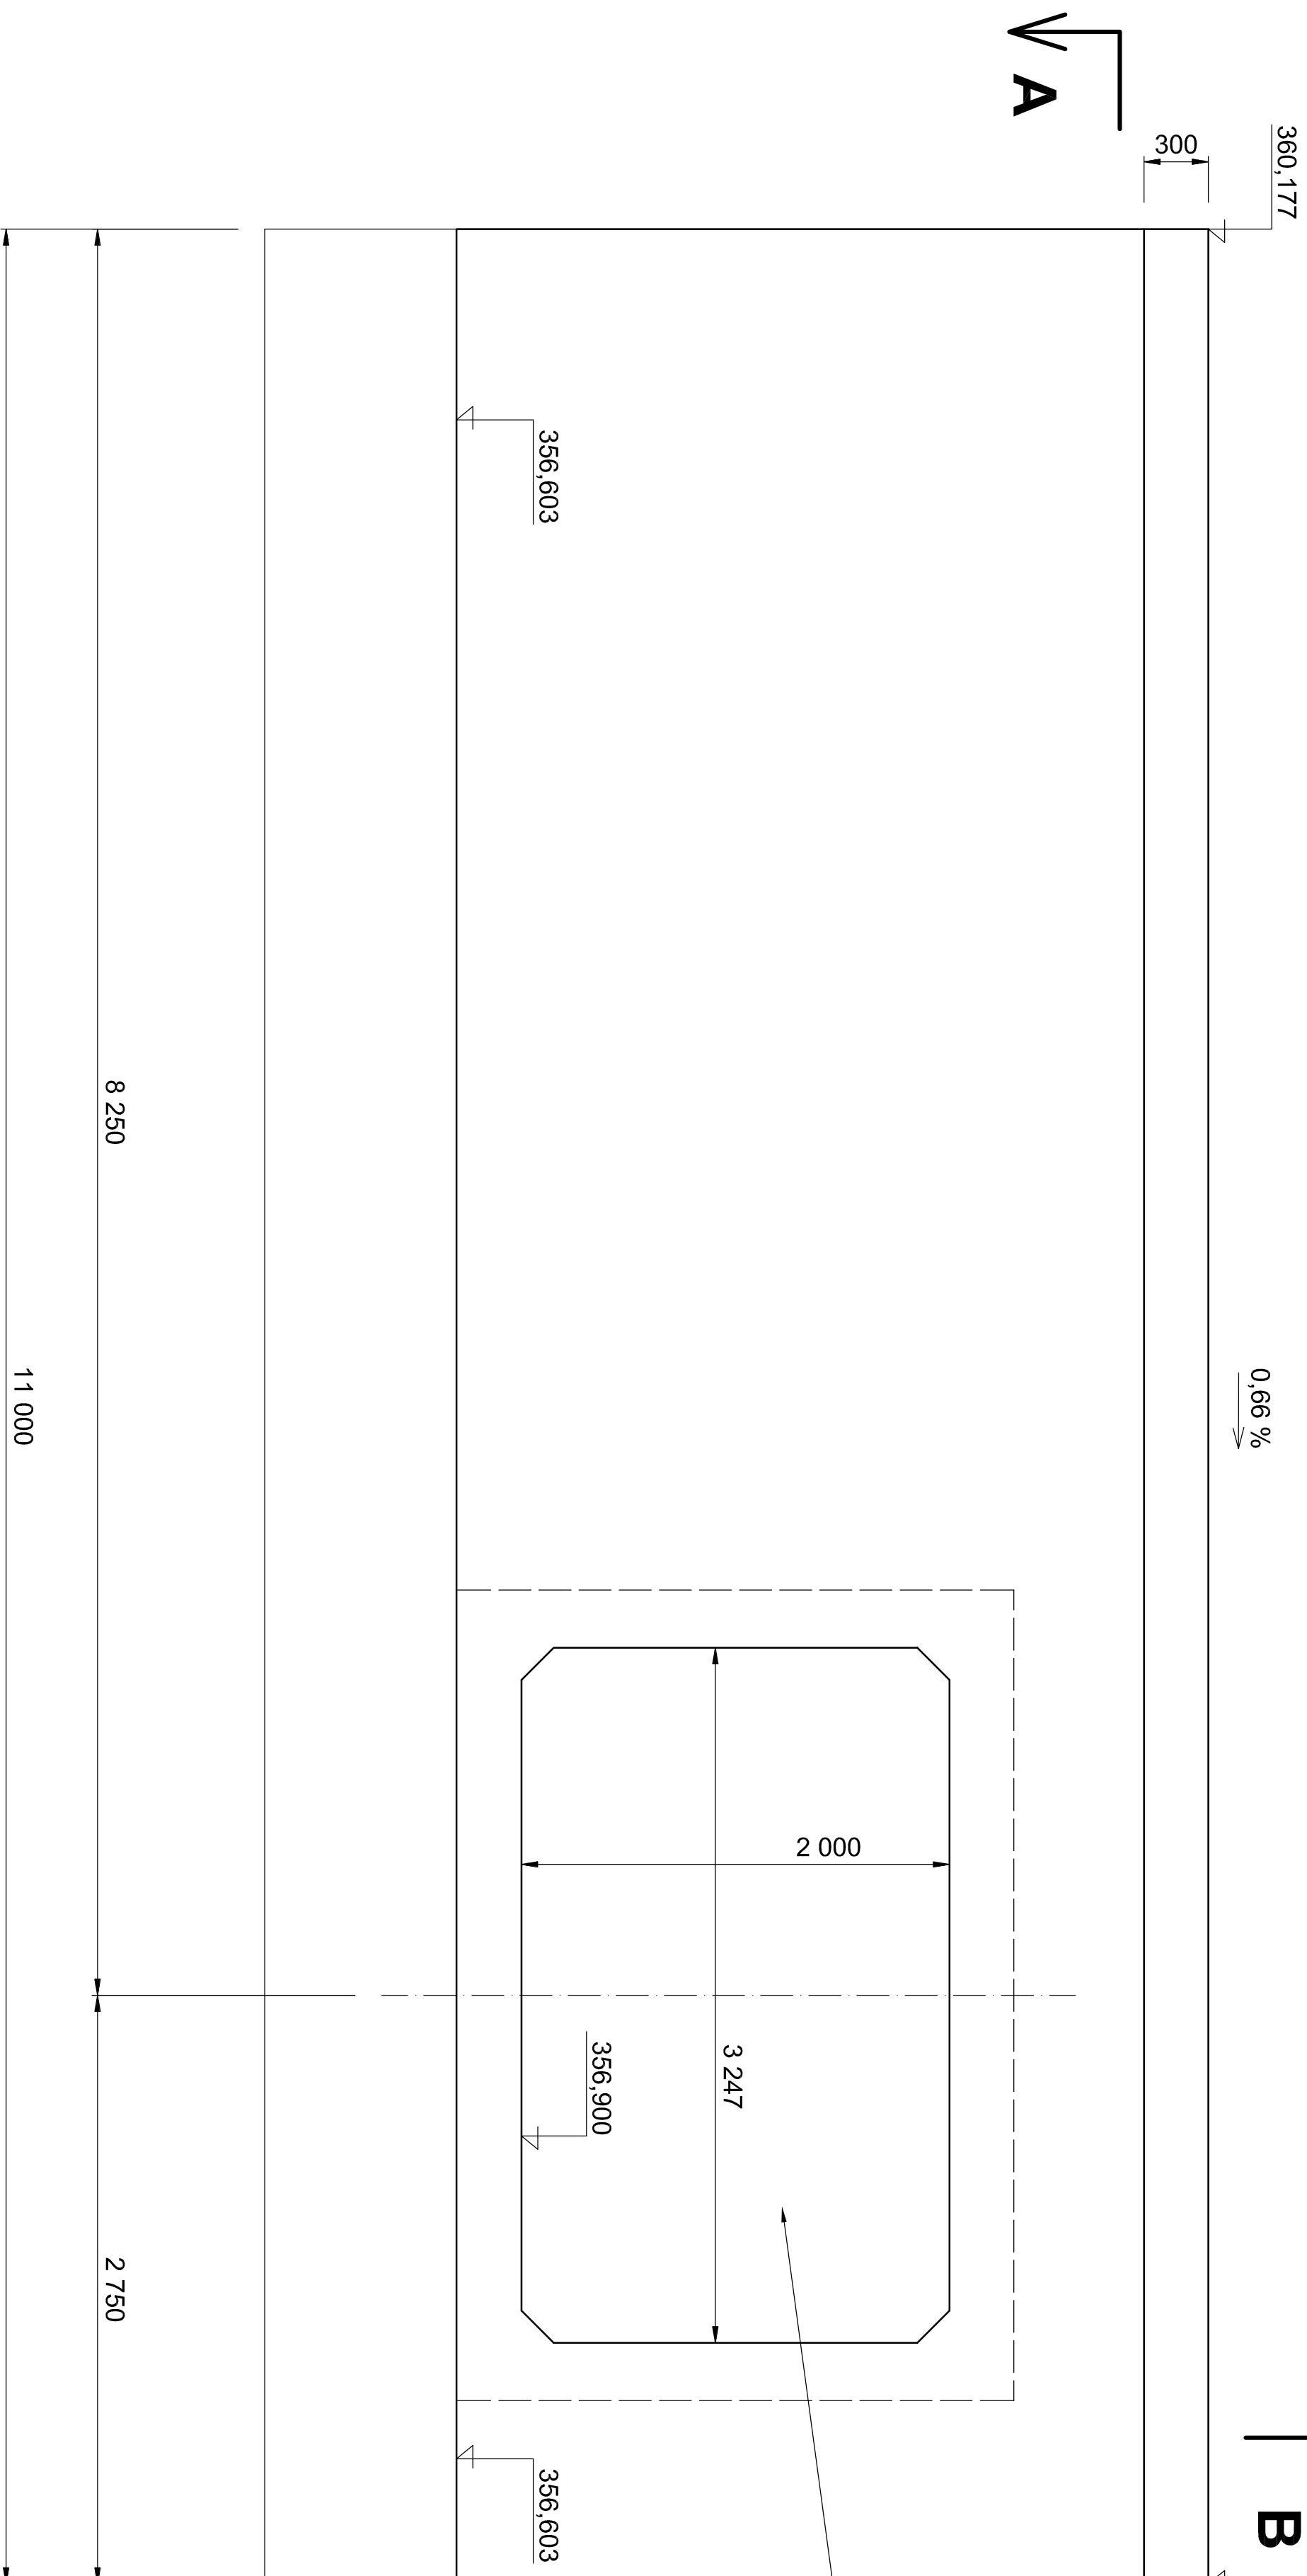


—TVAT OTVORU DLE  
POUŽITÉHO RÁMU

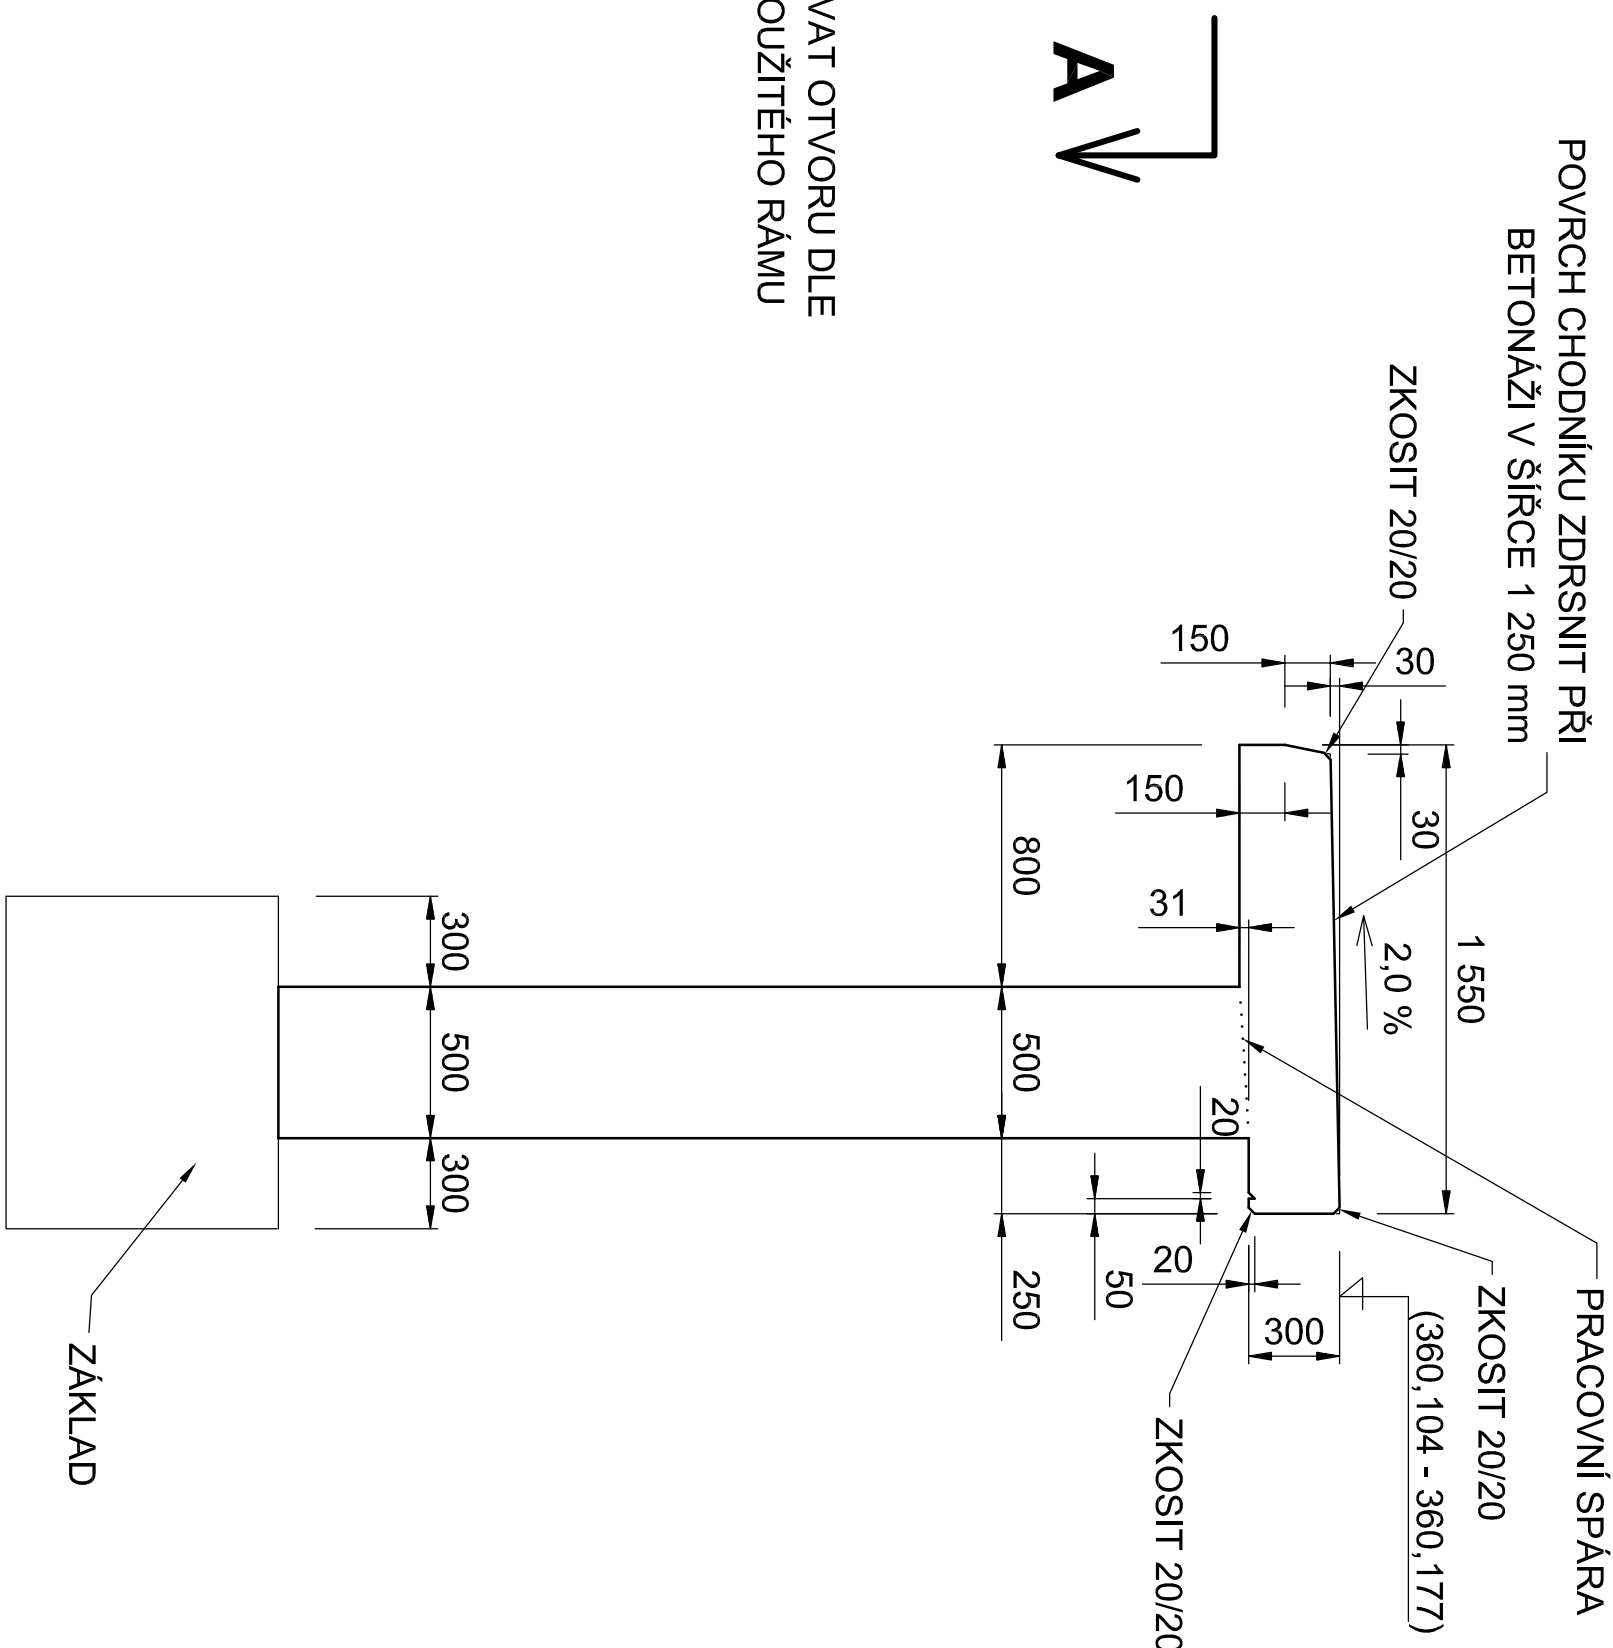

## ZÁKLAD

## ŘEZ A-A

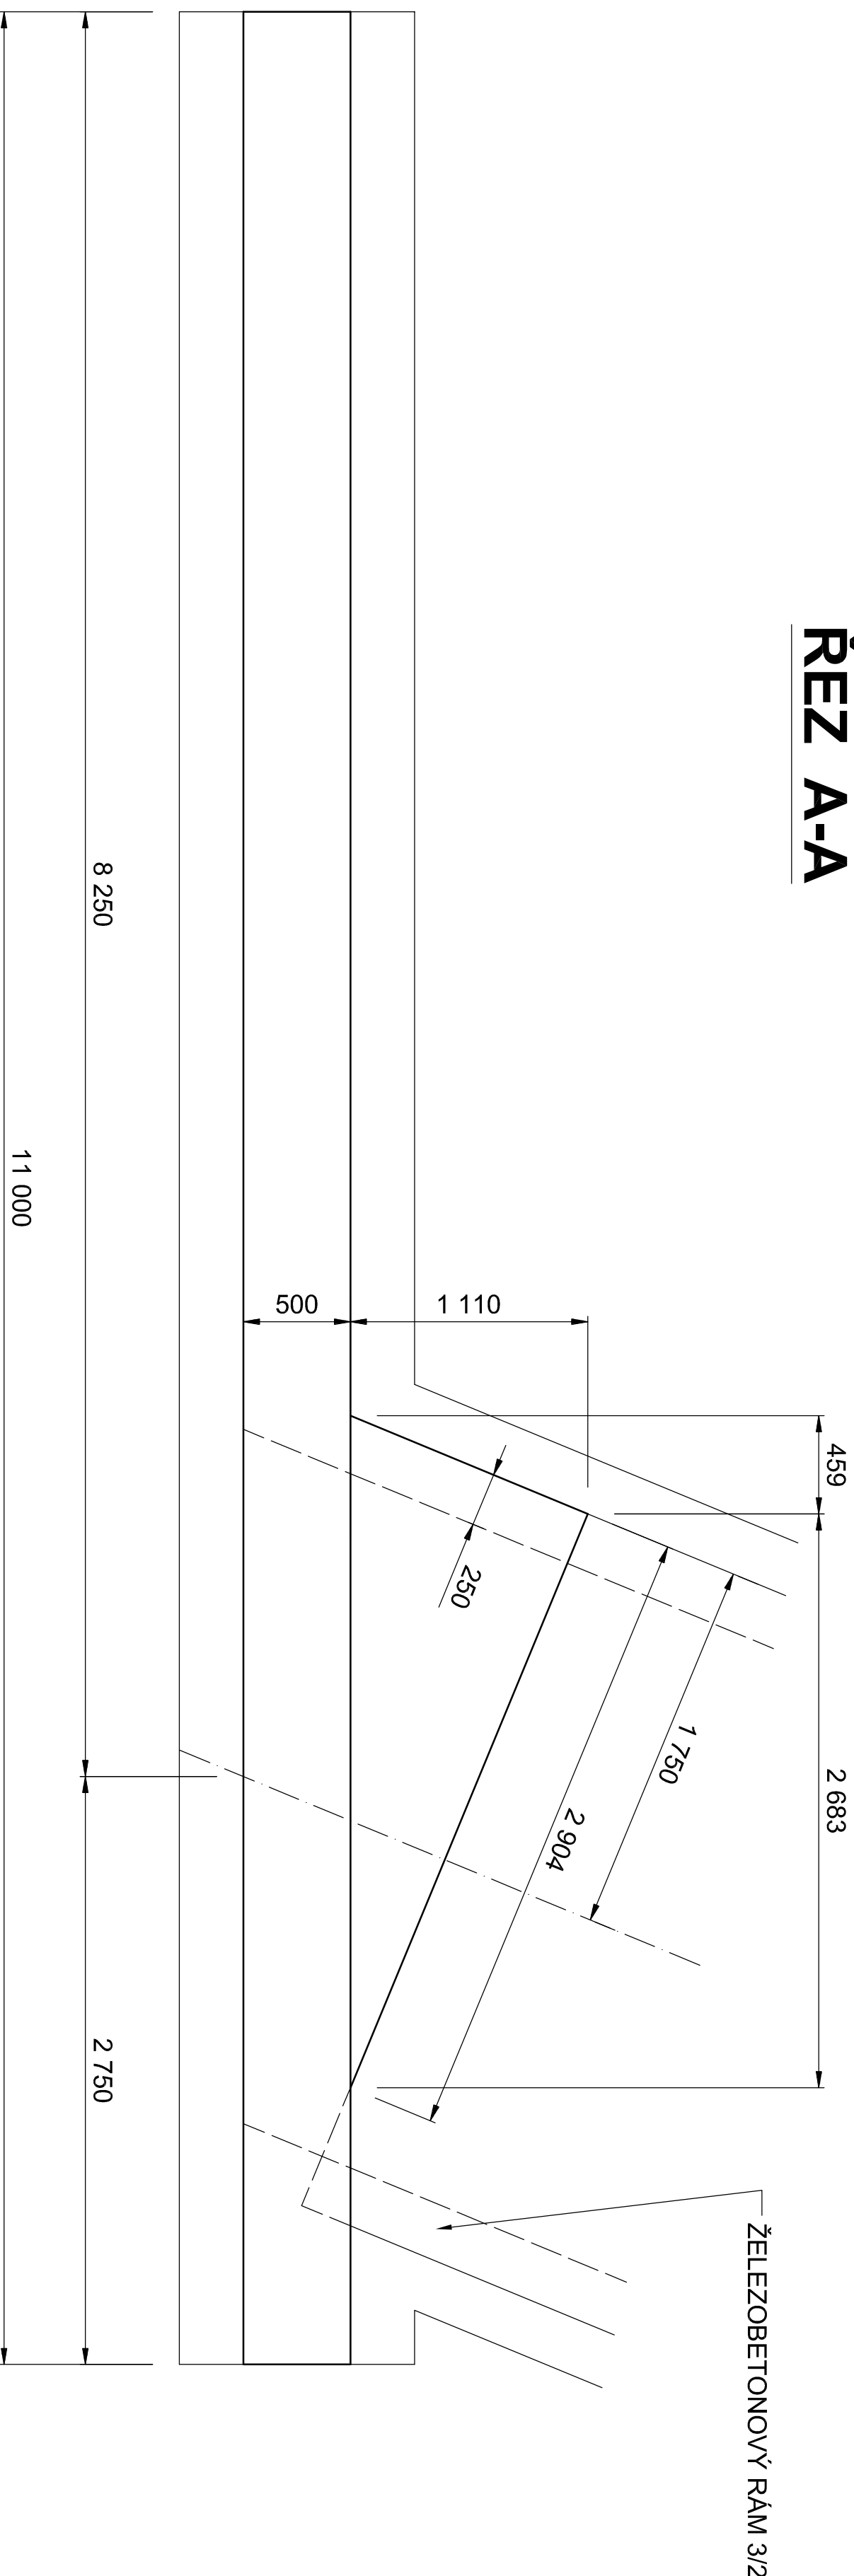

— ŽELEZOBETONOVÝ RÁM 3/2

**BETON C30/37-XF4**  
**VÝZTUŽ 10 505**

[illegible]