
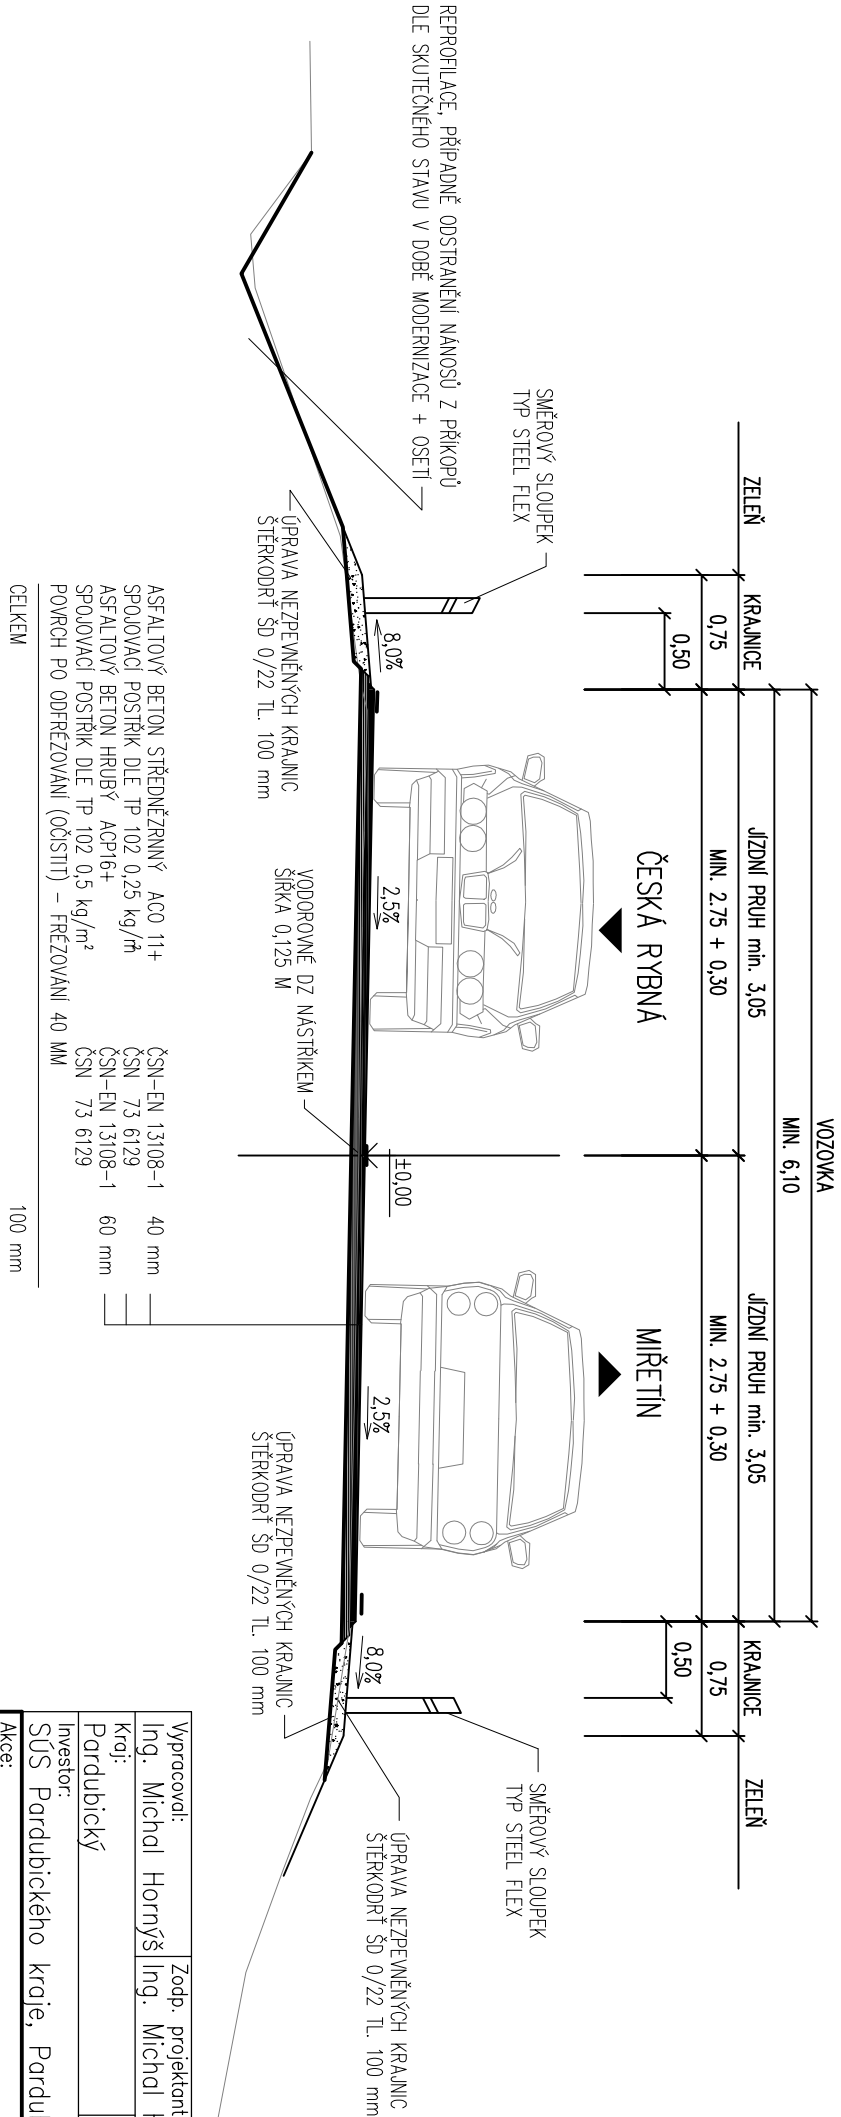



VZOROVÝ PŘÍČNÝ ŘEZ
SILNICE III/3542 MĚŘETÍN – ČESKÁ RYBNÁ – V PŘÍMÉ

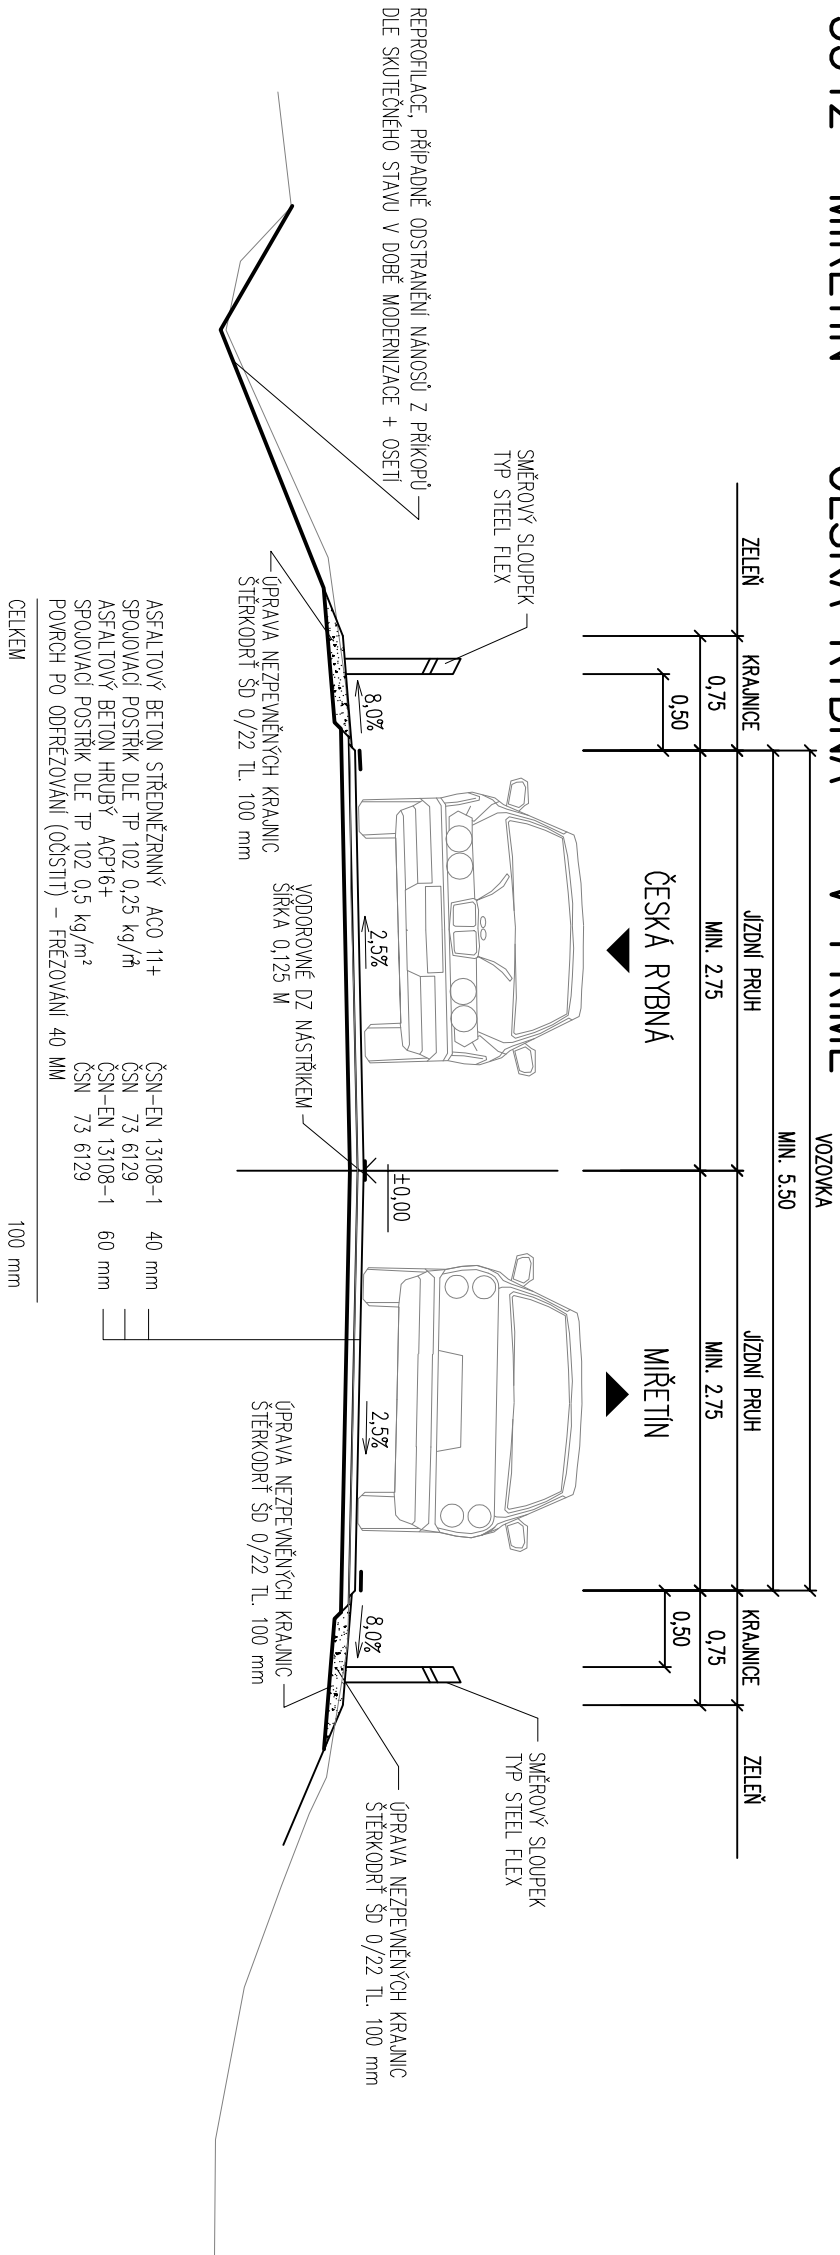

Výpracoval:		Zodp. projektant:		Kontroloval:					
Ing. Michal Hornýš		Ing. Michal Hornýš		Ing. Leoš Jelínek					
Kraj:		Obec/tratový úsek:							
Pardubický		Česká Rybná							
Investor:									
SÚS Pardubického kraje, Pardubice – Doubravice									
Akce:									
REKONSTRUKCE MOSTU EV. Č. 3542-3									
ČESKÁ RYBNÁ									
									
						Formát		2 x A4	
						Datum		05/2018	
						Účel		DSP+PDPS	
						Č. zakázky		3110-11-030	
						Změna		Č. kopie	
Měřítko									
1:50									
Obsah výkresu:									
VZOROVÉ PŘÍČNÉ ŘEZY		Část dokumentace		Č. výkresu					
		C.1		.4					