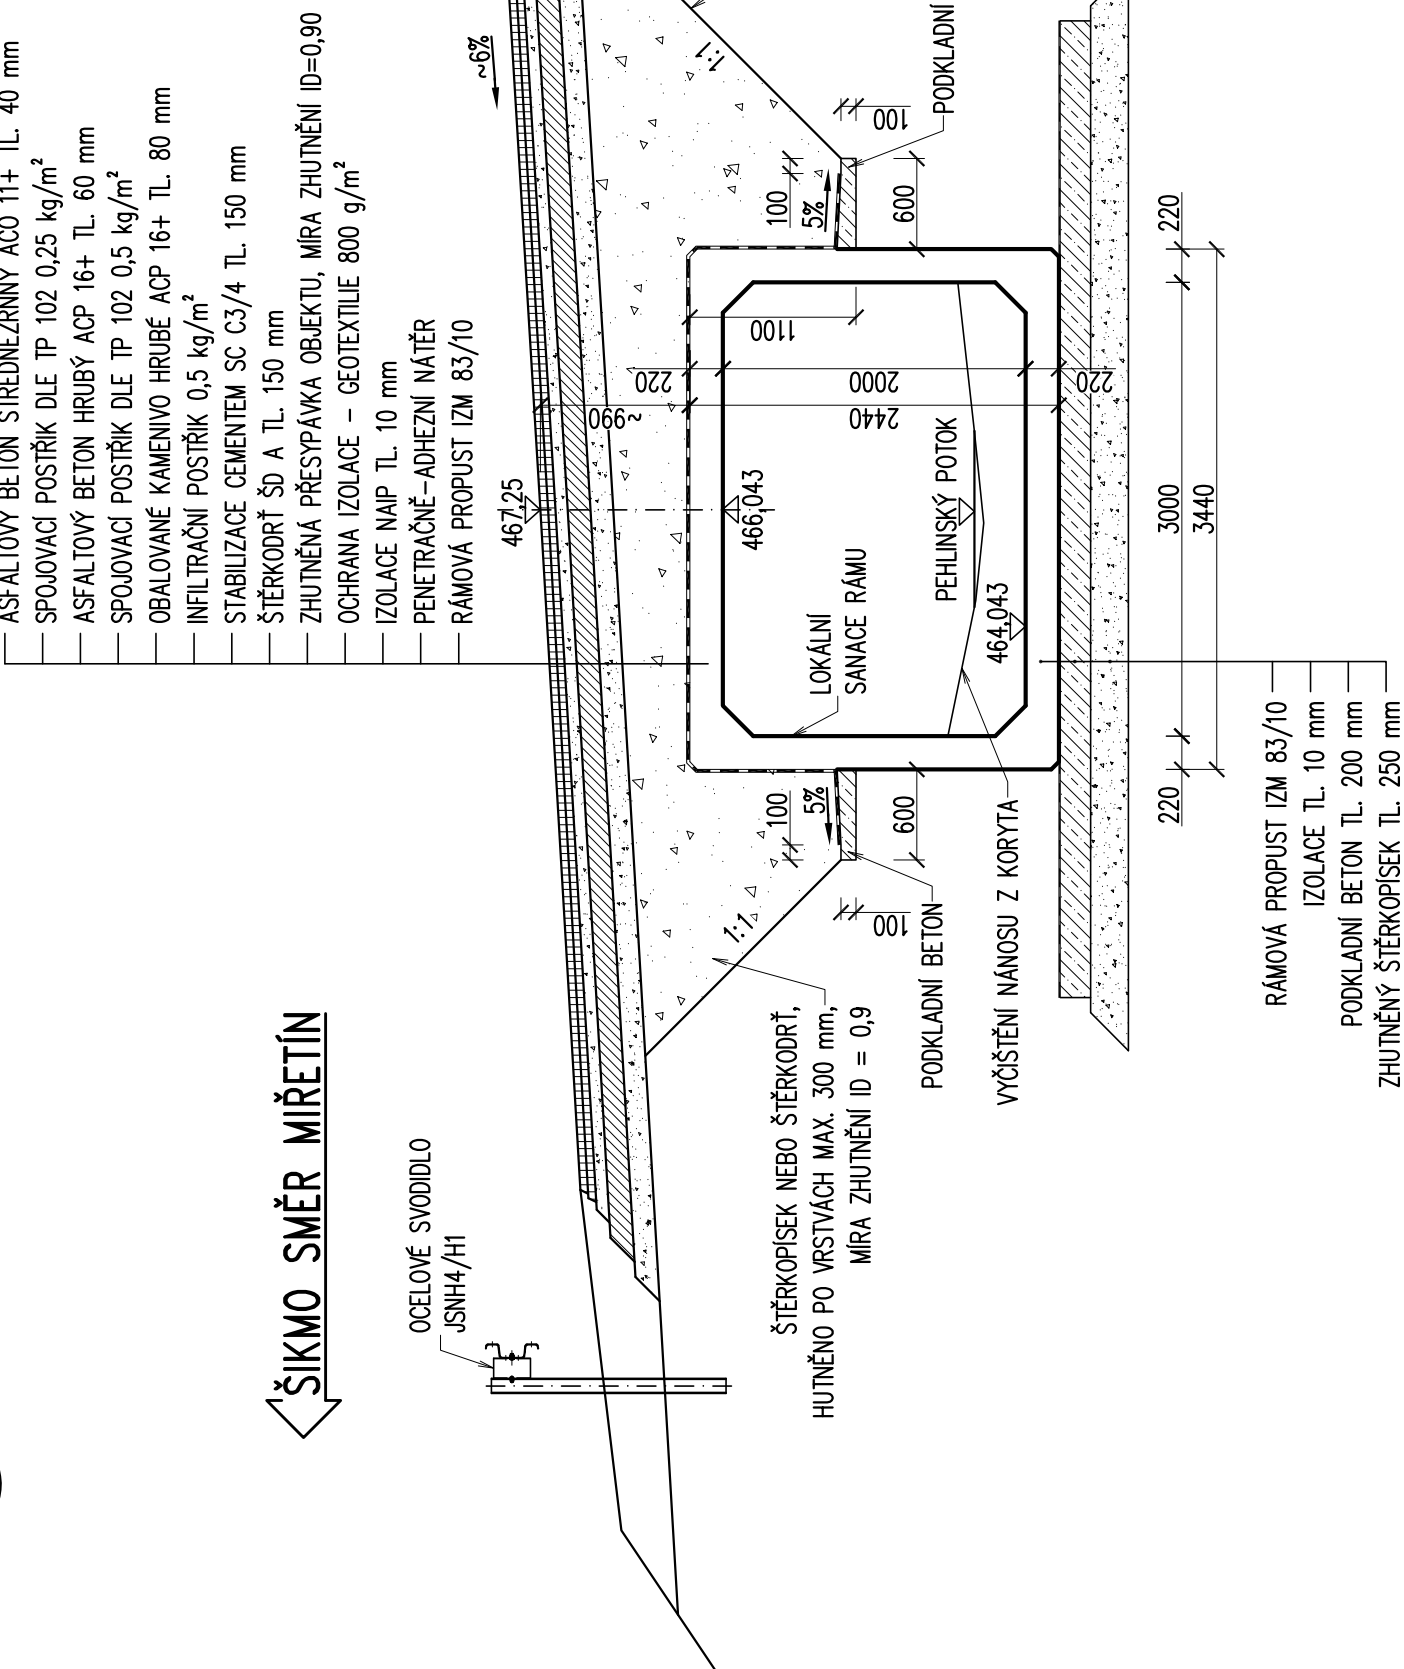


I

C.2.3

KOLMÝ PODELNÝ ŘEZ MOSTEM V MÍSTĚ OSY VOZOVKY

1:50

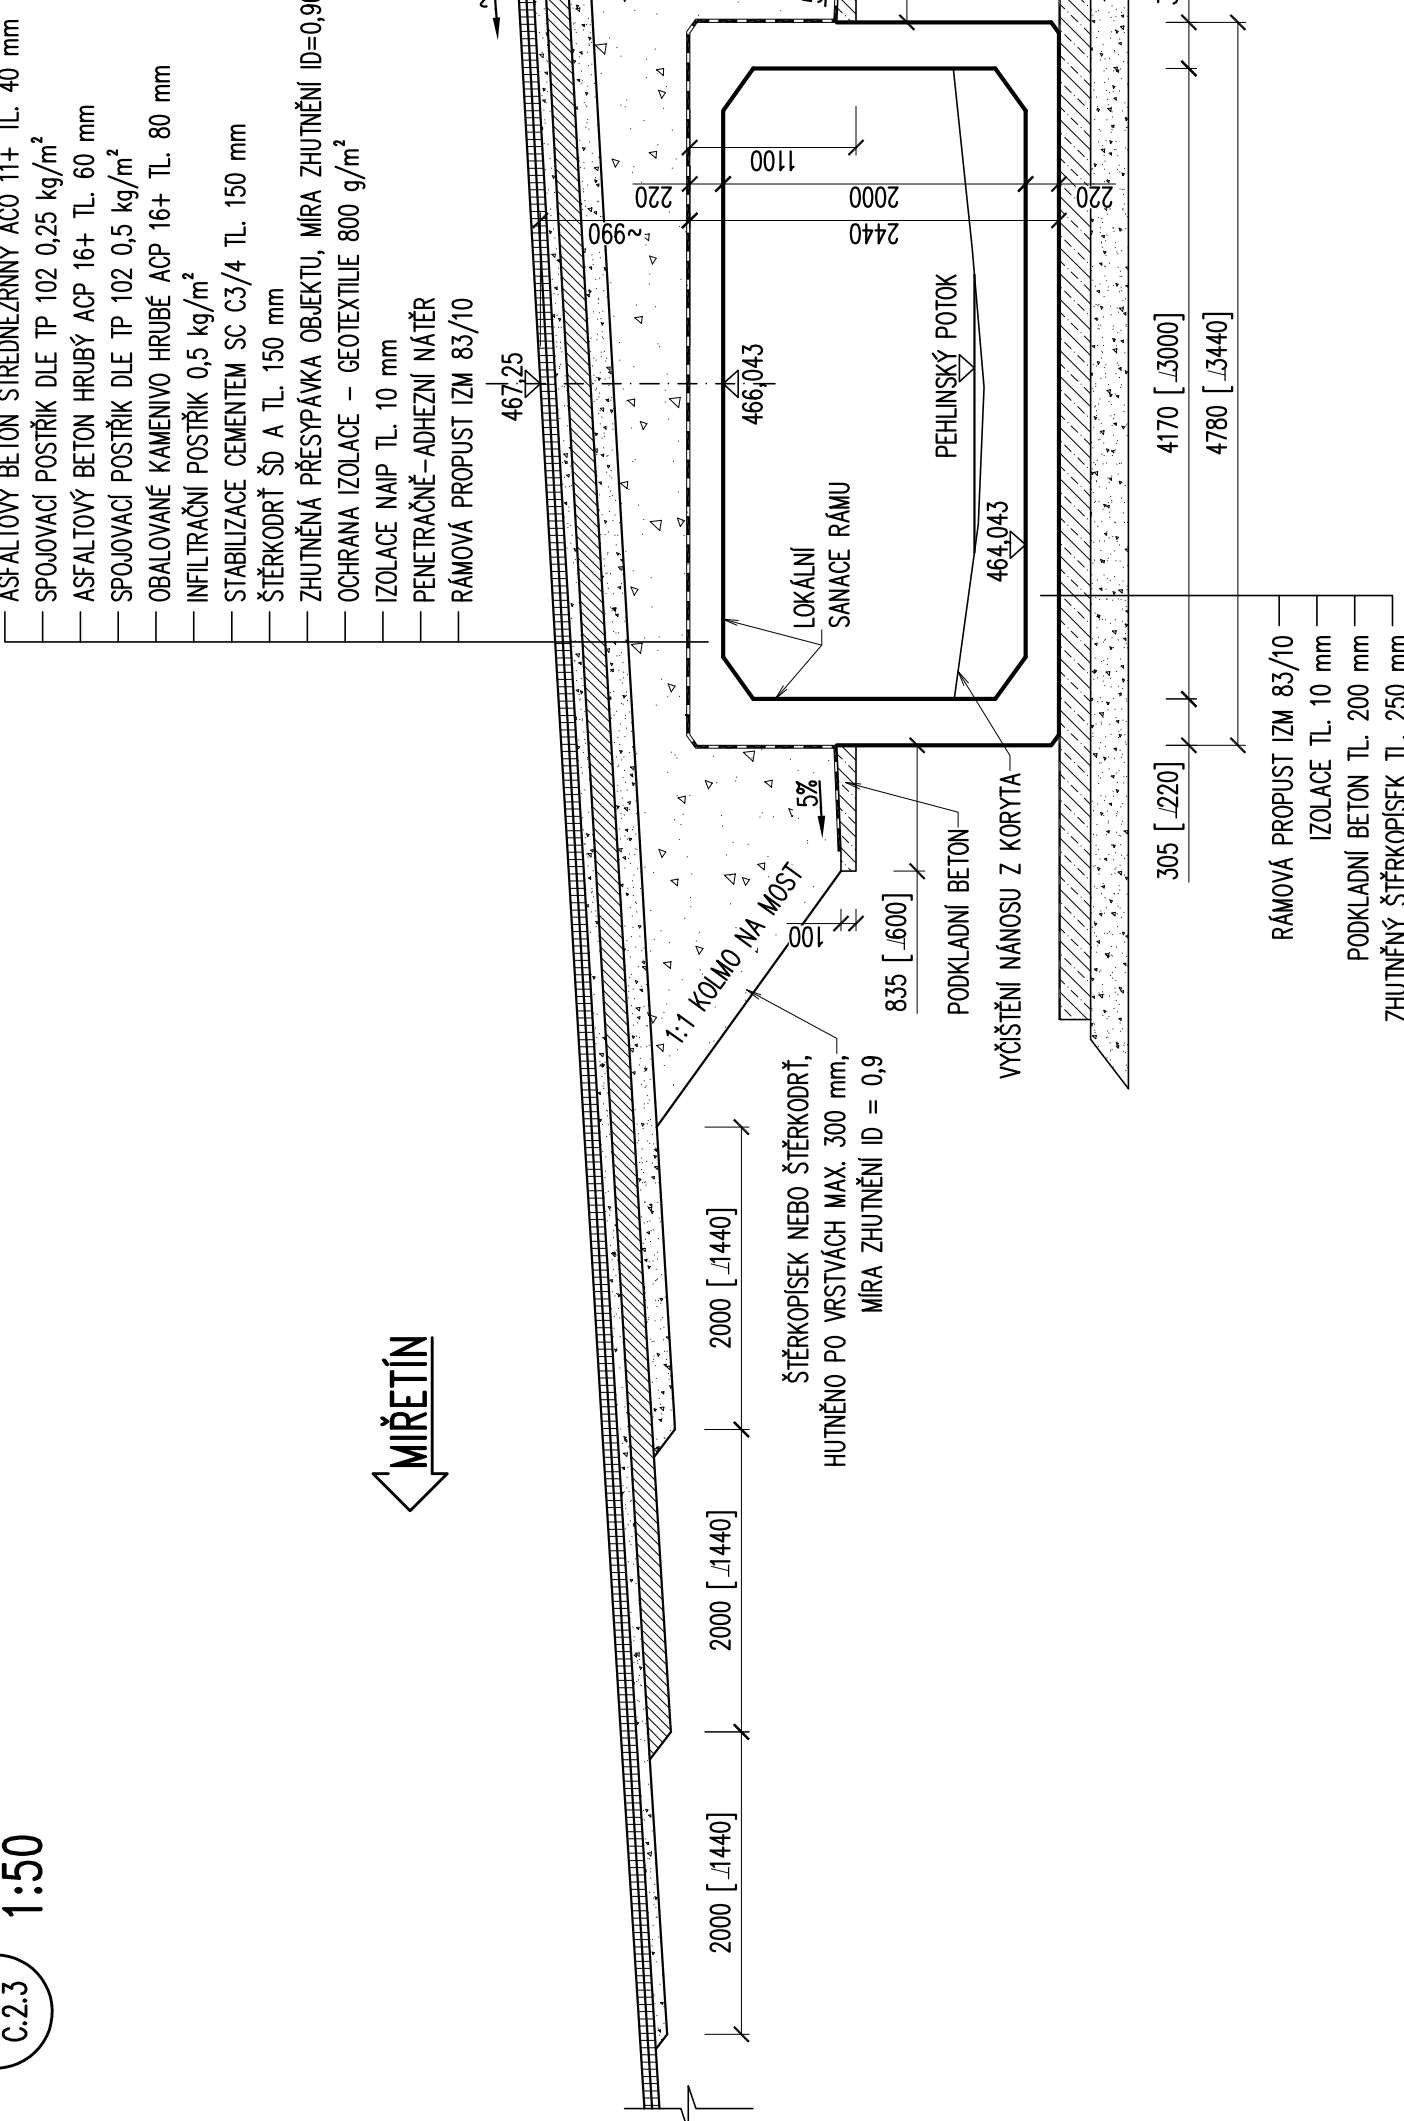


II

C.2.3



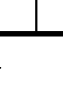
ŠIKMÝ PODELNÝ ŘEZ MOSTEM V MÍSTĚ OSY VOZOVKY

1:50



↖ MĚŘITÍN

↗ ČESKÁ RYBNÁ

<div>VÝŠKOVÝ SYSTÉM BpV</div> <div></div> <div>S E R V I S</div>		SOUŘADNICOVÝ SYSTÉM S-JTSK			
Vedoucí projektu		Zodpovědný projektant	Investor	SJS PARDUBICKÉHO KR.	
ING. L. MAREK		ING. L. HLUŠÍ, Ph.D.	Místo stavby	ČESKÁ RYBNÁ	
			Formát	5A4	
Vypracoval		Kontroloval	Datum	11/2018	
ING. L. HLUŠÍ, Ph.D.		ING. L. MAREK	Účel	DSP+PDPS	
			Měřítko	1:50	
			Č. zakázky	39-18	
REKONSTRUKCE MOSTU EV. Č. 3542-3 ČESKÁ RYBNÁ C – STAVEBNÍ ČÁST C.2 – SO 201 – MOST		Číslo kopie		Číslo přílohy	
				C.2.4	
NOVÝ STAV – PODELNÝ ŘEZ					