


PODÉLNÝ PROFIL SO 102 M1:1000/50

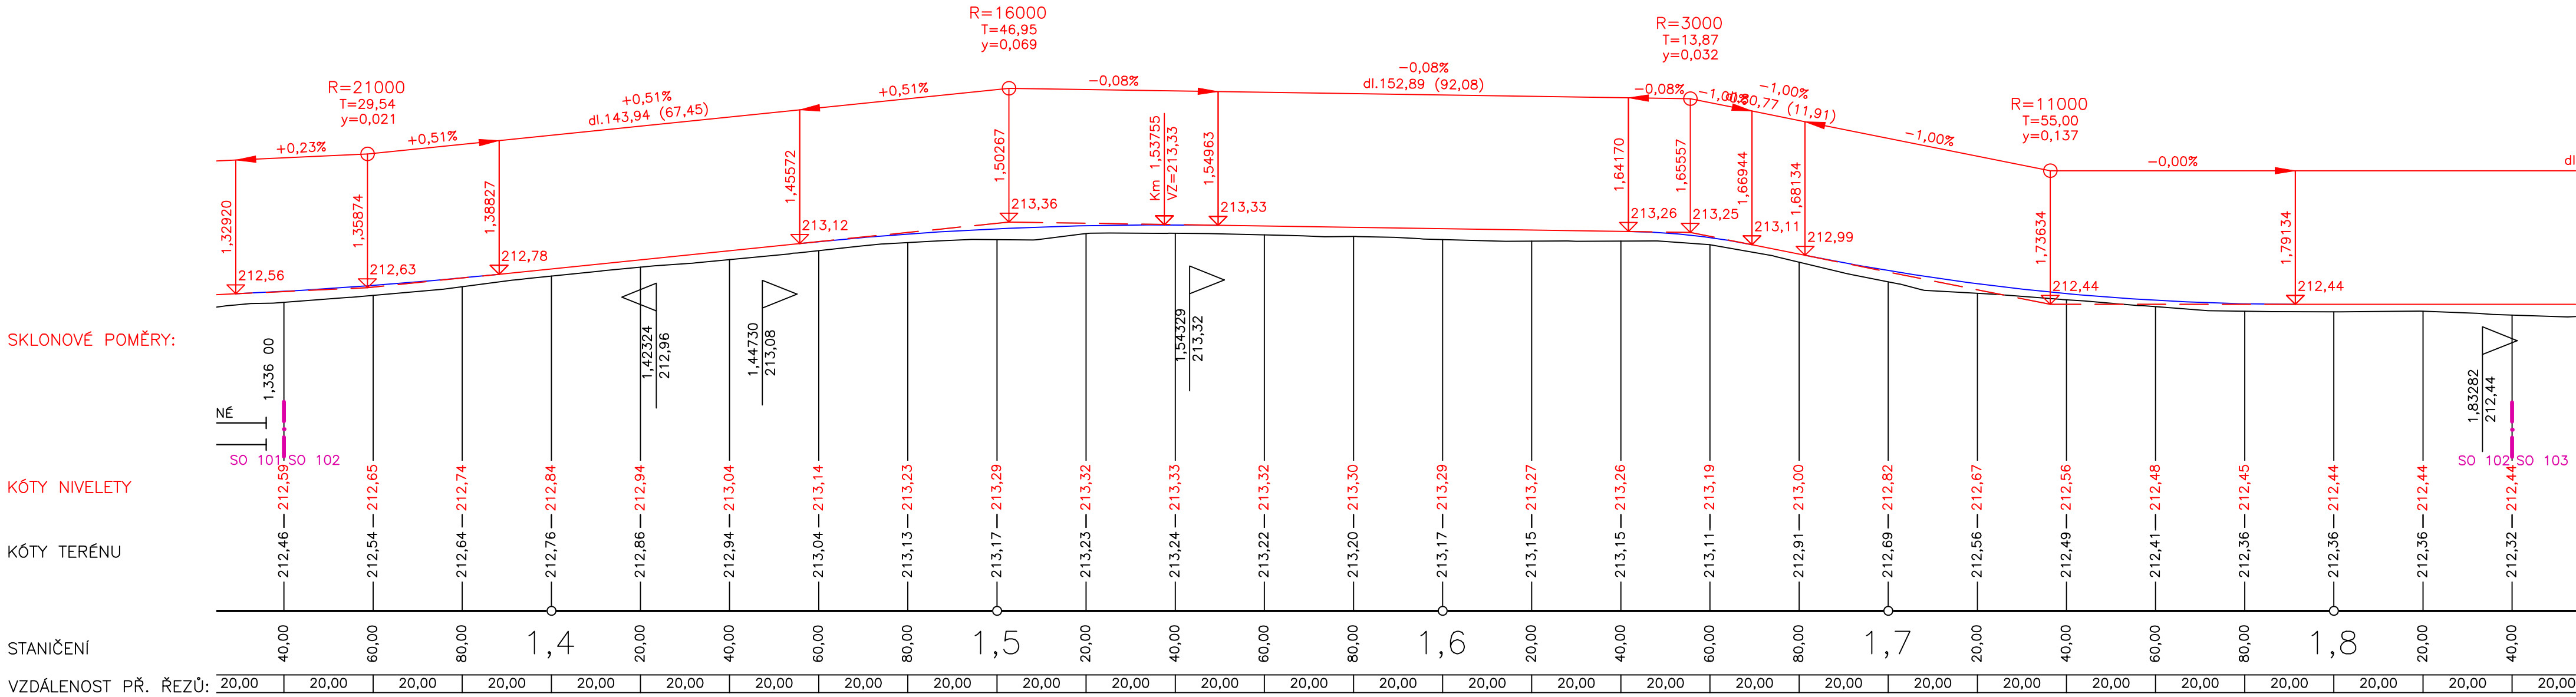

ZMĚNA PŘÍČNÉHO SKLONU:




Generální projektant:

**PRODIN**

PRODIN A.S.  
JIRÁSKOVA 169  
530 02 PARDUBICE

www.prodin.cz  
DIČ: CZ25292161  
IČO: 25292161

Zpracovatel dílčí části dokumentace:			Souřadnicový systém S-JTSK, Výškový systém Bpv	
Vypracoval: Bc. Daniel Gabriel		Zodp. projektant: Ing. Michal Hornýš	Kontroloval: Ing. Michal Hornýš	
Kraj: Pardubický		Traťový úsek/Obec: Semín – Břehy		
Investor SÚS Pardubického kraje, Doubravice 98, 533 53 Pardubice				
Akce:  Modernizace silnice III/3229  Semín – Břehy  SO 102 – komunikace 1,340 – 1,840 km  Obsah výkresu:  PODÉLNÝ PROFIL 1,340 – 1,840 km				
			Formát 4 A4	
			Datum 12/2018	
			Účel DSP+PDPS	
			Č. zakázky 3110–18–139	
Změna		Č. kopie		
Měřítka 1:1000/50				
Část dokumentace		Č. výkresu		
C.2		4		