



PŘÍMÁ, BEZ SANACE, 1:50

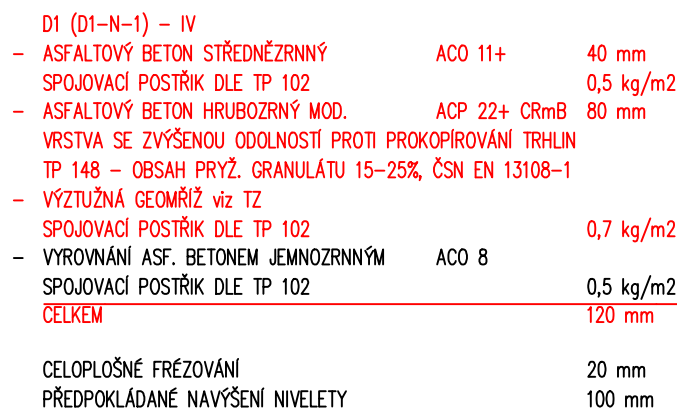


ZÁDRŽNÉ ZAŘÍZENÍ, SANACE KRAJNIC 1:50

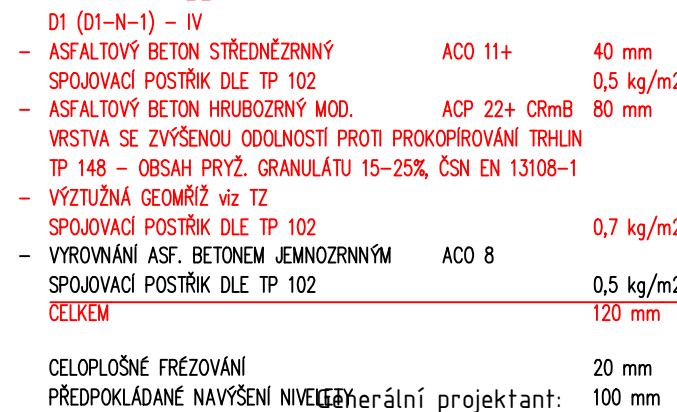


SANACE KRAJNIC V ŠÍŘCE 1,00M
TECHNOLOGICKÝ POSTUP:

- ODSTRANĚNÍ STÁV. KONSTRUKČNÍCH VRSTEV DO HLoubKY PŘÍBLÍŽNĚ 450 mm DLE TERÉNU
- ZPEVNĚNÍ PODKLADNÍCH VRSTEV ŠDA fr. 0/63 v PRŮM. tl. 300 mm SE ZHUTNĚNÍM
- ZPEVNĚNÍ PODKLADNÍCH VRSTEV ŠDA fr. 0/32 v PRŮM. tl. 150 mm SE ZHUTNĚNÍM
- PROTAŽENÍ ŠTERKOVÉHO ŽEBRA KE HRANĚ PŘÍKOPU PRO ZDÁRNÉ ODVODNĚNÍ

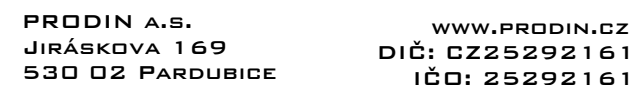

Souřadnicový systém S-JTSK, Výškový systém Bpv

Vypracoval: Bc. Daniel Gabriele		Zodp. projektant: Ing. Michal Hornýš		Kontroloval: Ing. Michal Hornýš					
Kraj: Pardubický			Traťový úsek/Obec: Semín - Břehy						
Investor SÚS Pardubického kraje, Doubravice 98, 533 53 Pardubice									
Akce: Modernizace silnice III/3229 Semín - Břehy SO 103 - komunikace 1,840 - 2,139 km						Formát 3 A4			
						Datum 12/2018			
						Účel DSP+PDPS			
						Č. zakázky 3110-18-139			
						Změna		Č. kopie	
Měřítko 1:50									
Obsah výkresu: VZOROVÉ PŘÍČNÉ ŘEZY						Část dokumentace C.3		Č. výkresu 2	