


VÝŘEZ 1 M1:1000

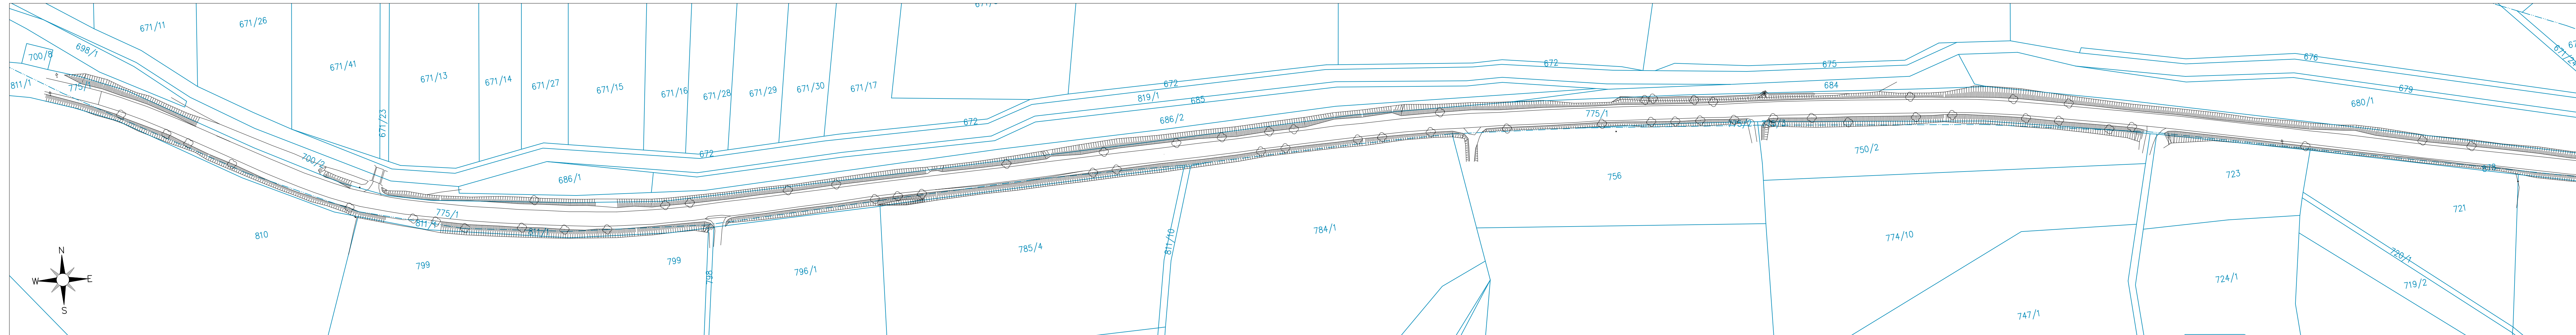

VÝŘEZ 2 M1:1000


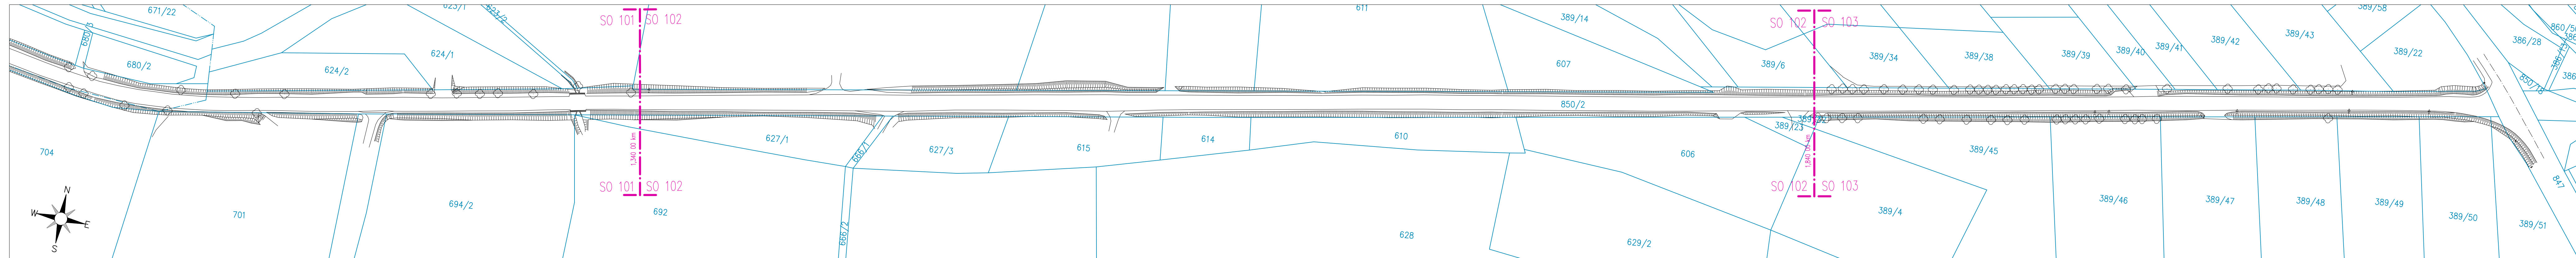


SCHÉMA VÝKRESŮ



Generální projektant:

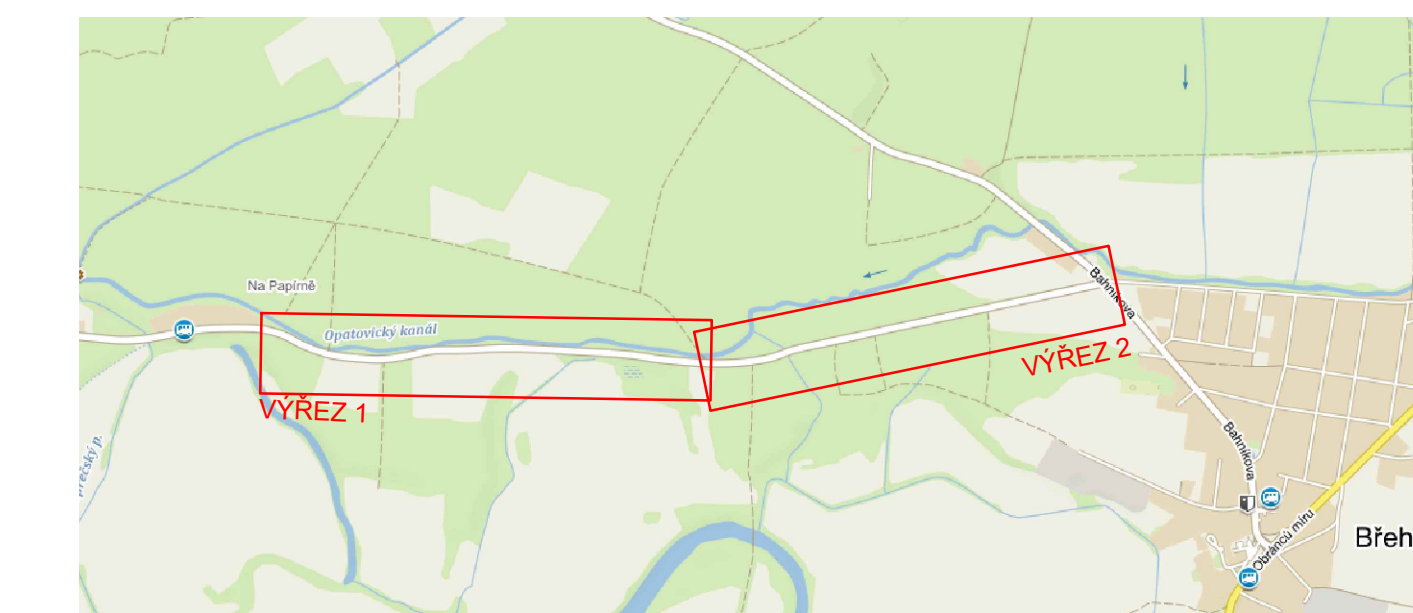

PRODIN A.S.
JIRÁSKOVA 169
530 02 PARDUBICE
www.PRODIN.CZ
DIČ: CZ25292161
IČO: 25292161

Zpracovatel dílčí části dokumentace:

Vypracoval: Bc. Daniel Gabriel
Kraj: Pardubický
Investor: SÚS Pardubického kraje, Doubravice 98, 533 53 Pardubice
Akce:

Zodp. projektant: Ing. Michal Hornýš
Traťový úsek/Obec: Semín - Břehe

Souřadnicový systém S-JTSK, Výškový systém Bpv



Modernizace silnice III/3229

Semín - Břehe

Obsah výkresu:
GEODETICKÝ VÝKRES

Formát	7 A4
Datum	12/2018
Účel	DSP+PDPS
Č. zakázky	3110-18-139
Změna	Č. kopie
Měřítko	1:1000
Část dokumentace	B
Č. výkresu	3