VÝŘEZ 1 M1:1000

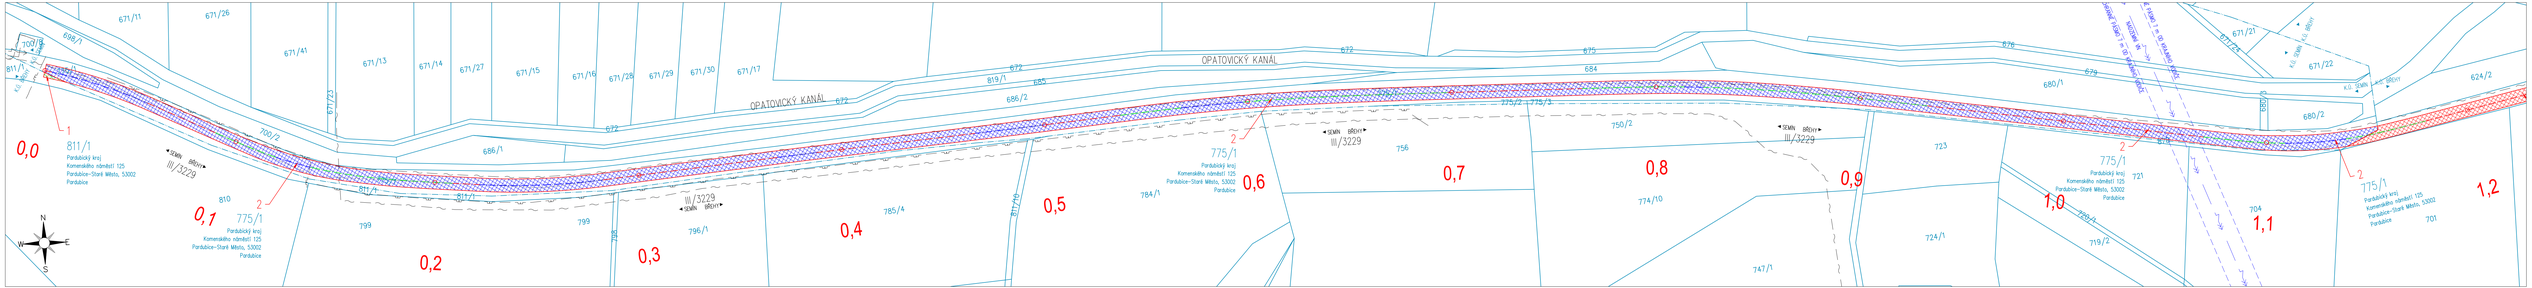

VÝŘEZ 1 M1:1000

ZÁBOROVÝ ELABORÁT SO 101

Seznam dotčených pozemků

pol. č.	KN	druh pozemku	výměra [m2]	LV	nacionále vlastníků	poznámka	zábor [m²]
Břehy [613771]							
1	811/1	ostatní plocha	1632	119	Pardubický kraj, Komenského náměstí 125, Pardubice-Staré Město, 53002 Pardubice		13
3	850/2	ostatní plocha	10944	119	Pardubický kraj, Komenského náměstí 125, Pardubice-Staré Město, 53002 Pardubice		1354
Semín [747319]							
2	775/1	ostatní plocha	13335	328	Pardubický kraj, Komenského náměstí 125, Pardubice-Staré Město, 53002 Pardubice		7528
						CELKOVÝ ZÁBOR SO 101	8895

LEGENDA

- ZÁBOR STAVBY viz elaborát
- katastrální hranice parcely
- hranice katastrálního území

trasa

- přímá
- přechodnice
- oblouk

stávající inženýrské sítě

- VEDENÍ VN nadzemní
- PLYNOVOD NTL, STL
- SDĚLOVACÍ VEDENÍ podzemní

VÝŘEZ 2 M1:1000

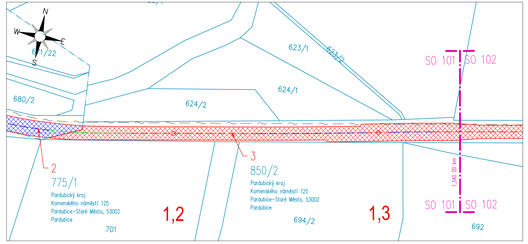

Generální projektant:

PRODIN

PRODIN A.S.
JIRÁSKOVA 169
530 02 PARDUBICE

WWW.PRODIN.CZ
DIČ: CZ25292161
IČO: 25292161

Zpracovatel dílčí části dokumentace: Souřadnicový systém S-JTSK, Výškový systém Bpv

Vypracoval: Bc. Daniel Gabrle	Zadr. projektant: Ing. Michal Hornýš	Kontrolovali: Ing. Michal Hornýš	
Kraj: Pardubický		Trafový úsek/Obec: Semín - Břehy	
Investor: SÚS Pardubického kraje, Doubravice 98, 533 53 Pardubice			

Akce:

Modernizace silnice III/3229

Semín - Břehy

SO 101 - komunikace 0,000 - 1,340 km

Formát	8 A4
Datum	12/2018
Účel	DSP+PDPS
Č. zakázky	3110-18-139
Změna	Č. kopie
Měřítko	1:500
Část dokumentace	C.1
Č. výkresu	5

Obsah výkresu: ZÁBOROVÁ SITUACE + ELABORÁT