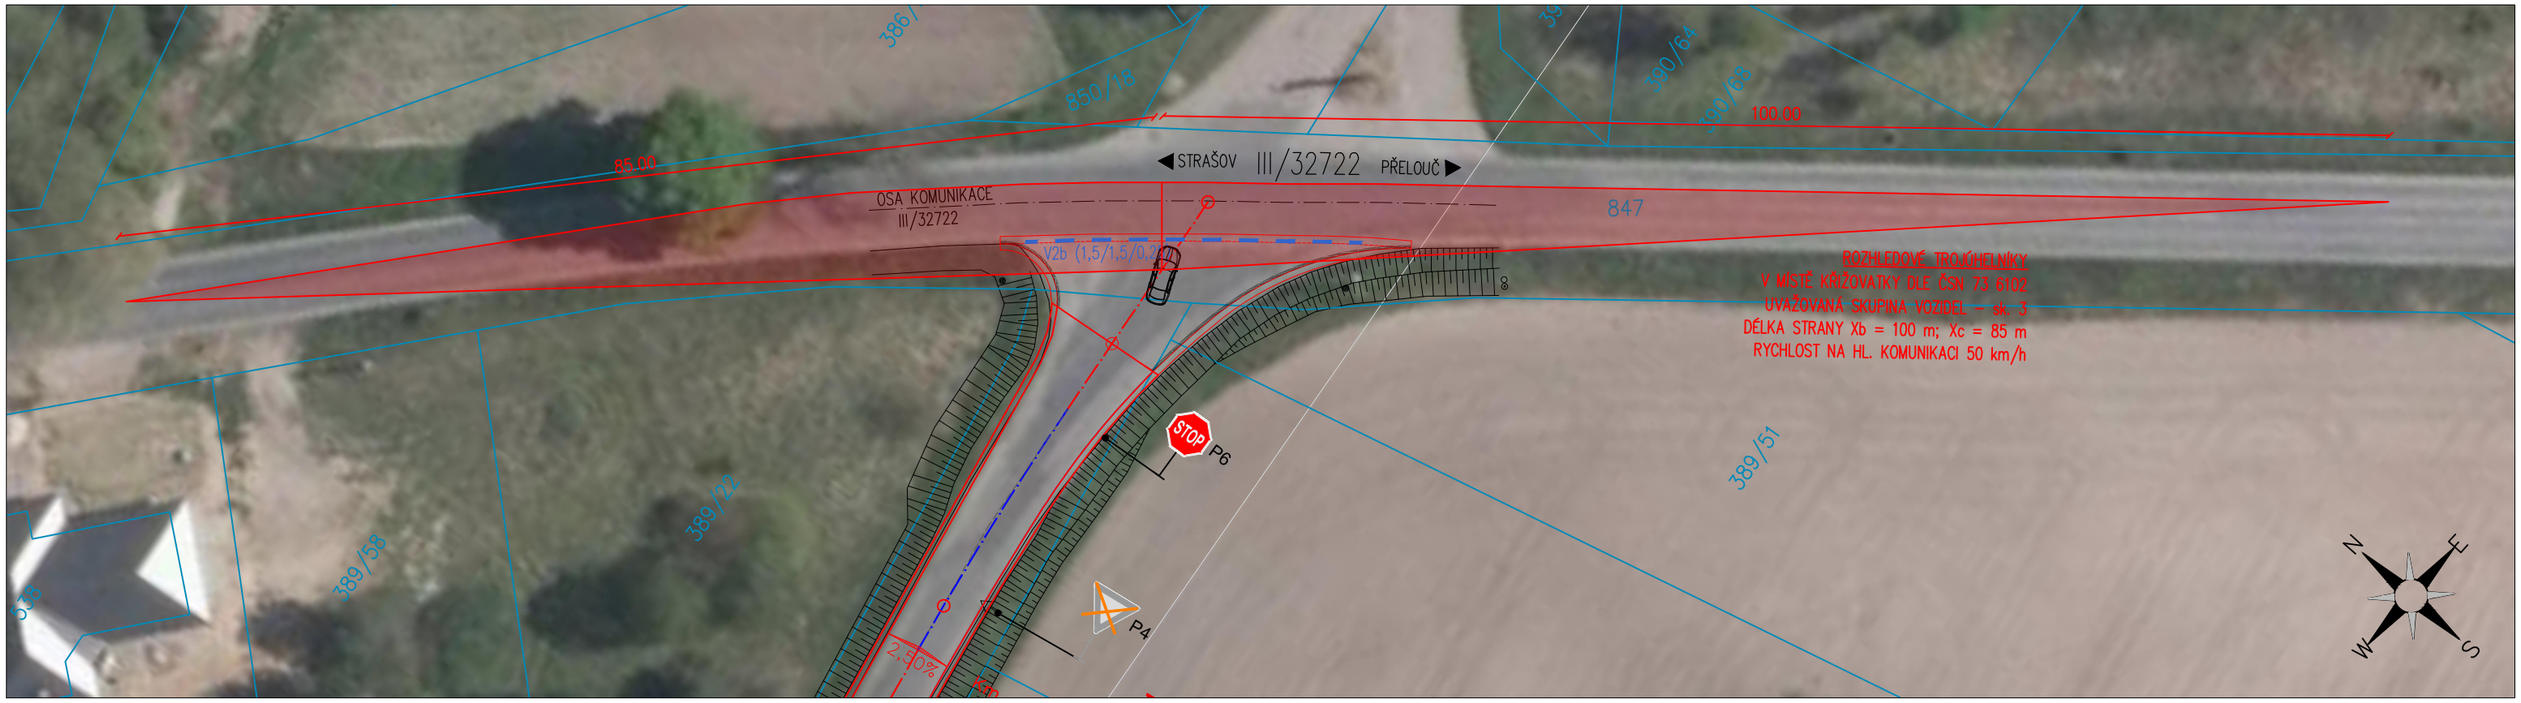


VÝKRES ROZHLEDŮ 1:500 PRO ZNAČENÍ P6
ROZHLEDOVÉ POMĚRY PRO ZNAČENÍ P4 NEJSOU VYHOVUJÍCÍ Z DŮVODU NOVÉ ZÁSTAVBY A NÁLETOVÝM DŘEVINÁM

sfdi

STÁTNÍ FOND DOPRAVNÍ INFRASTRUKTURY

MODERNIZACE SILNICE JE FINANCOVÁNA ZE STÁTNÍHO FONDU DOPRAVNÍ INFRASTRUKTURY

Generální projektant:

PRODIN

PRODIN A.S.
JIRÁSKOVA 169
530 02 PARDUBICE

WWW.PRODIN.CZ
DIČ: CZ25292161
IČO: 25292161

Zpracovatel dílčí části dokumentace:

Souřadnicový systém S-JTSK, Výškový systém Bpv

| Vypracoval: | Zodp. projektant: | Kontroloval: |
|---|---|---|
| Bc. Daniel Gabrle | Ing. Michal Hornýš | Ing. Michal Hornýš |

| Kraj: | Traťový úsek/Obec: |
|---|---|
| Pardubický | Semín – Břehy |

Investor
SÚS Pardubického kraje, Doubravice 98, 533 53 Pardubice

Akce:

# Modernizace silnice III/3229

## Semín – Břehy

SO 103 – komunikace 1,840 – 2,139 km

Obsah výkresu:
ROZHLEDOVÉ TROJÚHELNÍKY

PRODIN

| | |
|---|---|
| Formát | 2 A4 |
| Datum | 12/2018 |
| Účel | DSP+PDPS |
| Č. zakázky | 3110-18-139 |
| Změna | Č. kopie |
| Měřítko | 1:500 |
| Část dokumentace | Č. výkresu |
| – | – |