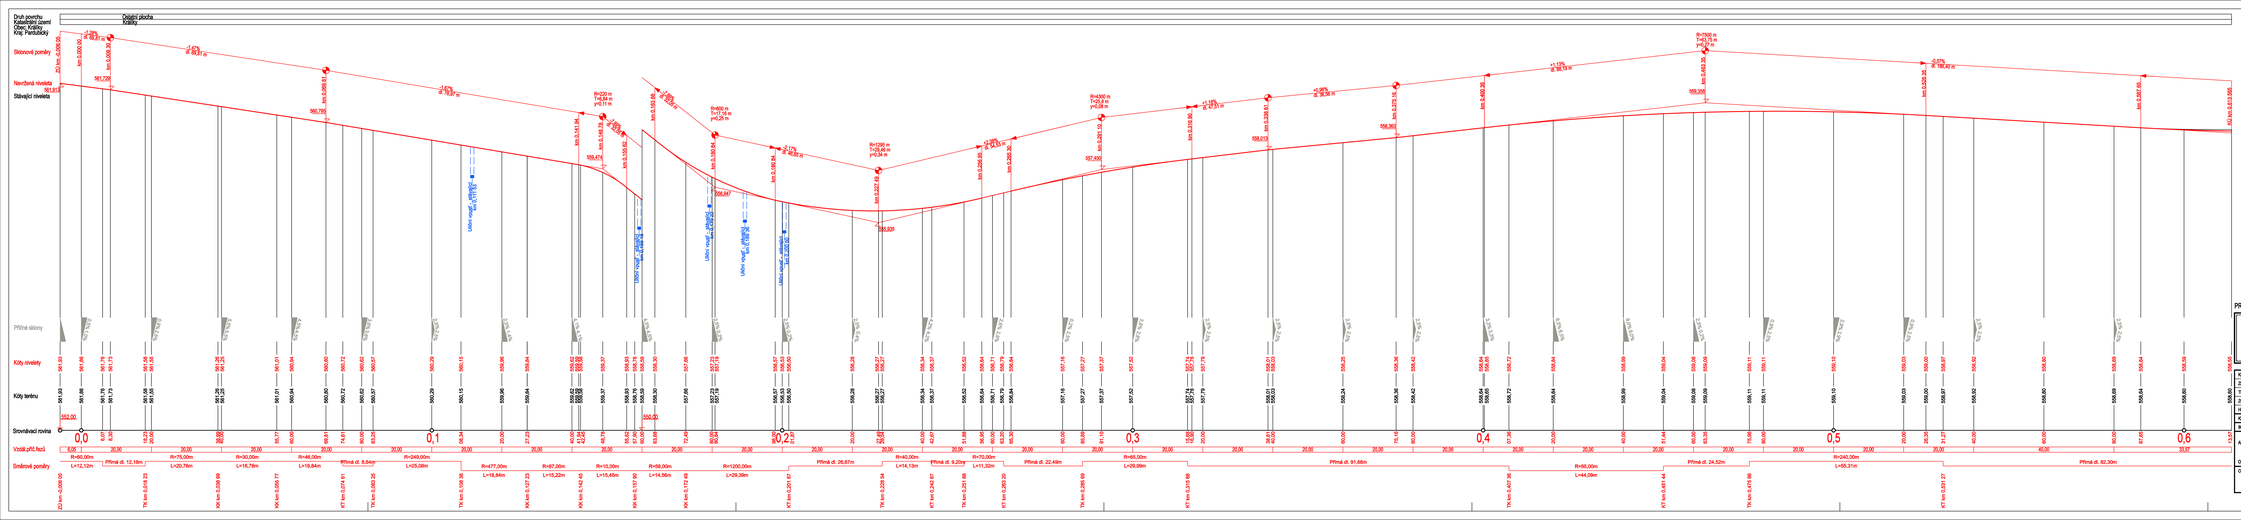

D
PDPS

PROJEKTOVÁ DOKUMENTACE PRO PROVÁDĚNÍ STAVBY

MĚSTO KRÁLÍKY
VELKÉ NÁMĚSTÍ 5
561 69 KRÁLÍKY
IČO 002 790 72

Razítko, datum, podpis

KRESLIL:	JAN VAJS	
ZPRACOVAL:	JAN VAJS	
TECHNICKÁ KONTROLA:	FRANTIŠEK WAYNACH	
ODPOVĚDNÝ PROJEKTANT:	ING. PAVEL MATYS	
VEDOUCÍ PROJEKTANT:	ING. PAVEL MATYS	
KRAJ: PARDUBICKÝ	OKRES: ÚSTÍ NAD ORLICÍ	OBEC: KRÁLÍKY
INVESTOR: MĚSTO KRÁLÍKY, VELKÉ NÁMĚSTÍ 5, 561 69 KRÁLÍKY		

IDProjekt s.r.o.
Inženýring a projekce dopravních staveb
Jánova 1028, 517 41 Kostelec nad Orlicí
tel.: 494 544 554 www.idprojekt.cz
IČO: 63549347 DIČ: CZ63549347

AKCE:	KRÁLÍKY - CHODNÍK PODÉL SILNICE III/31224 ÚL. PIVOVARSKÁ - SMĚR VOJENSKÉ MUZEUM
OBJEKT:	SO 101 - CHODNÍK
OBSAH:	PODÉLNÝ PROFIL

STUPEŇ:	PDPS
ZAK. ČÍSLO:	0184
ARCHIVNÍ ČÍSLO:	2018-006.0184
DATUM:	5/2018
FORMÁT:	7xA4
MĚŘÍTKO:	1:500/50
ČÍSLO DOJPROVÝ:	ČÍSLO PŘÍLOHY: D.2.