



VZOROVÝ PŘÍČNÝ ŘEZ
V UCELENÉM STANIČENÍM km 0,020 00

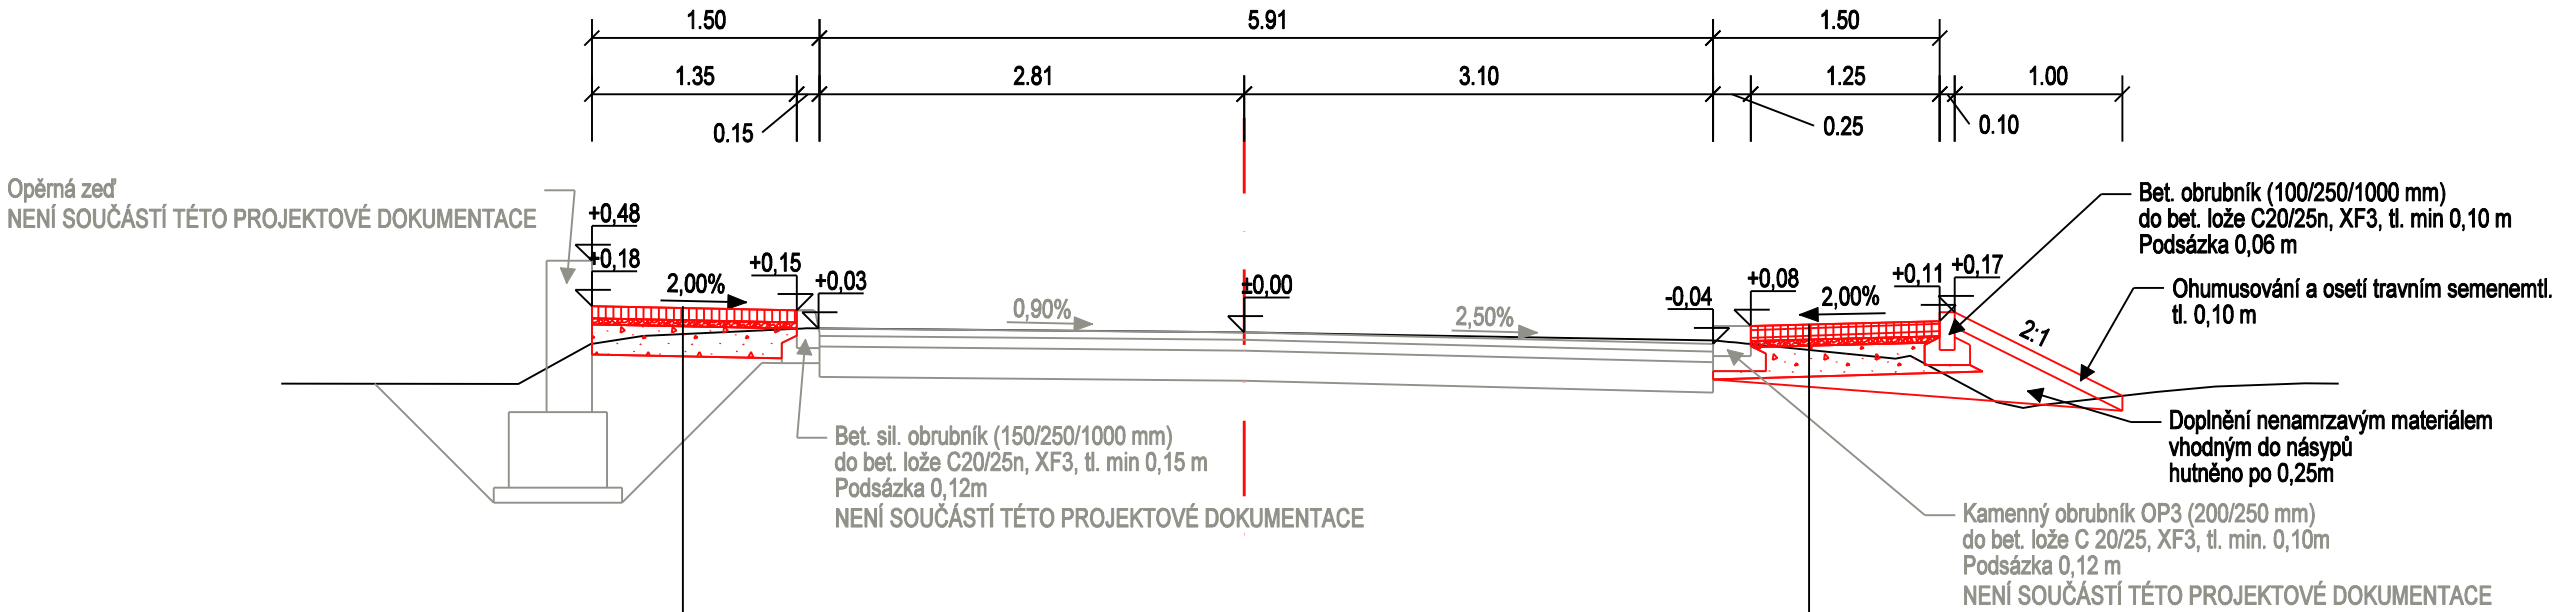

KONSTRUKCE CHODNÍKU - KM -0,006 05 - 0,044 33				
Základní dlažba	DL	80mm	ČSN 73 6131	
Kladecí ložná vrstva fr.4-8mm	L	40mm	ČSN 73 6126	
Štěrkodř fr. 0-32mm	ŠDa	200mm	ČSN 73 6126	
Urovňování a zahutnění pláně (Edef = 30 MPa)				
Odtěžení zeminy				
Celkem konstrukce nástupní plochy		320mm		


KONSTRUKCE CHODNÍKU - KM -0,006 05 - 0,128 40				
Základní dlažba	DL	80mm	ČSN 73 6131	
Kladecí ložná vrstva fr.4-8mm	L	40mm	ČSN 73 6126	
Štěrkodř fr. 0-32mm	ŠDa	200mm	ČSN 73 6126	
Urovňování a zahutnění pláně (Edef = 30 MPa)				
Odtěžení zeminy				
Celkem konstrukce nástupní plochy		340mm		

VZOROVÝ PŘÍČNÝ ŘEZ
V UCELENÉM STANIČENÍM km 0,540 00

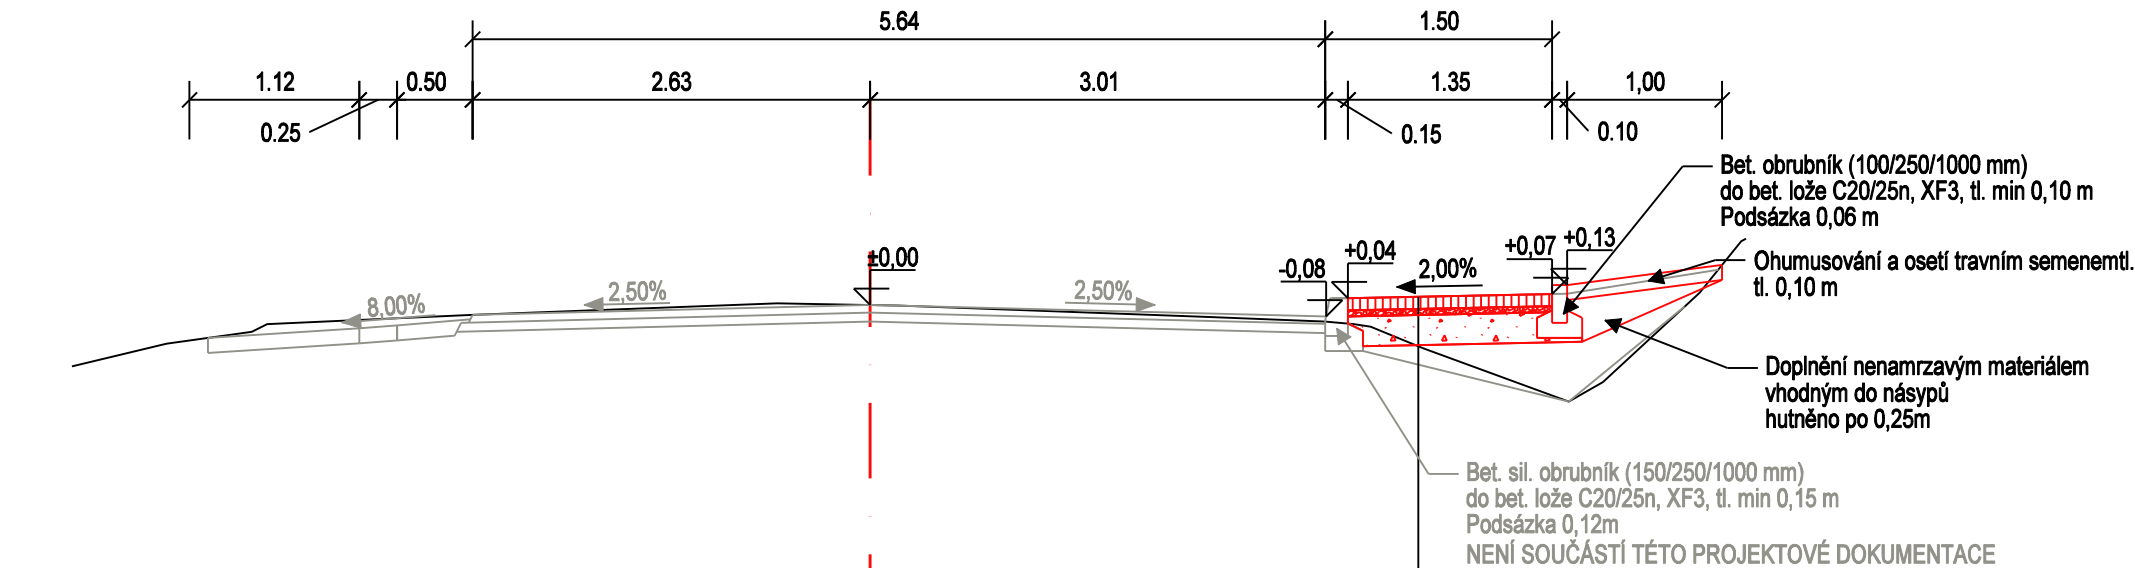


KONSTRUKCE CHODNÍKU - KM 0,224 59 - 0,613 57				
Základní dlažba	DL	80mm	ČSN 73 6131	
Kladecí ložná vrstva fr.4-8mm	L	40mm	ČSN 73 6126	
Štěrkodř fr. 0-32mm	ŠDa	200mm	ČSN 73 6126	
Urovňování a zahutnění pláně (Edef = 30 MPa)				
Odtěžení zeminy				
Celkem konstrukce nástupní plochy		320mm		

VZOROVÝ PŘÍČNÝ ŘEZ
POJIŽDĚNÉHO CHODNÍKU V ÚSEKU KM -0,006 05 - 0,128 40

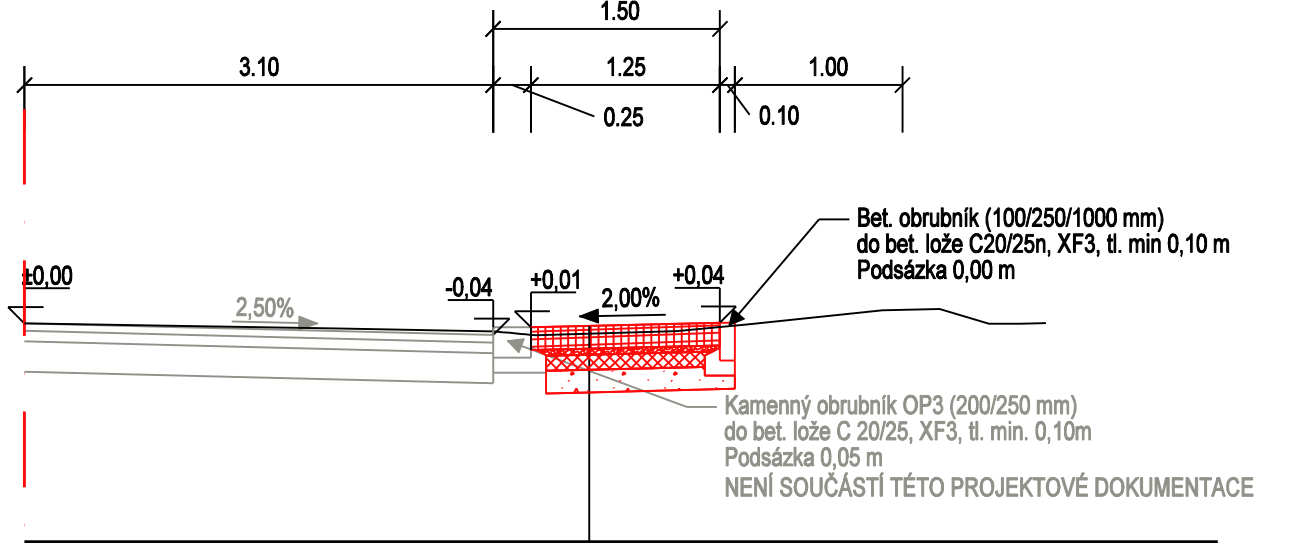

KONSTRUKCE CHODNÍKU - KM -0,006 05 - 0,128 40				
Základní dlažba	DL	80mm	ČSN 73 6131	
Kladecí ložná vrstva fr.4-8mm	L	40mm	ČSN 73 6126	
Podkladní beton	PB II	100mm	ČSN EN 14227-1	
Štěrkodř	ŠDa	150mm	ČSN 73 6126-1	
Urovňování a zahutnění pláně (Edef = 30 MPa)				
Odtěžení zeminy				
Celkem konstrukce nástupní plochy		440mm		

VZOROVÝ PŘÍČNÝ ŘEZ
POJIŽDĚNÉHO CHODNÍKU V ÚSEKU KM 0,224 59 - 0,613 57

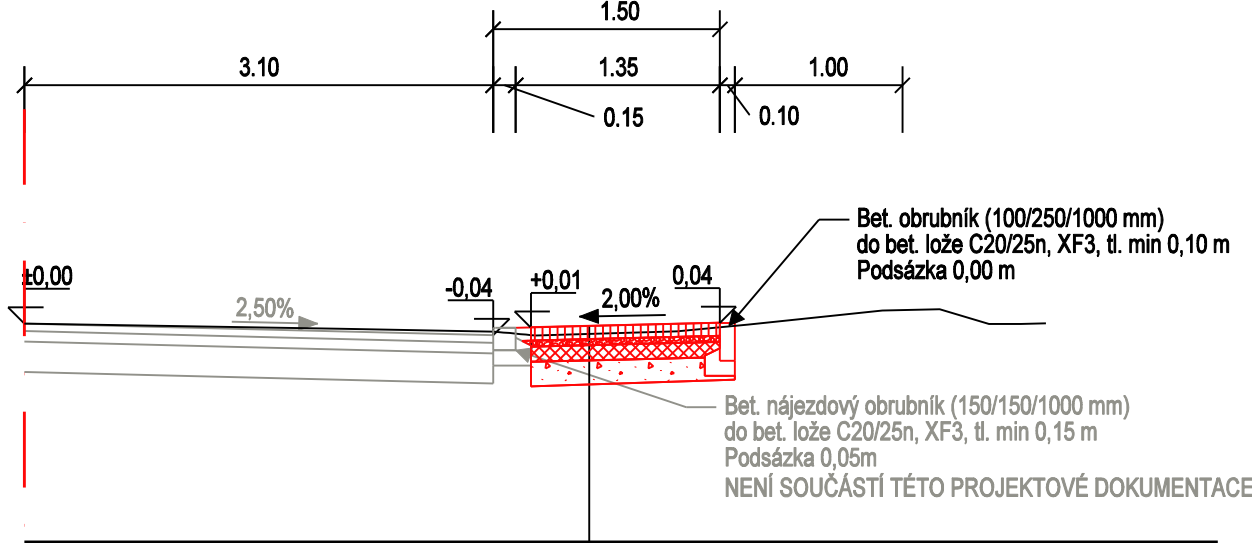


KONSTRUKCE CHODNÍKU - KM 0,224 59 - 0,613 57				
Základní dlažba	DL	80mm	ČSN 73 6131	
Kladecí ložná vrstva fr.4-8mm	L	40mm	ČSN 73 6126	
Podkladní beton	PB II	100mm	ČSN EN 14227-1	
Štěrkodř	ŠDa	150mm	ČSN 73 6126-1	
Urovňování a zahutnění pláně (Edef = 30 MPa)				
Odtěžení zeminy				
Celkem konstrukce nástupní plochy		370mm		



D
PDPS

PROJEKTOVÁ DOKUMENTACE PRO PROVÁDĚNÍ STAVBY

	MĚSTO KRÁLÍKY VELKÉ NÁMĚSTÍ 5 561 69 KRÁLÍKY IČO 002 790 72	Razítko, datum, podpis:
--	--	-------------------------

KRESLIL:	JAN VAJS			IDProjekt s.r.o. inženýring a projekce dopravních staveb Júnova 1028, 517 41 Kostelec nad Orlicí tel. 494 544 554 www.idprojekt.cz IČO 024 97 247 DIČ CZ02497247			
ZPRACOVAL:	JAN VAJS						
TECHNICKÁ KONTROLA:	FRANTIŠEK WAYRAUCH						
ZODPOVĚDNÝ PROJEKTANT:	ING. PAVEL MATYS						
HLAVNÍ PROJEKTANT:	ING. PAVEL MATYS						
KRAJ:	PARDUBICKÝ	OKRES:	ÚSTÍ NAD ORLICÍ	OBEČ:	KRÁLÍKY	STUPEŇ:	PDPS
INVESTOR: MĚSTO KRÁLÍKY, VELKÉ NÁMĚSTÍ 5, 561 69 KRÁLÍKY						ZAK. ČÍSLO:	0184
AKCE:	KRÁLÍKY - CHODNÍK PODÉL SILNICE III/31224 UL. PIVOVARSKÁ - SMĚR VOJENSKÉ MUZEUM					ARCHIVNÍ ČÍSLO:	2018-008-0184
						DATUM:	X/2018
OBJEKT: SO 101 - CHODNÍK						FORMÁT:	4xA4
						MĚŘÍTKO:	1:50
OBSAH:	VZOROVÉ PŘÍČNÉ ŘEZY					ČÍSLO SOUPRAVY:	ČÍSLO PŘÍLOHY:
							D.3.