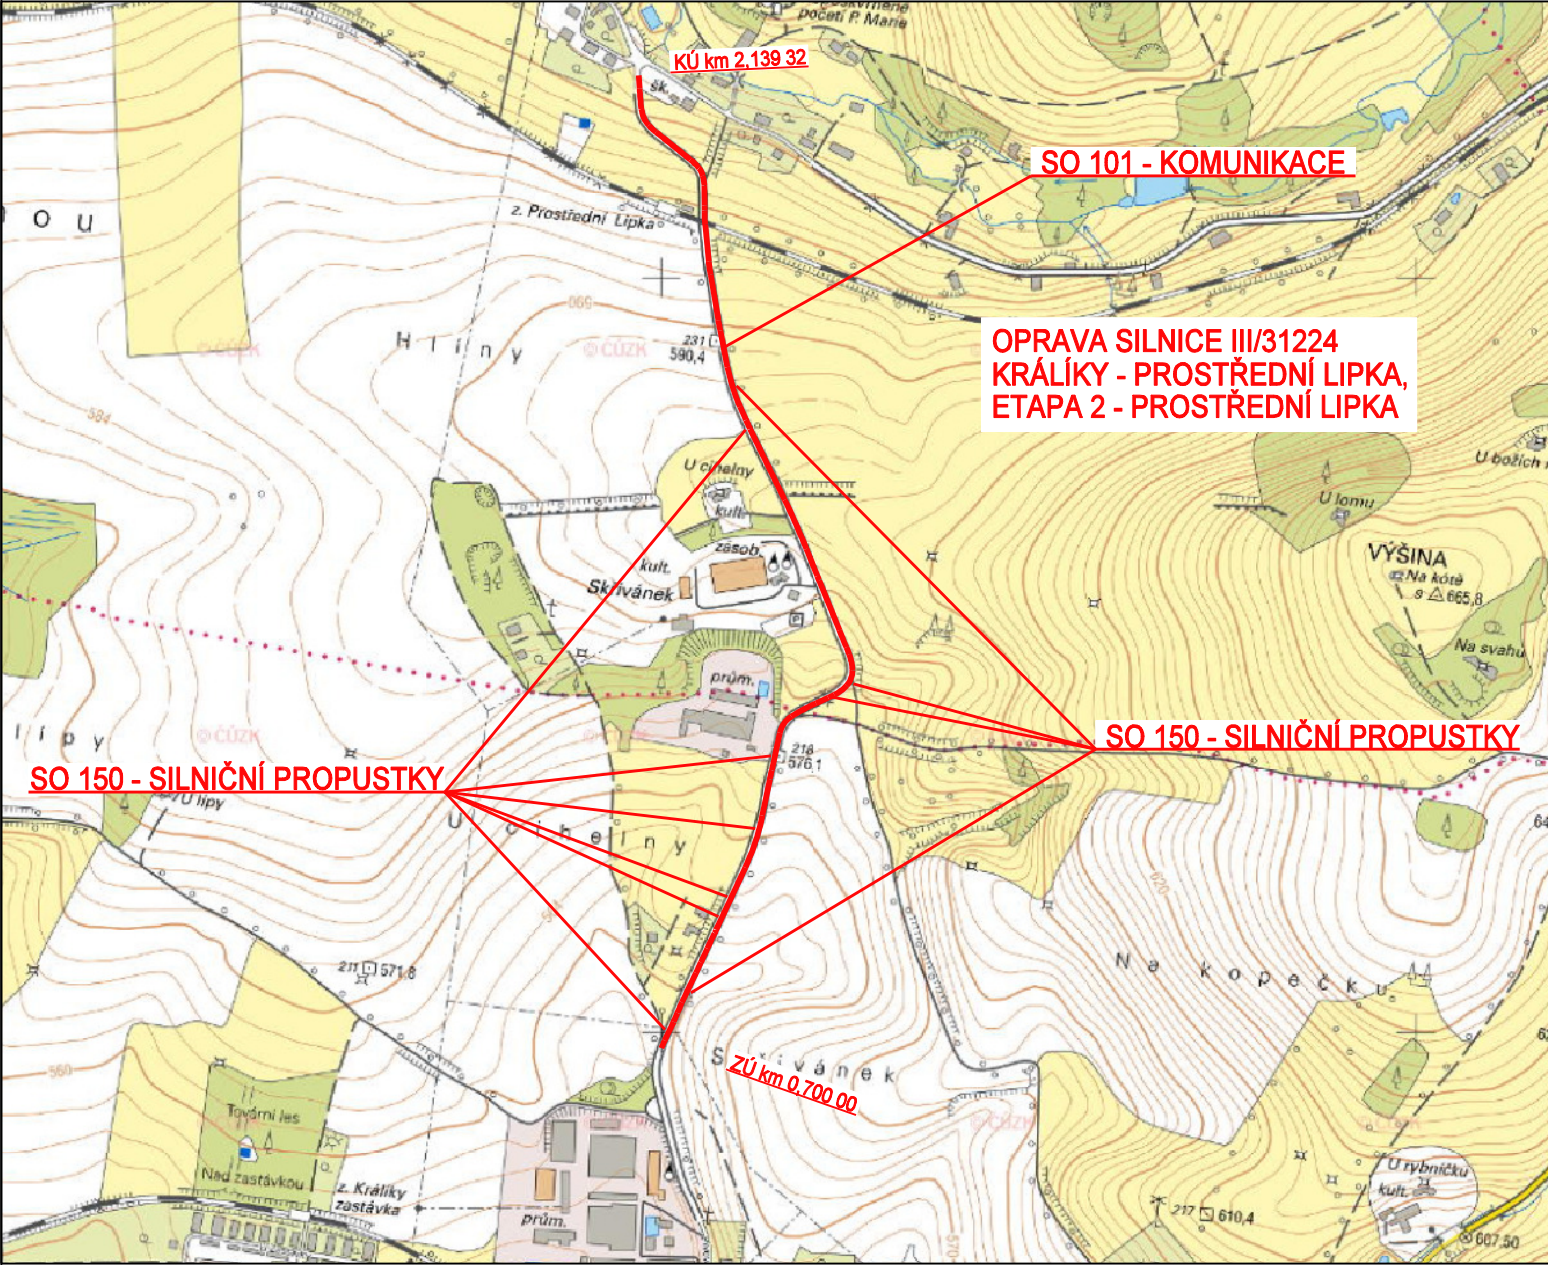


M 1:10 000



B  
PDPS

PROJEKTOVÁ DOKUMENTACE PRO PROVÁDĚNÍ STAVBY

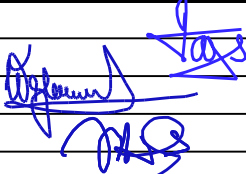

OPRAVA SILNICE JE SPOLUFINANCOVÁNA  
ZE STÁTNÍHO FONDU DOPRAVNÍ INFRASTRUKTURY

PARDUBICKÝ KRAJ  
KOMENSKÉHO NÁMĚSTÍ 125  
530 02 PARDUBICE  
IČO 708 92 822

Razítko, datum, podpis:

SÚS PARDUBICKÉHO KRAJE  
DOUBRAVICE 98  
533 53 PARDUBICE  
IČO 000 85 031

Razítko, datum, podpis:

KRESLIL:	JAN VAJS			IDProjekt s.r.o.			
ZPRACOVAL:	JAN VAJS			inženýring a projekce dopravních staveb			
TECHNICKÁ KONTROLA:	FRANTIŠEK WAYRAUCH			Júno 1028, 517 41 Kostelec nad Orlicí			
ZODPOVĚDNÝ PROJEKTANT:	ING. PAVEL MATYS			tel. 494 544 554      www.idprojekt.cz			
HLAVNÍ PROJEKTANT:	ING. PAVEL MATYS			IČO 024 97 247      DIČ CZ02497247			
KRAJ:	PARDUBICKÝ	OKRES:	ÚSTÍ NAD ORLICÍ	OBEČ:	KRÁLÍKY	STUPEŇ:	PDPS
INVESTOR: PARDUBICKÝ KRAJ, SÚS PARDUBICKÉHO KRAJE, DOUBRAVICE 98, 533 53 PARDUBICE						ZAK. ČÍSLO:	0122
AKCE: <b>OPRAVA SILNICE III/31224 KRÁLÍKY - PROSTŘEDNÍ LIPKA</b> <b>ETAPA 2 - PROSTŘEDNÍ LIPKA</b>						ARCHIVNÍ ČÍSLO:	2016-017-0122
						DATUM:	X / 2017
						FORMÁT:	A3
						MĚŘÍTKO:	1:1000
OBJEKT: <b>SO 101 - KOMUNIKACE, SO 150 - SILNIČNÍ PROPUSTKY</b>						ČÍSLO SOUPRAVY:	ČÍSLO PŘÍLOHY:
OBSAH: <b>PŘEHLEDNÁ SITUACE STAVBY</b>							<b>B.1.</b>