


LEGENDA:  
— STÁVAJÍCÍ STAV  
— NAVRHOVANÝ STAV

POZNÁMKA:  
- PŘESNOST VYTÝČENÍ A PŘÍPUSTNÉ ODCHYLKY JSOU DÁNY:  
ČSN 73 04 22  
ČSN 01 34 19  
TKP KAPITOLA 1, PŘÍLOHA 6.9  
TKP KAPITOLA 18. A SOUVISEJÍCÍ

KUBATURA BETONU :			
KONSTRUKCE:	BETON: DLE ČSN EN 206-1	KUBATURA:	JEDNOTKA:
BETONOVÉ LŮŽKO PRO ŽB TROUBU	C 20/25-X0	1,05	m3
PODKLADNÍ BETON PRO BETONOVÉ LŮŽKO	C 12/15-X0	1,97	m3
PODKLADNÍ BETON POD DLAŽBOU	C 20/25n-XF3	0,90	m3
BETONOVÝ STABILIZAČNÍ PŘÁH	C 20/25n-XF3	0,50	m3
OBETONÁVKA ŽB TROUBY	C 20/25-X0	1,35	m3


VYTÝČOVACÍ BODY:			
ČÍSLO BODU	Y[m]	X[m]	POZNÁMKA:
1	576898,52	1062152,29	výška dna trouby na vložku 591,28
2	576901,46	1062143,37	výška dna trouby na výložku 591,01

PODÉLNÝ ŘEZ

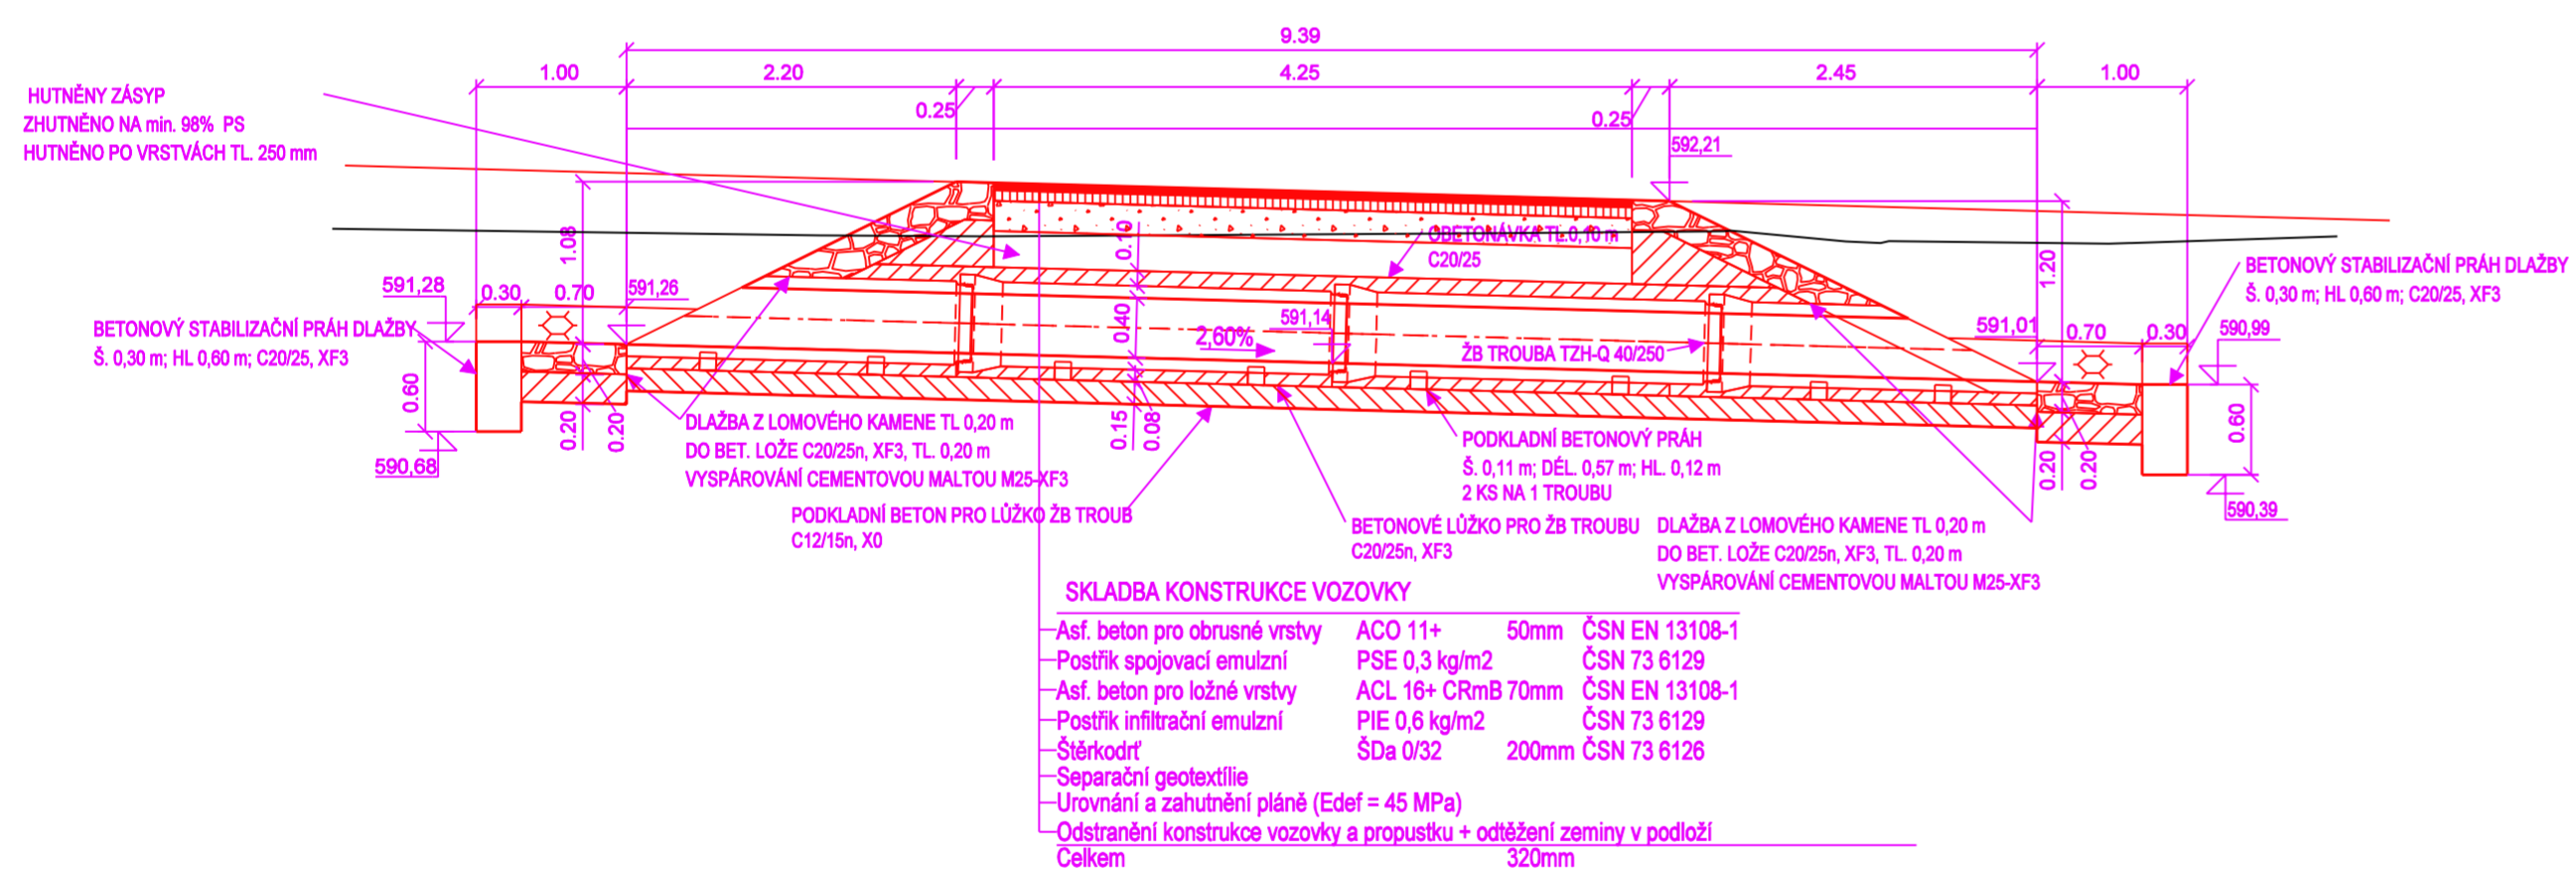


587

POHLED NA VÝTOK

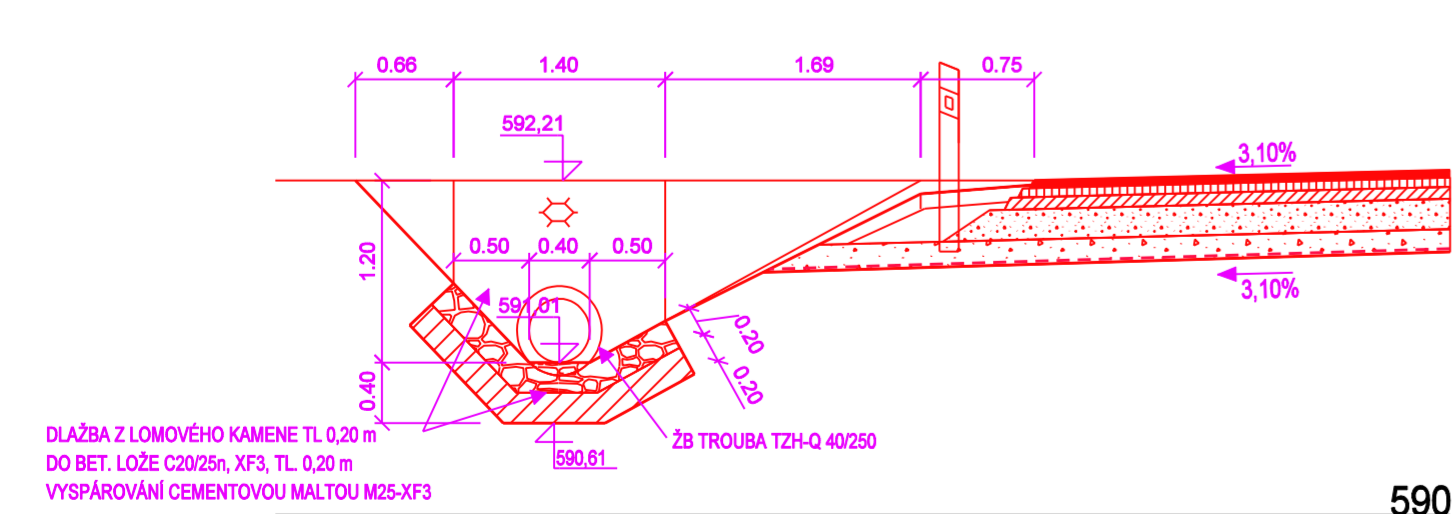

POHLED NA VTOK

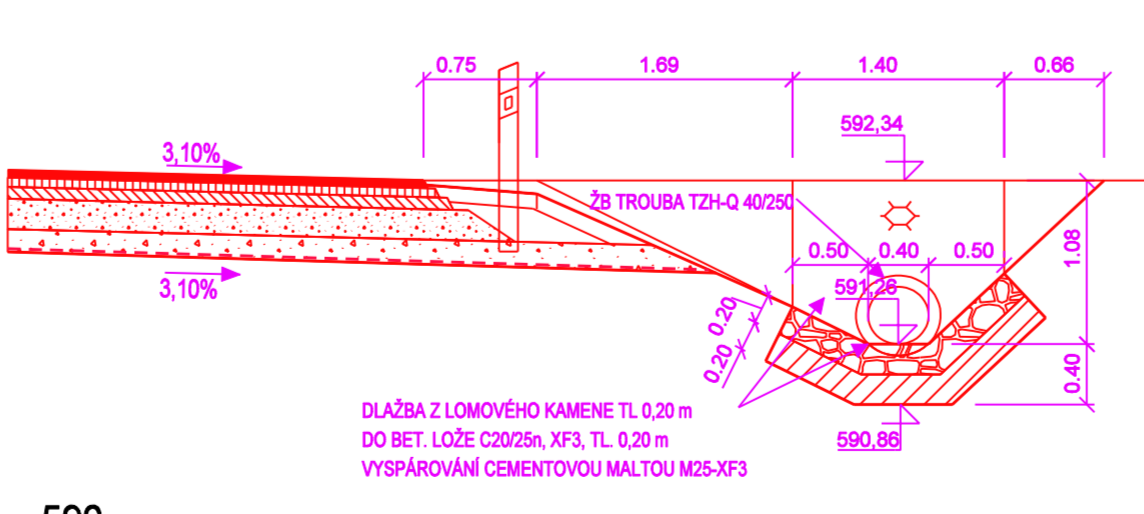

590

590



C  
PDPS

PROJEKTOVÁ DOKUMENTACE PRO PROVÁDĚNÍ STAVBY



OPRAVA SILNICE JE SPOLUFINANCOVÁNA  
ZE STÁTNÍHO FONDU DOPRAVNÍ INFRASTRUKTURY



PARDUBICKÝ KRAJ  
KOMENSKÉHO NÁMĚSTÍ 125  
530 02 PARDUBICE  
IČO 708 92 822

Razítko, datum, podpis:



SÚS PARDUBICKÉHO KRAJE  
DOUBRAVICE 98  
533 53 PARDUBICE  
IČO 000 85 031

Razítko, datum, podpis:

KRESLIL:	JAN VAJS			IDProjekt s.r.o.	
ZPRACOVAL:	JAN VAJS			Inženýring a projekce dopravních staveb	
TECHNICKÁ KONTROLA:	FRANTIŠEK WAYRAUCH			Júneva 1028, 517 41 Kostelec nad Orlicí	
ZODPOVĚDNÝ PROJEKTANT:	ING. PAVEL MATYS			tel. 494 544 554 www.idprojekt.cz	
HLAVNÍ PROJEKTANT:	ING. PAVEL MATYS			IČO 024 97 247 DIČ: CZ02497247	
KRAJ:	PARDUBICKÝ	OKRES:	ÚSTÍ NAD ORLÍČÍ	OBECE:	KRÁLÍKY
INVESTOR:	PARDUBICKÝ KRAJ, SÚS PARDUBICKÉHO KRAJE, DOUBRAVICE 98, 533 53 PARDUBICE	STUPEŇ:	PDPS		
AKCE:	OPRAVA SILNICE III/31224 KRÁLÍKY - PROSTŘEDNÍ LIPKA, ETAPA 2 - PROSTŘEDNÍ LIPKA			ZAK. ČÍSLO:	0122
OBJEKT:	SO 150 - SILNIČNÍ PROPUSTKY			ARCHIVNÍ ČÍSLO:	2016-017-0122
OBSAH:	SITUACE A ŘEZY - SILNIČNÍ PROPUSTEK km 1,678 89 - 1,688 51			DATUM:	X / 2017
				FORMÁT:	A4
				MĚŘÍTKO:	1:50
				ČÍSLO SOUPRAVY:	ČÍSLO PŘÍLOHY:
					C. 3. 11. 2.