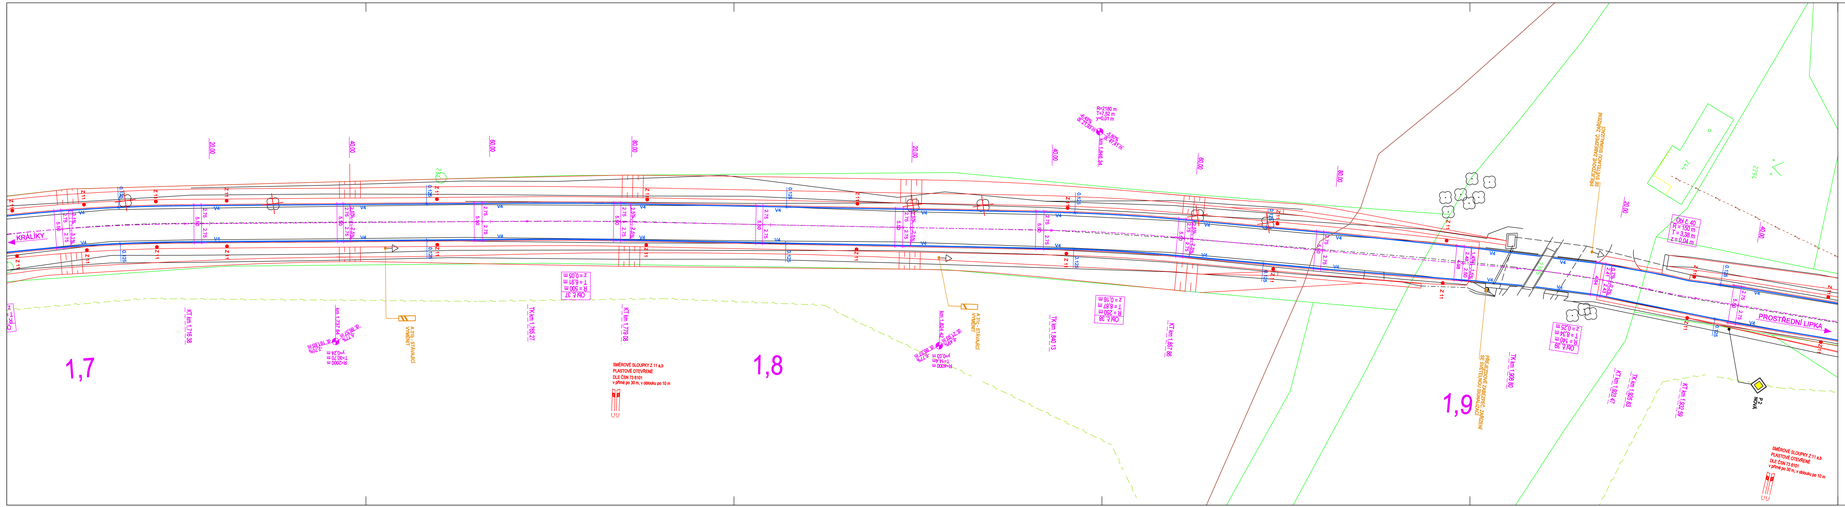

LEGENDA

KATASTR NEMOVITOSTÍ, POLOHOPIS

- HRANICE PARCEL DLE KN
- PARCELNÍ ČÍSLA DLE KN
- POLOHOPIS
- PRVKY POLOHOPISU

DOPRAVNÍ ZNAČENÍ

- STÁVAJÍCÍ SDZ
- NOVĚ NAVRŽENÉ SDZ
- NOVĚ NAVRŽENÉ VDZ

SOUŘADNICOVÝ SYSTÉM: S-JTSK
VÝŠKOVÝ SYSTÉM: Bpv

C PDPS

PROJEKTOVÁ DOKUMENTACE PRO PROVÁDĚNÍ STAVBY

OPRAVA SILNICE JE SPOLUFINANCOVÁNA ZE STÁTNÍHO FONDU DOPRAVNÍ INFRASTRUKTURY

PARDUBICKÝ KRAJ
KOMENSKÉHO NÁMĚSTÍ 125
530 02 PARDUBICE
IČO 708 92 822

Razítko, datum, podpis

SÚS PARDUBICKÉHO KRAJE
DOUBRAVICE 98
533 53 PARDUBICE
IČO 000 85 031

Razítko, datum, podpis

VYPRACOVAL:	JAN VAJS		
TECHNICKÁ KONTROLA:	FRANTIŠEK WYRWICH		
ZODPOVĚDNÝ PROJEKTANT:	ING. PAVEL MATYS		
HLAVNÍ PROJEKTANT:	ING. PAVEL MATYS		
KRAJ: PARDUBICKÝ	OKRES: ÚSTÍ NAD ORLICÍ	OBEC: KRÁLÍKY	
INVESTOR: PARDUBICKÝ KRAJ, SÚS PARDUBICKÉHO KRAJE, DOUBRAVICE 98, 533 53 PARDUBICE			

IDProjekt s.r.o.
Projektový a inženýrský ateliér pro dopravní stavby
Jilmová 1535, 517 41 Kostelec nad Orlicí
tel.: 494 544 354 www.idprojekt.cz
IČO: 65419187 DIČ: CZ65419187

STUPEŇ:	PDPS
ZAK. ČÍSLO:	0122
ARCHIVNÍ ČÍSLO:	2018-017-0122
DATUM:	3/2018
FORMÁT:	7 x A4
MĚŘÍTKO:	1:250
ČÍSLO SOUPISNÝ:	ČÍSLO PŘÍLOHY: C. 2. 6. 4.

AKCE: OPRAVA SILNICE III/31224 KRÁLÍKY - PROSTŘEDNÍ LIPKA, ETAPA 2 - PROSTŘEDNÍ LIPKA

OBJEKT: SO 101 - KOMUNIKACE

OBSAH: DOPRAVNÍ ZNAČENÍ - DÍL 4