




VZOROVÝ PŘÍČNÝ ŘEZ
KOMUNIKACE km 0,060 000

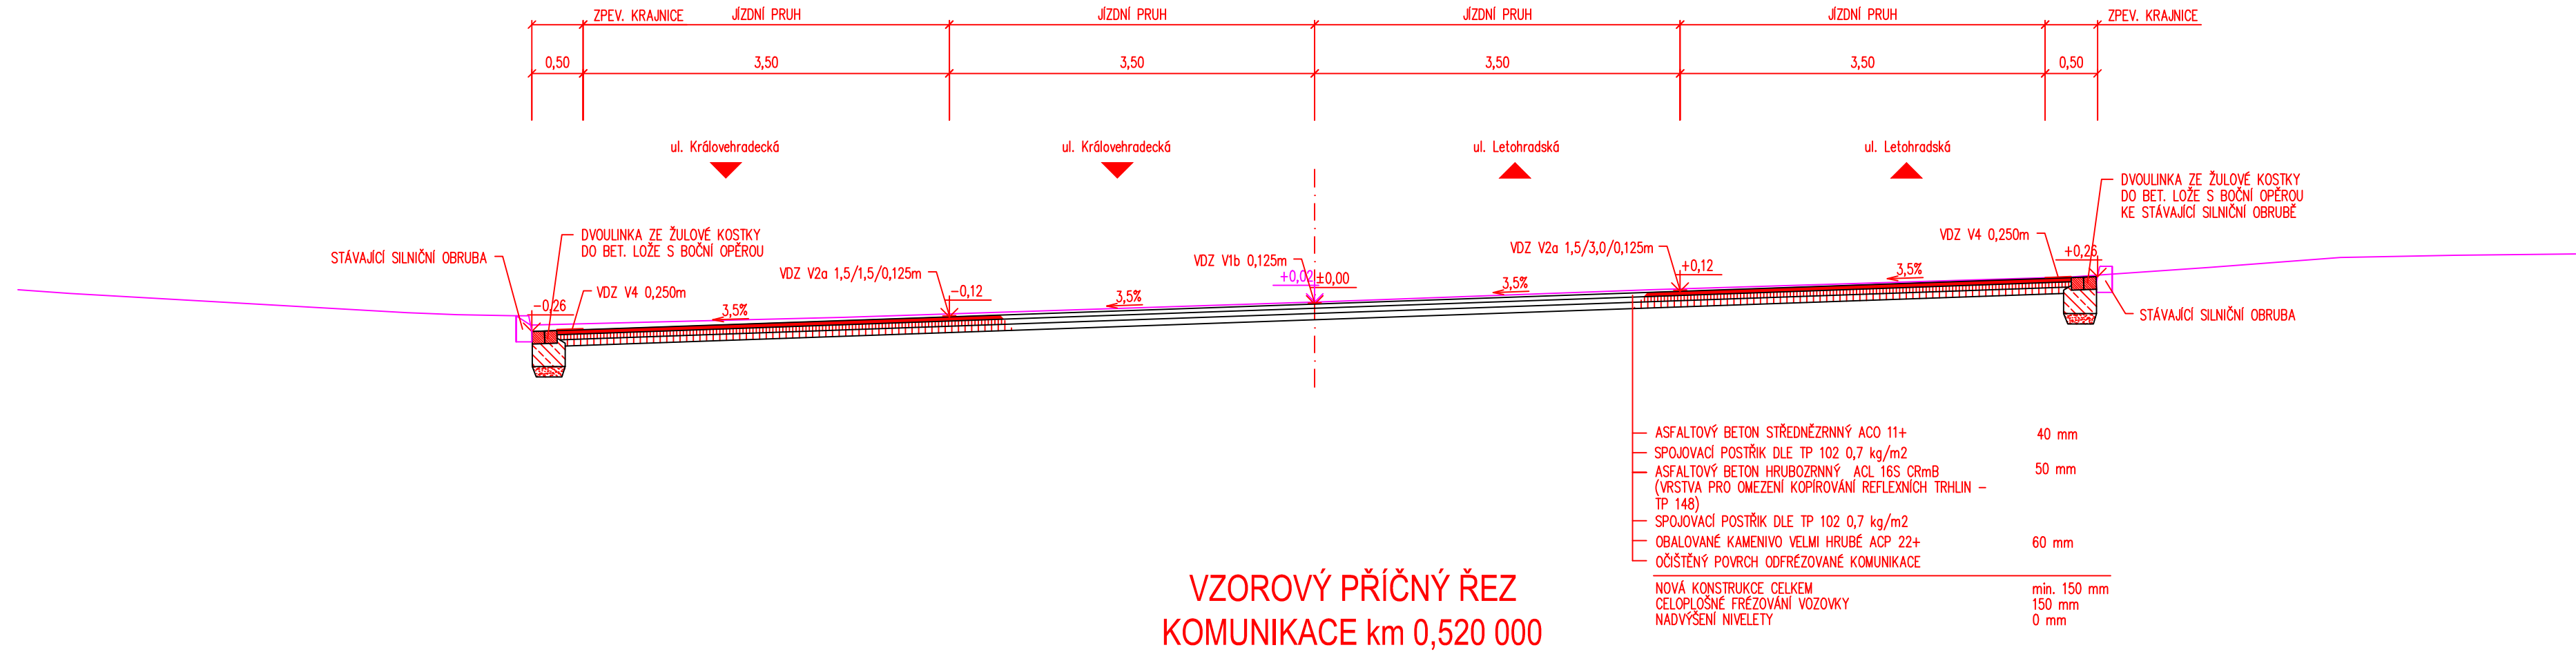

VZOROVÝ PŘÍČNÝ ŘEZ
KOMUNIKACE km 0,520 000

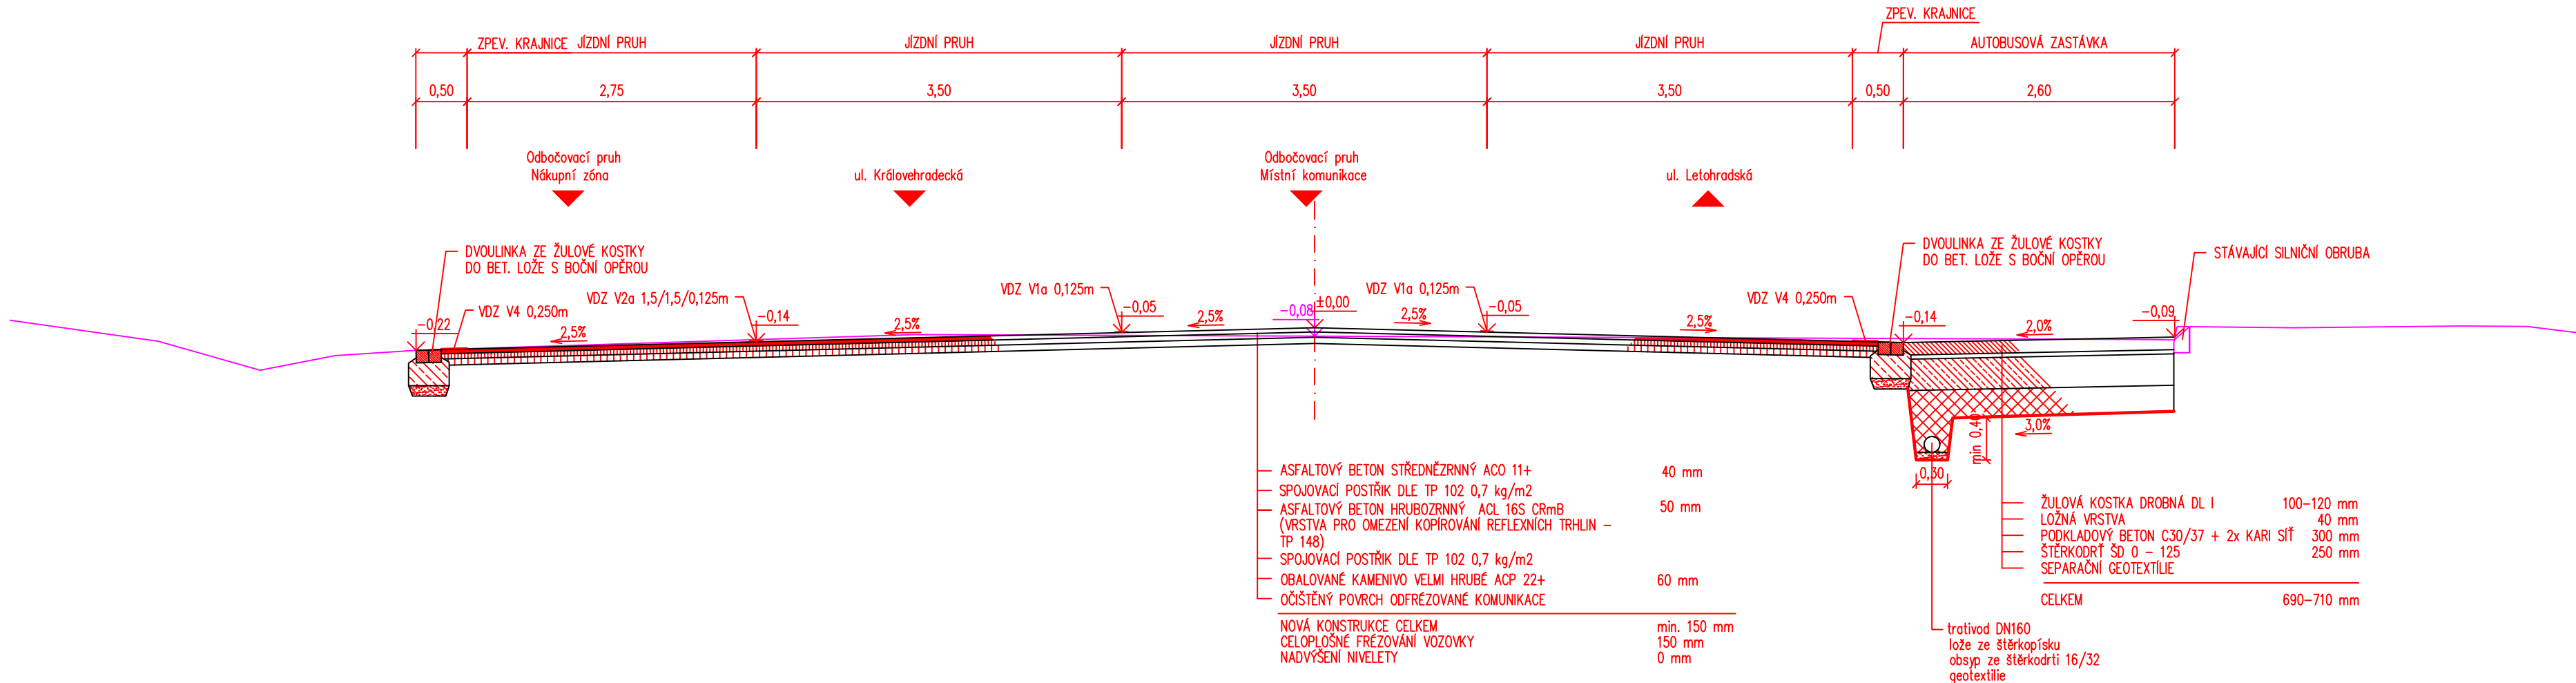

VZOROVÝ PŘÍČNÝ ŘEZ
KOMUNIKACE km 0,600 000

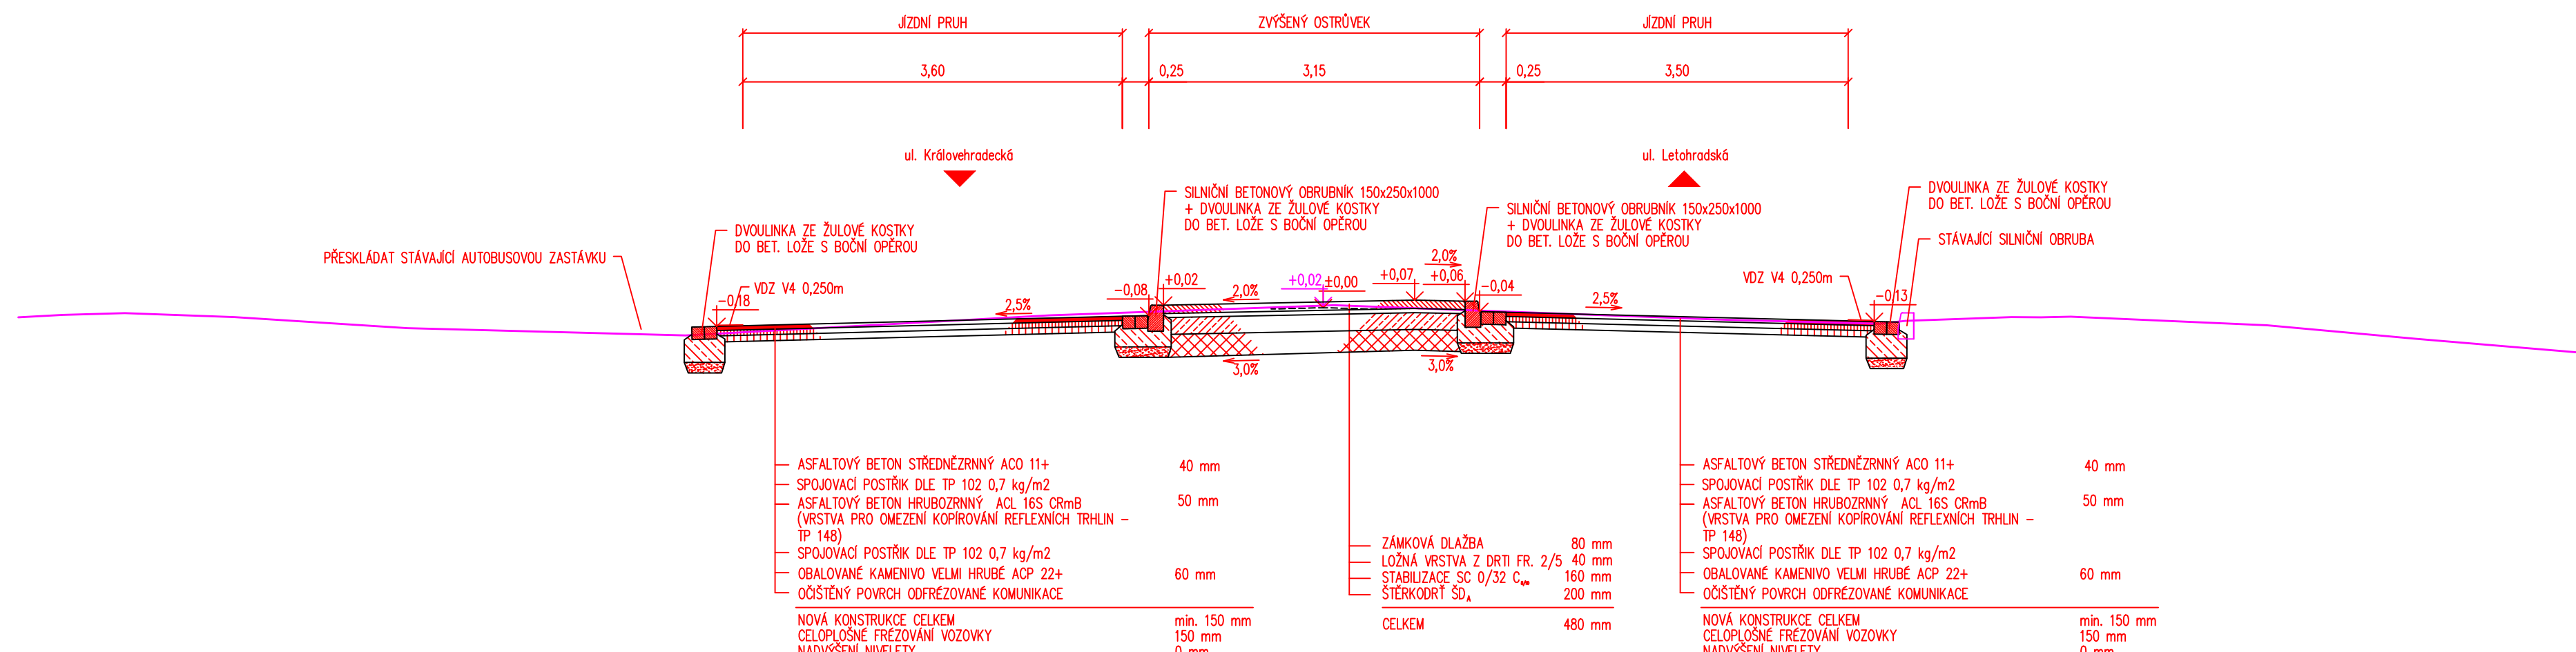

Zpracovatel dílčí části dokumentace: Souřadnicový systém S-JTSK, Výškový systém Bpv

Vypracoval: Bc. Michal Hybner Z odp. projektant: Ing. Michal Hornýš Kontroloval: Ing. Michal Hornýš

Kraj: Pardubický Traťový úsek/Obec: Ústí nad Orlicí

Investor: SÚS Pardubického kraje, Doubravice 98, 533 53 Pardubice

Formát: 10 A4

Datum: 06/2019

Účel: DSP+DPS

Č. zakázky: 3110-18-167

Změna: Č. kopie

Měřítko: 1:50

Obsah výkresu: Část dokumentace Č. výkresu

Vzorové příčné řezy C.1 3