



KATASTRY	Brněnec									
PARCELNÍ ČÍSLO	2536/1		2371/1		2371/4		2615			
DRUH POVRCHU	osfolt		zeleň		koryto		zeleň		osfolt	
VZDAL. VRCHLOVÝCH BODŮ	1.40		3.10		23.70				1.80	
OZNAČENÍ VRCHLOVÝCH BODŮ	ZŘ		V1		V2				V3	
									KŘ	

SO 340 PŘELOŽKA VODOVODU

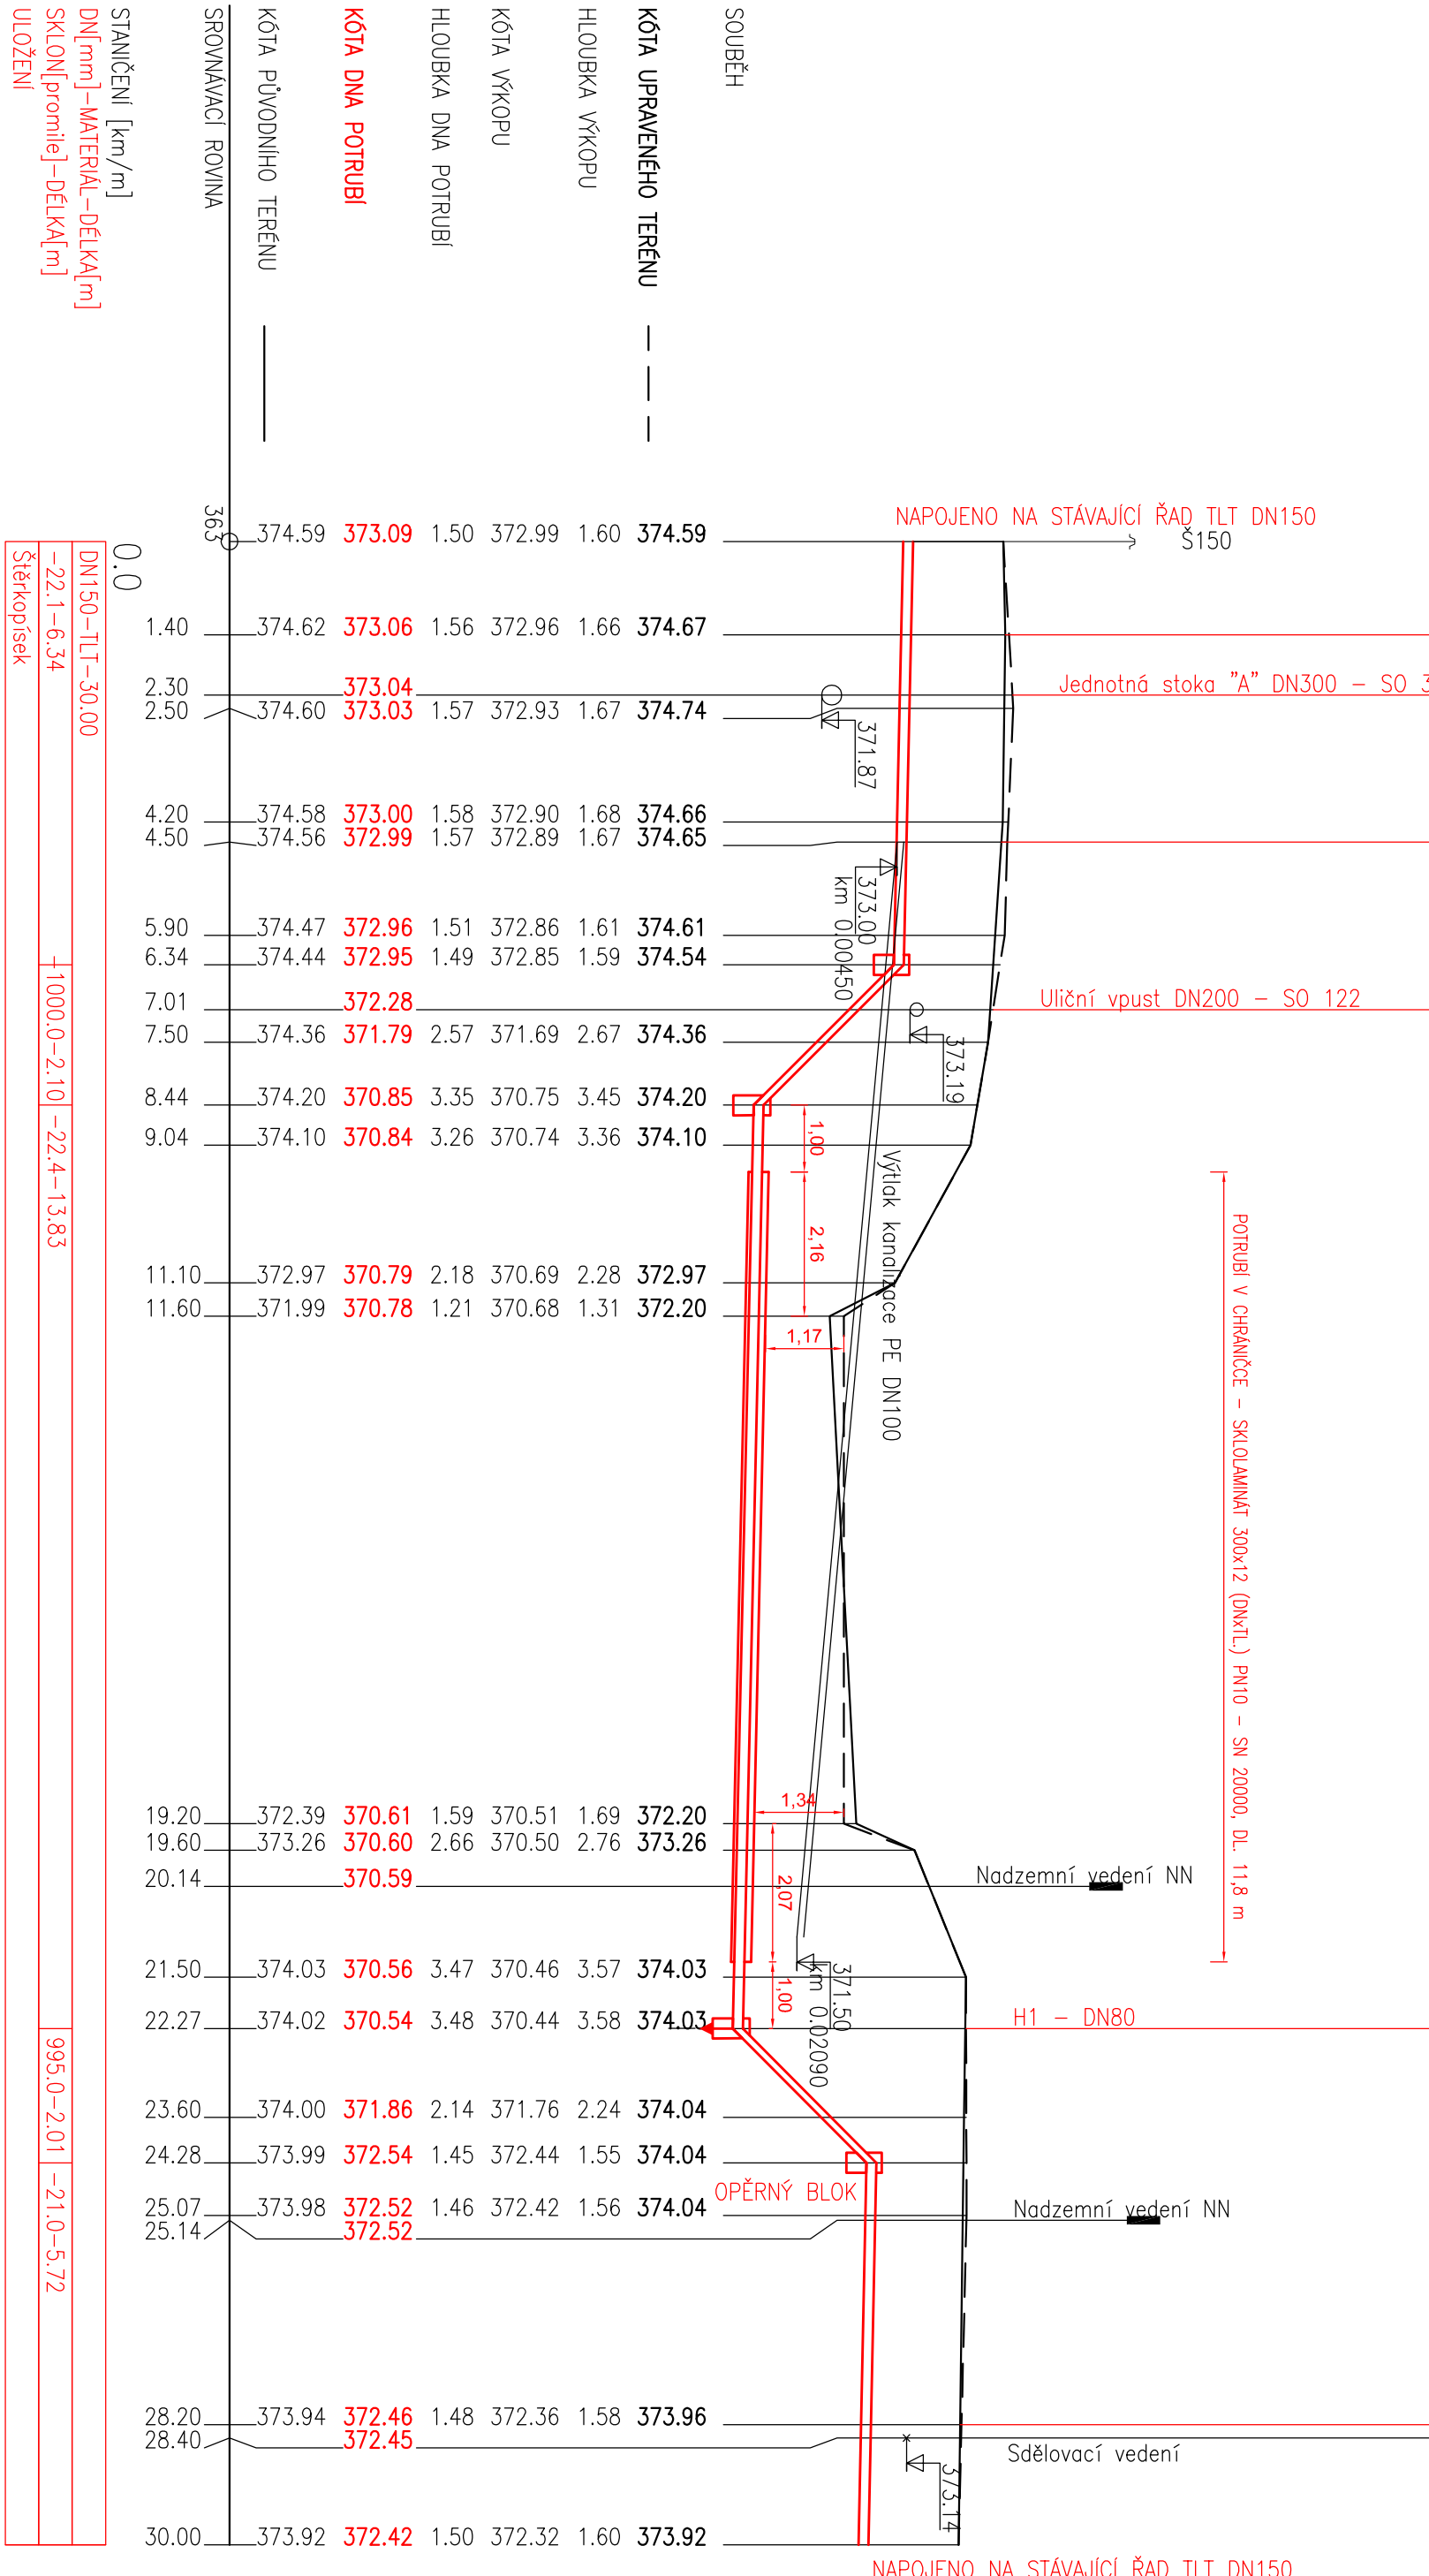

NÁZEV ÚPRAVKOVY: ING. LADISLAV ROUŠAŘ				ZODPOVĚDNÝ PROJEKTANT: ING. LADISLAV ROUŠAŘ		VEDOUcí PROJEKTANT: ING. LADISLAV ROUŠAŘ		TECHNICKÁ KONTROLA: ING. LADISLAV ROUŠAŘ	
KRAJ: PARDUBICKÝ				KATASTR: OZDRAJ BRNĚNEC					
INVESTOR: PARDUBICKÝ KRAJ KOMENSKÉHO NÁMĚSTÍ 125, 532 11 PARDUBICE									
AKCE: OBNOVA MOSTU EV. Č. 36311-2 BRNĚNEC NAD SVITAVOU									
PODĚLNÝ PROFIL SO 340 PŘELOŽKA VODOVODU									
<div><div> VHROUŠAŘ</div><div>VHROUŠAŘ, s.r.o. Radčice 24, 539 73 Skuteč IČ: 05968551, TEL.: 773 085 535</div></div>									
DATUM: 04./2019									
STUPEŇ: DPS									
FORMÁT: 3xA4									
DATUM: 1:100/100				DÍŠLO PŘÍLOHY: D.6.3.					