
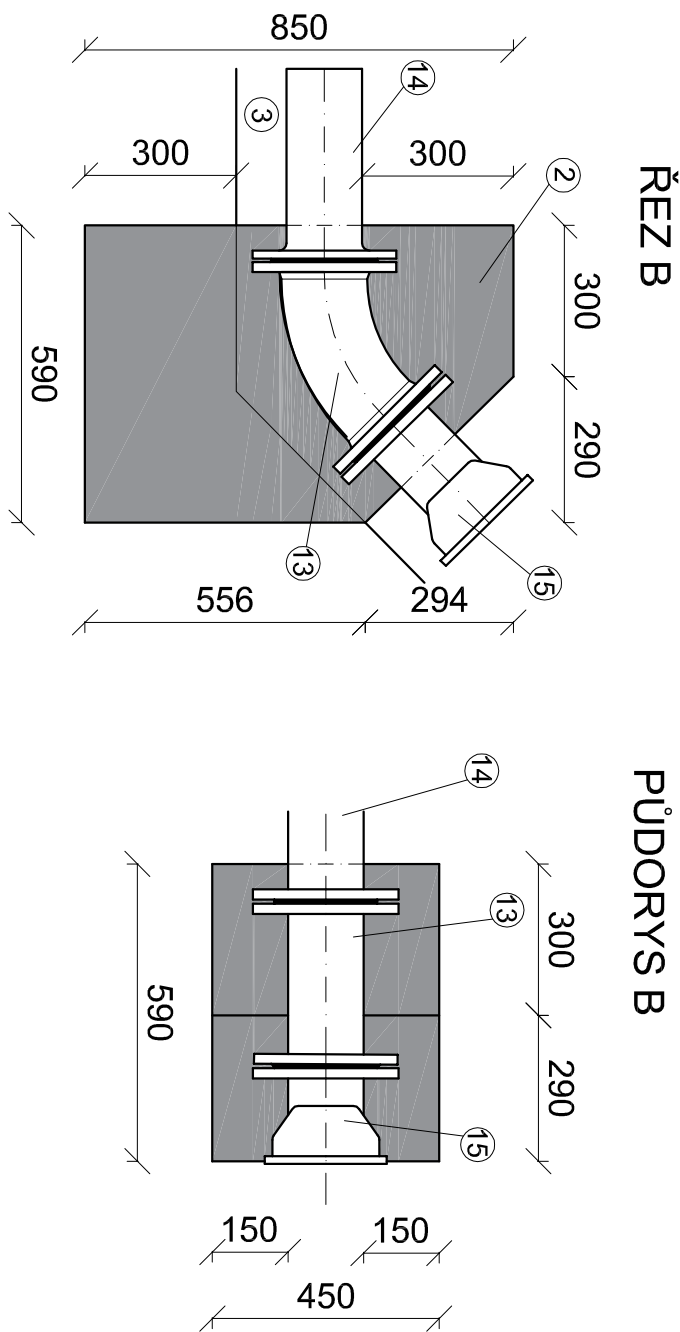



VZOROVÝ VÝKRES BETONOVÉHO BLOKU, M 1:15

BETONOVÝ BLOK PRO T-KUS A HYDRANT

PŘÍČNÝ ŘEZ

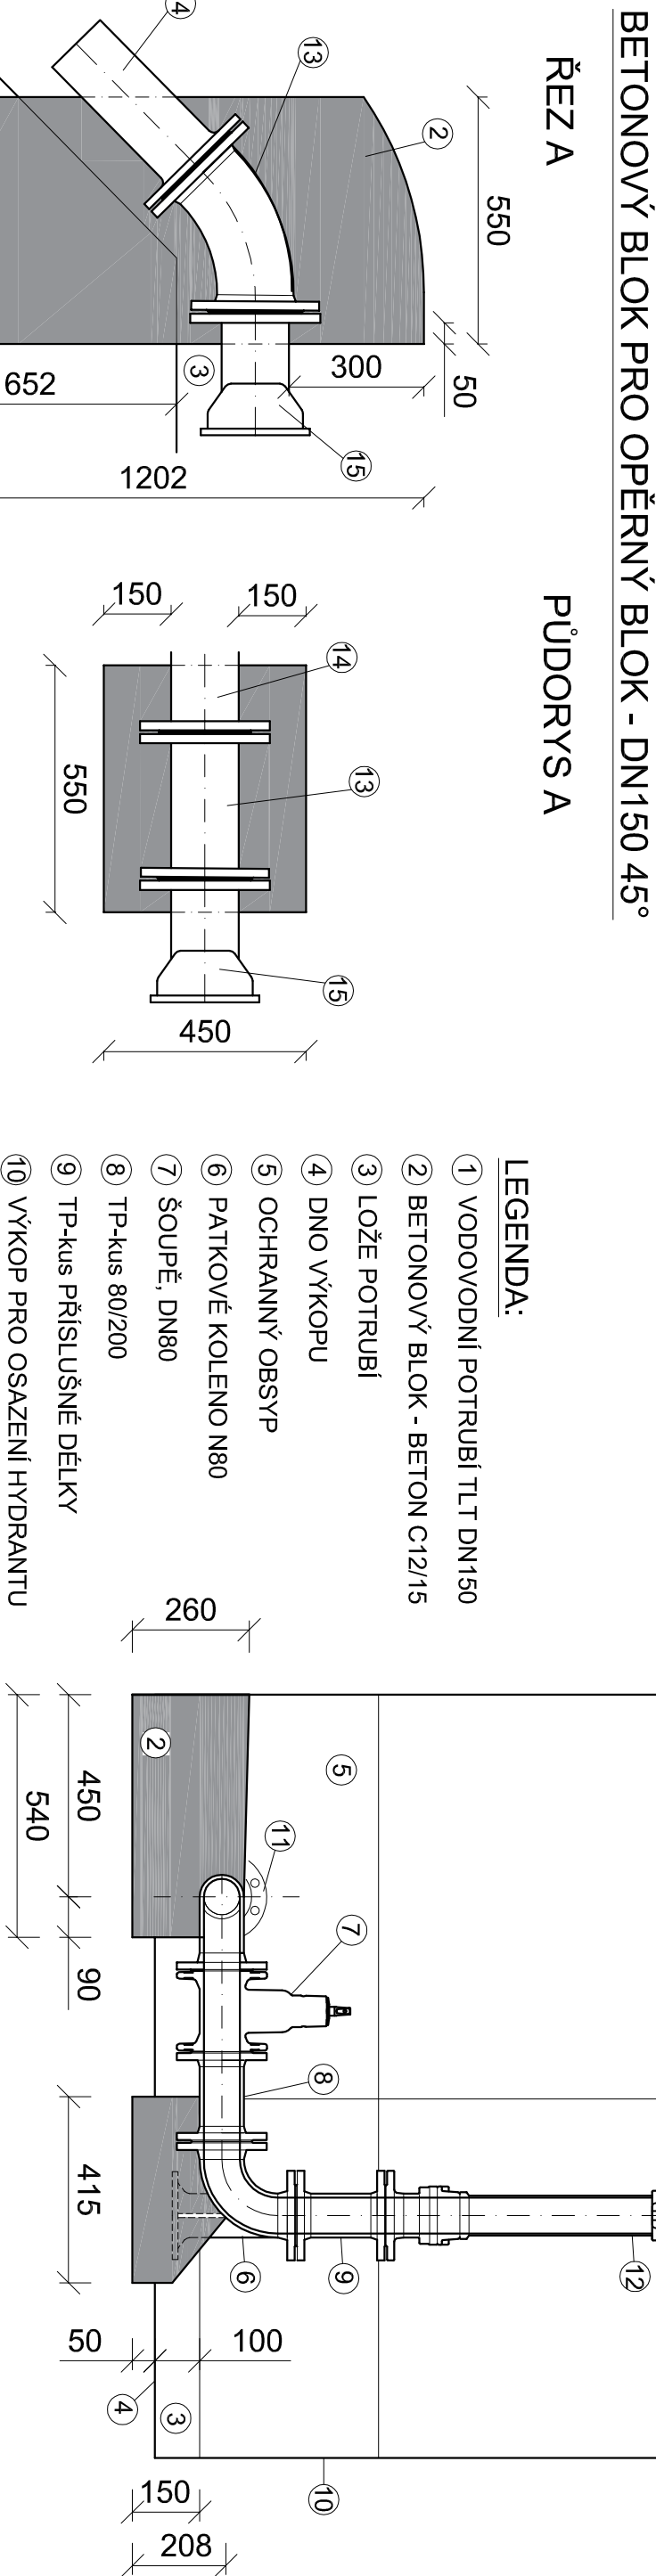

NÁVRH/VYPRACOVAL:		ZODPOVĚDNÝ PROJEKTANT:		VEDOUcí PROJEKTANT:		TECHNICKÁ KONTROLA:	
ING. LADISLAV ROUŠAŘ		ING. LADISLAV ROUŠAŘ		ING. LADISLAV ROUŠAŘ		ING. LADISLAV ROUŠAŘ	
KRAJ: PARDUBICKÝ				KATASTR. OZEMÍ: BRNĚNEC			
INVESTOR: PARDUBICKÝ KRAJ Komenského Náměstí 125, 532 11 Pardubice							
AKCE: OBNOVA MOSTU EV. Č. 36311-2 BRNĚNEC NAD SVITAVOU							
VZOROVÝ VÝKRES BETONOVÉHO BLOKU							
<div><div>VHRoušar, s.r.o. Radčice 24, Skuteč 539 73 IČ: 05968551, TEL.: 773 085 535</div></div>							
DATUM:		04/2019					
STUPEŇ:		DPS					
FORMÁT:		2xA4					
MĚŘÍTKO:		číslo přílohy: D.3.7.					
1:15							