


ROZVADĚČ OSVĚTLENÍ RVO - NOVÝ

SKŘÍŇ NAPŘ. RVO P1 od DCK HOLOUBKOV (PLASTOVÝ PILÍŘ 320x2440x250)

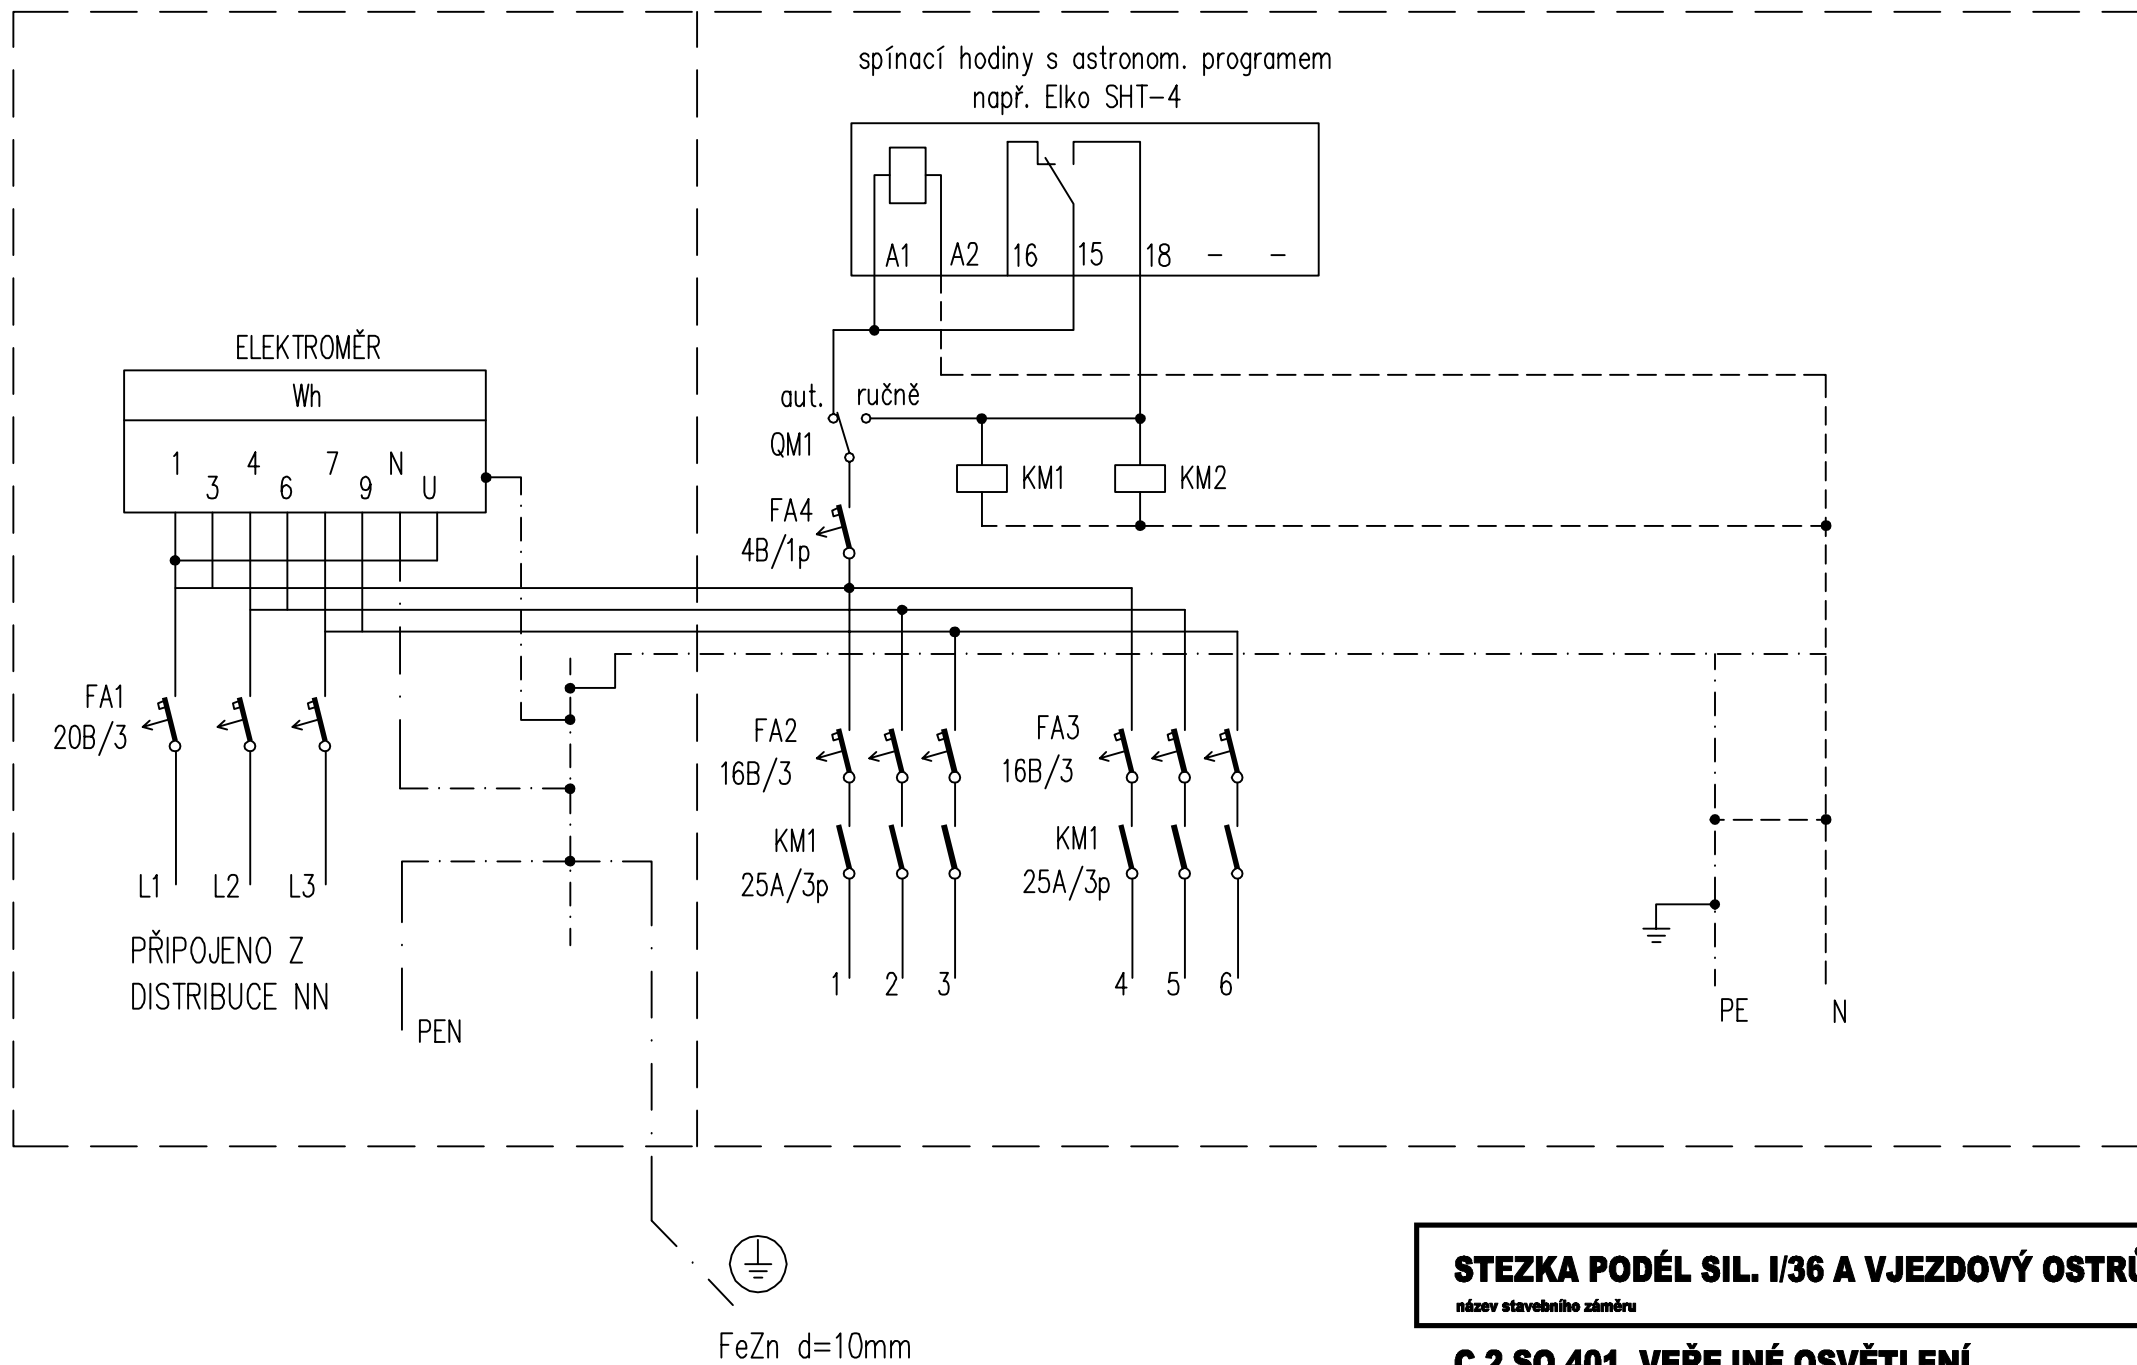

STEZKA PODÉL SIL. I/36 A VJEZDOVÝ OSTRŮVEK, OBEC BUKOVKA

název stavebního záměru

C.2 SO 401 VEŘEJNÉ OSVĚTLENÍ

číslo PD / druh dokumentu

OBEC BUKOVKA

Bukovka 28, 533 41 Lázně Bohdaneč

Ing. Pavla Friedrichová Sirůčková, starostka

stavební

obec Bukovka, k.ú. Bukovka, podél sil. I/36

místo stavby**spolupráce****Pardubický kraj**

ING. TOMÁŠ SRBA

odpovědný projektant**ING. ALEŠ HLAVATÝ**

hlavní inženýr projektu

ING. TOMÁŠ SRBA**kontroloval**

ING. TOMÁŠ SRBA

vypracoval

ROZVADĚČ RVO

název přílohy

NAPĚŤOVÁ SOUSTAVA TŘÍFÁZOVÁ : 3/PEN, 230/400V,AC,50Hz, TN-C
 NAPĚŤOVÁ SOUSTAVA JEDNOFÁZOVÁ : 1+N+PE, 230V,AC,50Hz, TN-C-S
 OCHRANA PŘED NEBEZPEČNÝM DOTYKOVÝM NAPĚTÍM PROVEDENA
 PODLE ČSN 332000-4-41 ED.2 SAMOČIN. ODPOJENÍM OD ZDROJE

Ing. Tomáš Srba - IČ 04695461

Náměstí Míru 188**Heřmanův Městec 538 03**

e-mail: srbatomas@seznam.cz

zhotovitel PD

měřítka

18-31
číslo zak.

06/2018

datum

DSP+PDPS
stupeň PD

llst

C2.4

číslo přílohy