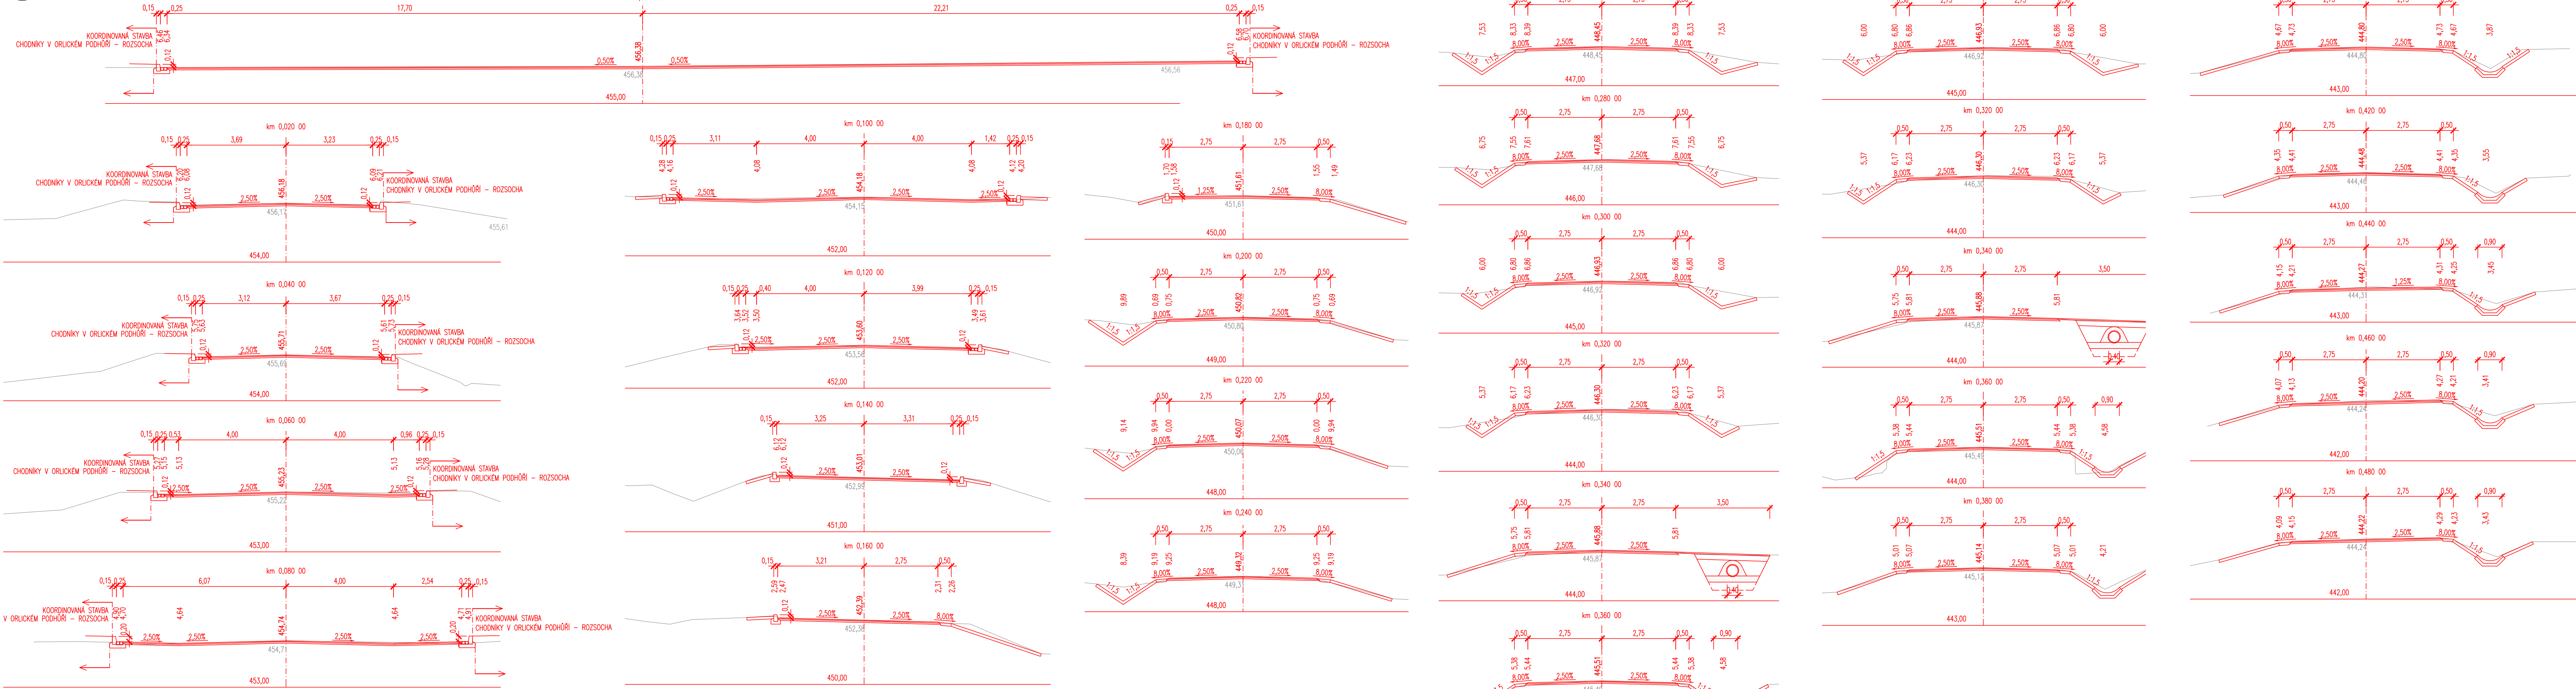
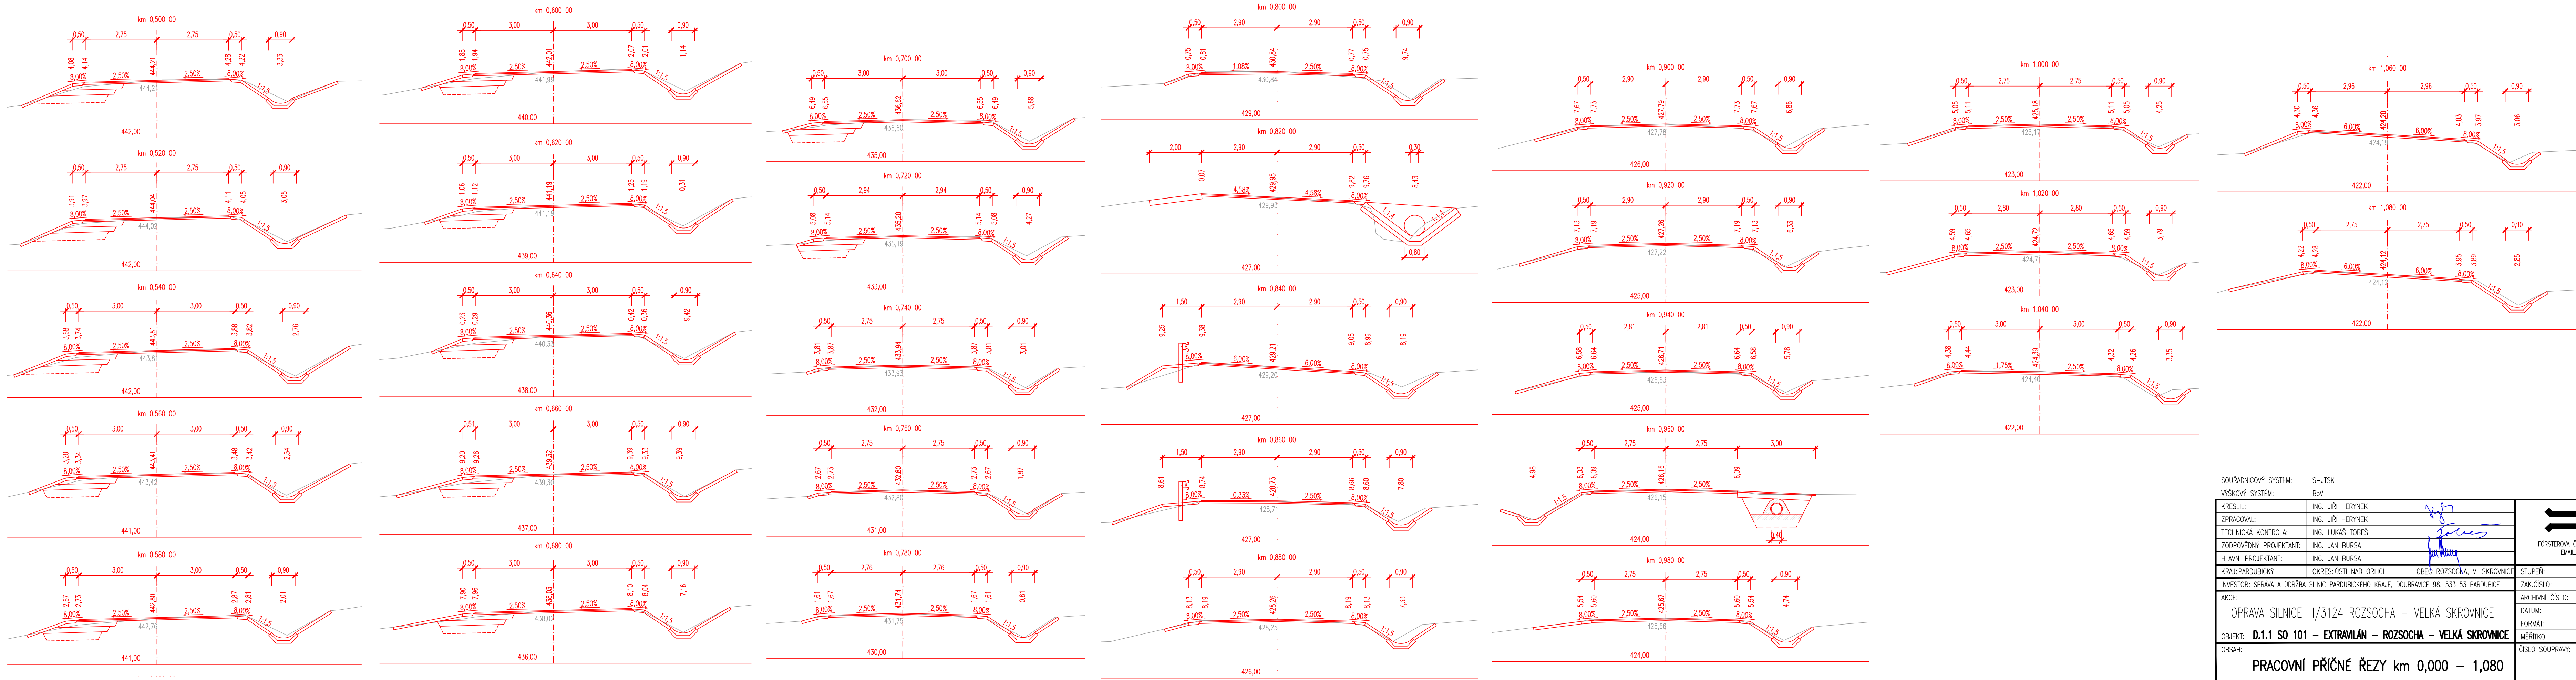


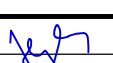

PRACOVNÍ PŘÍČNÉ ŘEZY km 0,000 – 0,480
1: 100



PRACOVNÍ PŘÍČNÉ ŘEZY km 0,500 – 1,080
1: 100



SO 101
DUSP

SOÚVADNÝ SYSTÉM: S-JTSK		VÝŠKOVÝ SYSTÉM: BpW	
KRESLIL:	ING. JARÍ HERYNEK		
ZPRACOVAL:	ING. JARÍ HERYNEK		
TECHNICKÁ KONTROLA:	ING. LUKÁŠ TOBEŠ		
ZODPOVĚDNÝ PROJEKTANT:	ING. JAN BURSA		
HLAVNÍ PROJEKTANT:	ING. JAN BURSA	FÖRSTÖRÖN C. 175, 568 01 VÝŠKÖE WYTO EMAIL: MDS@MDSPROJEKT.CZ	
KRAJ: PARUBICKÝ	OKRES: OSTŘÍ NAD ORLICÍ	OBEC: ROZSOCHA, V. SKROVNICE	STUPEŇ: DUSP
INVESTOR: SPRÁVA A DRŽEBÄ SILNIC PARUBICKÉHO KRAJE, DOUBRAVICE 98, 533 53 PARUBICE			ZAK.ČÍSLO: 2122-19-3
AKCE: OPRAVA SILNICE III/3124 ROZSOCHA – VELKÄ SKROVNICE			ARCHIVNÍ ČÍSLO: 2122
OBJEKT: D.1.1 SO 101 – EXTRAMLÁN – ROZSOCHA – VELKÄ SKROVNICE			DATEM: 04/2021
			FORMÁT: 10x44
			MĚŘITKO: 1:100
OBSAH:			ČÍSLO SOUPRAVY: D.1.5.
PRACOVNÍ PŘÍČNÉ ŘEZY km 0,000 – 1,080			