


VZOROVÝ VÝKRES ZATRUBNĚNÍ SJEZDŮ
1: 50

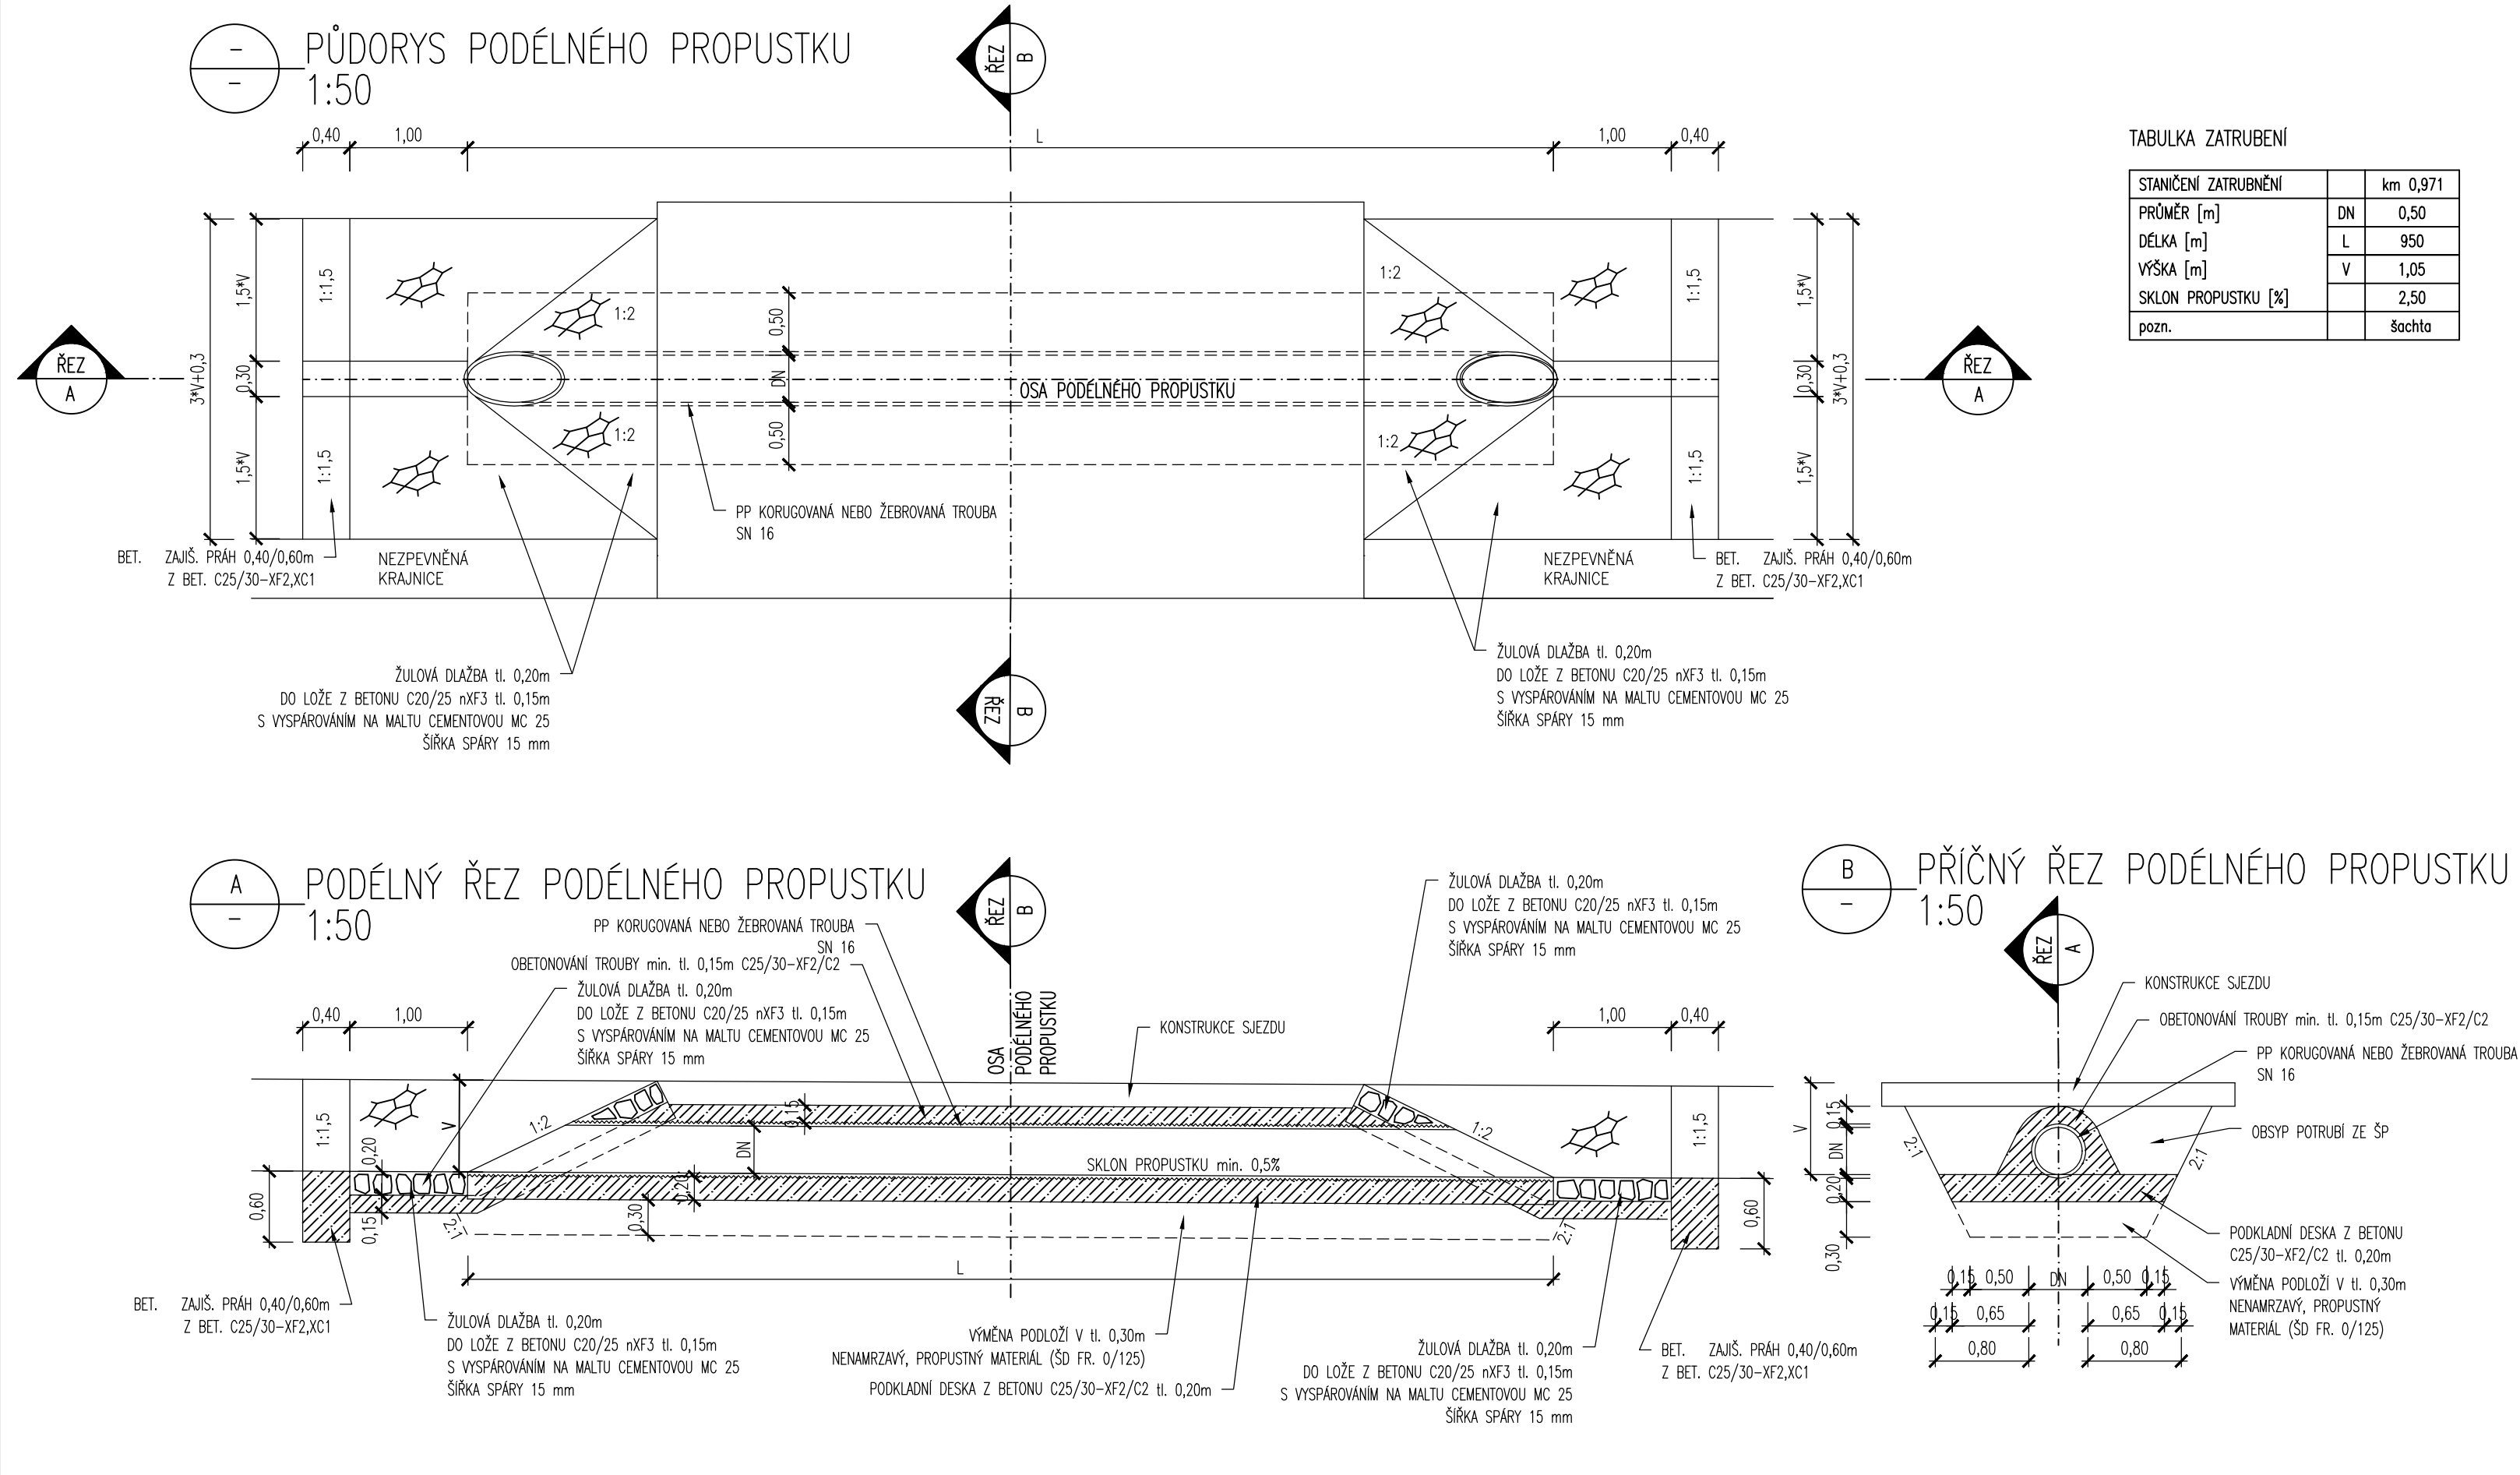

VZOROVÝ VÝKRES ZATRUBNĚNÍ SJEZDŮ
1: 50

