



Podélný profil: M 1 : 500 / 50
Celkový rozsah: km 0,000 00 - km 0,440 00

◀ SMĚR PUSTÁ KAMENICE SMĚR ČESKÁ RYBNÁ ▶

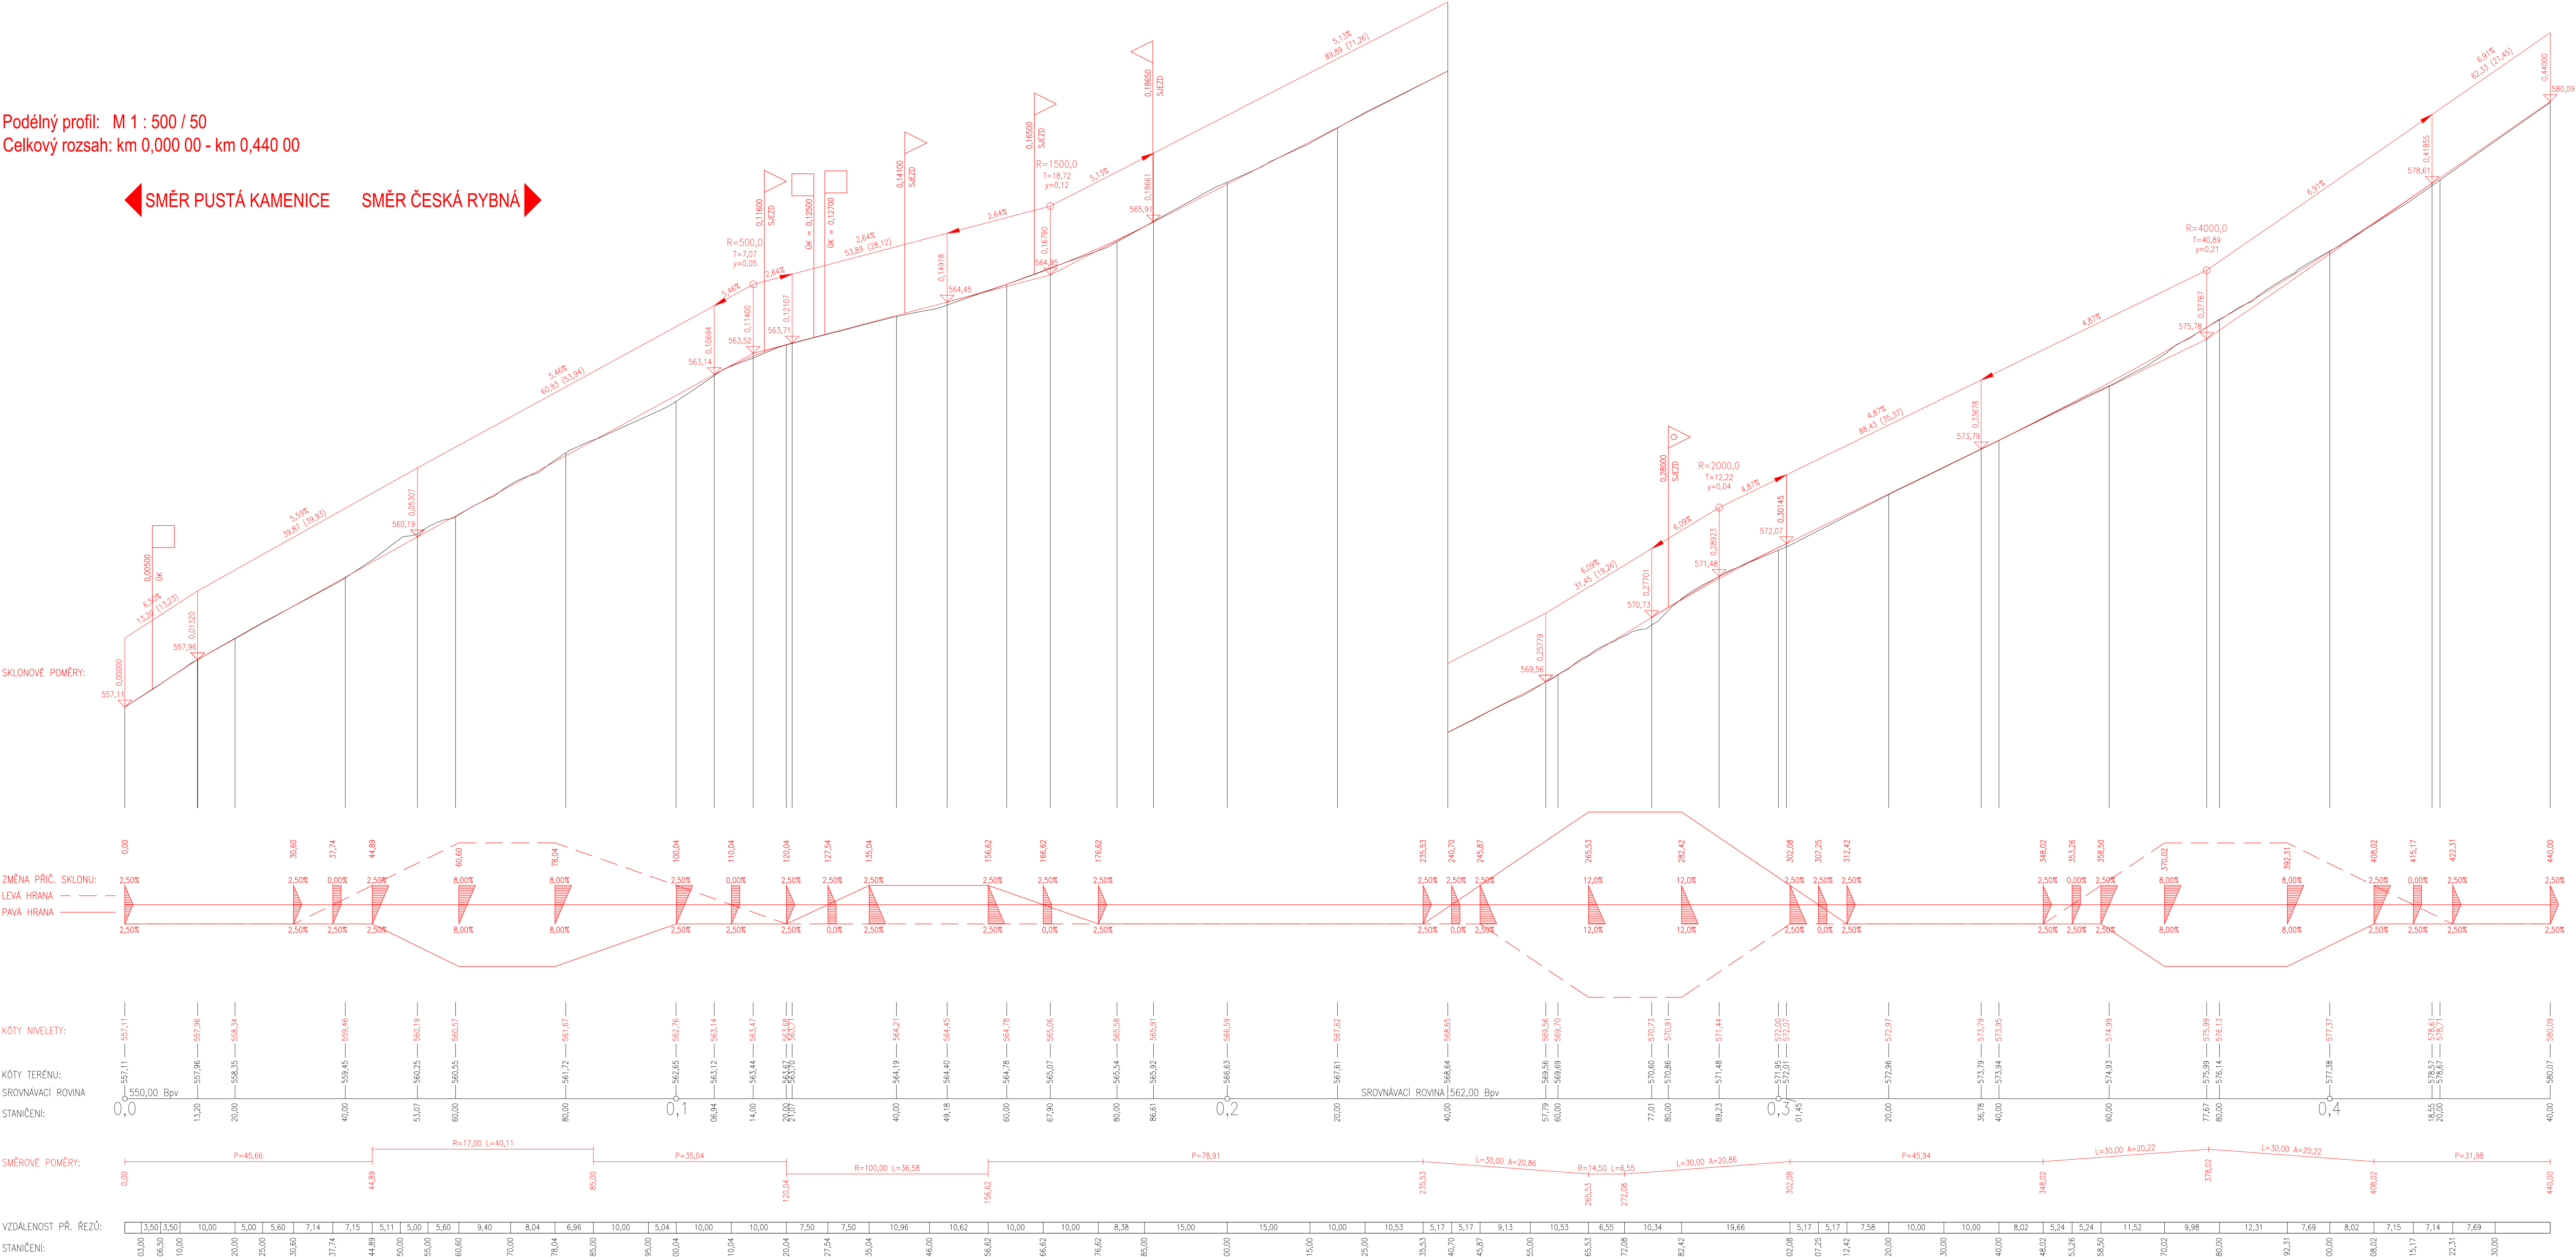

S-JTSK			Výškový systém B.p.v.	
PROJEKTANT: Ing. Adam Tužil	VYPRACOVAL: Ing. Adam Tužil	KONTROLOVAL: Ing. František Habura, Ph.D.	ZPRACOVATEL: 	
INVESTOR: Správa a údržba silnic Pardubického kraje, Doubravice 98, Pardubice 533 53			ČÍSLO ZAKÁZKY:	FORMÁT: 10 x A4
KRAJ / OBEC: Pardubický kraj / Krouna				
STAVBA: ÚPRAVA ODVODNĚNÍ SILNICE III/3545 RYCHNOV			DATUM: 05. 2021	PŘÍL. Č.: 3
STAVEBNÍ OBJEKT: SO 101 SILNICE III/3545			STUPEŇ: DUSP	
NÁZEV PŘÍLOHY: PODÉLNÝ PROFIL			MĚŘITKO: 1:500/50	PRÍL. Č.: 3
			ČÁST: D.1.1.	
DOKUMENTACE JE VLASTNÍ PRÁCE VE SMYSLU PŘEDLOŽENÉ SMLOUVY O DÍLO. VÝKRES, O JEHO ČÁSTI, MŮŽE BÝT KOPÍROVÁN NEBO JINOU PŘÍSLUŠNÝM ROZŠÍŘENÍM POUZE PO PŘEDCHOZÍM SOHLASE ZPRACOVATELE.				