SITUACE STÁVAJÍCÍHO STAVU
1:250

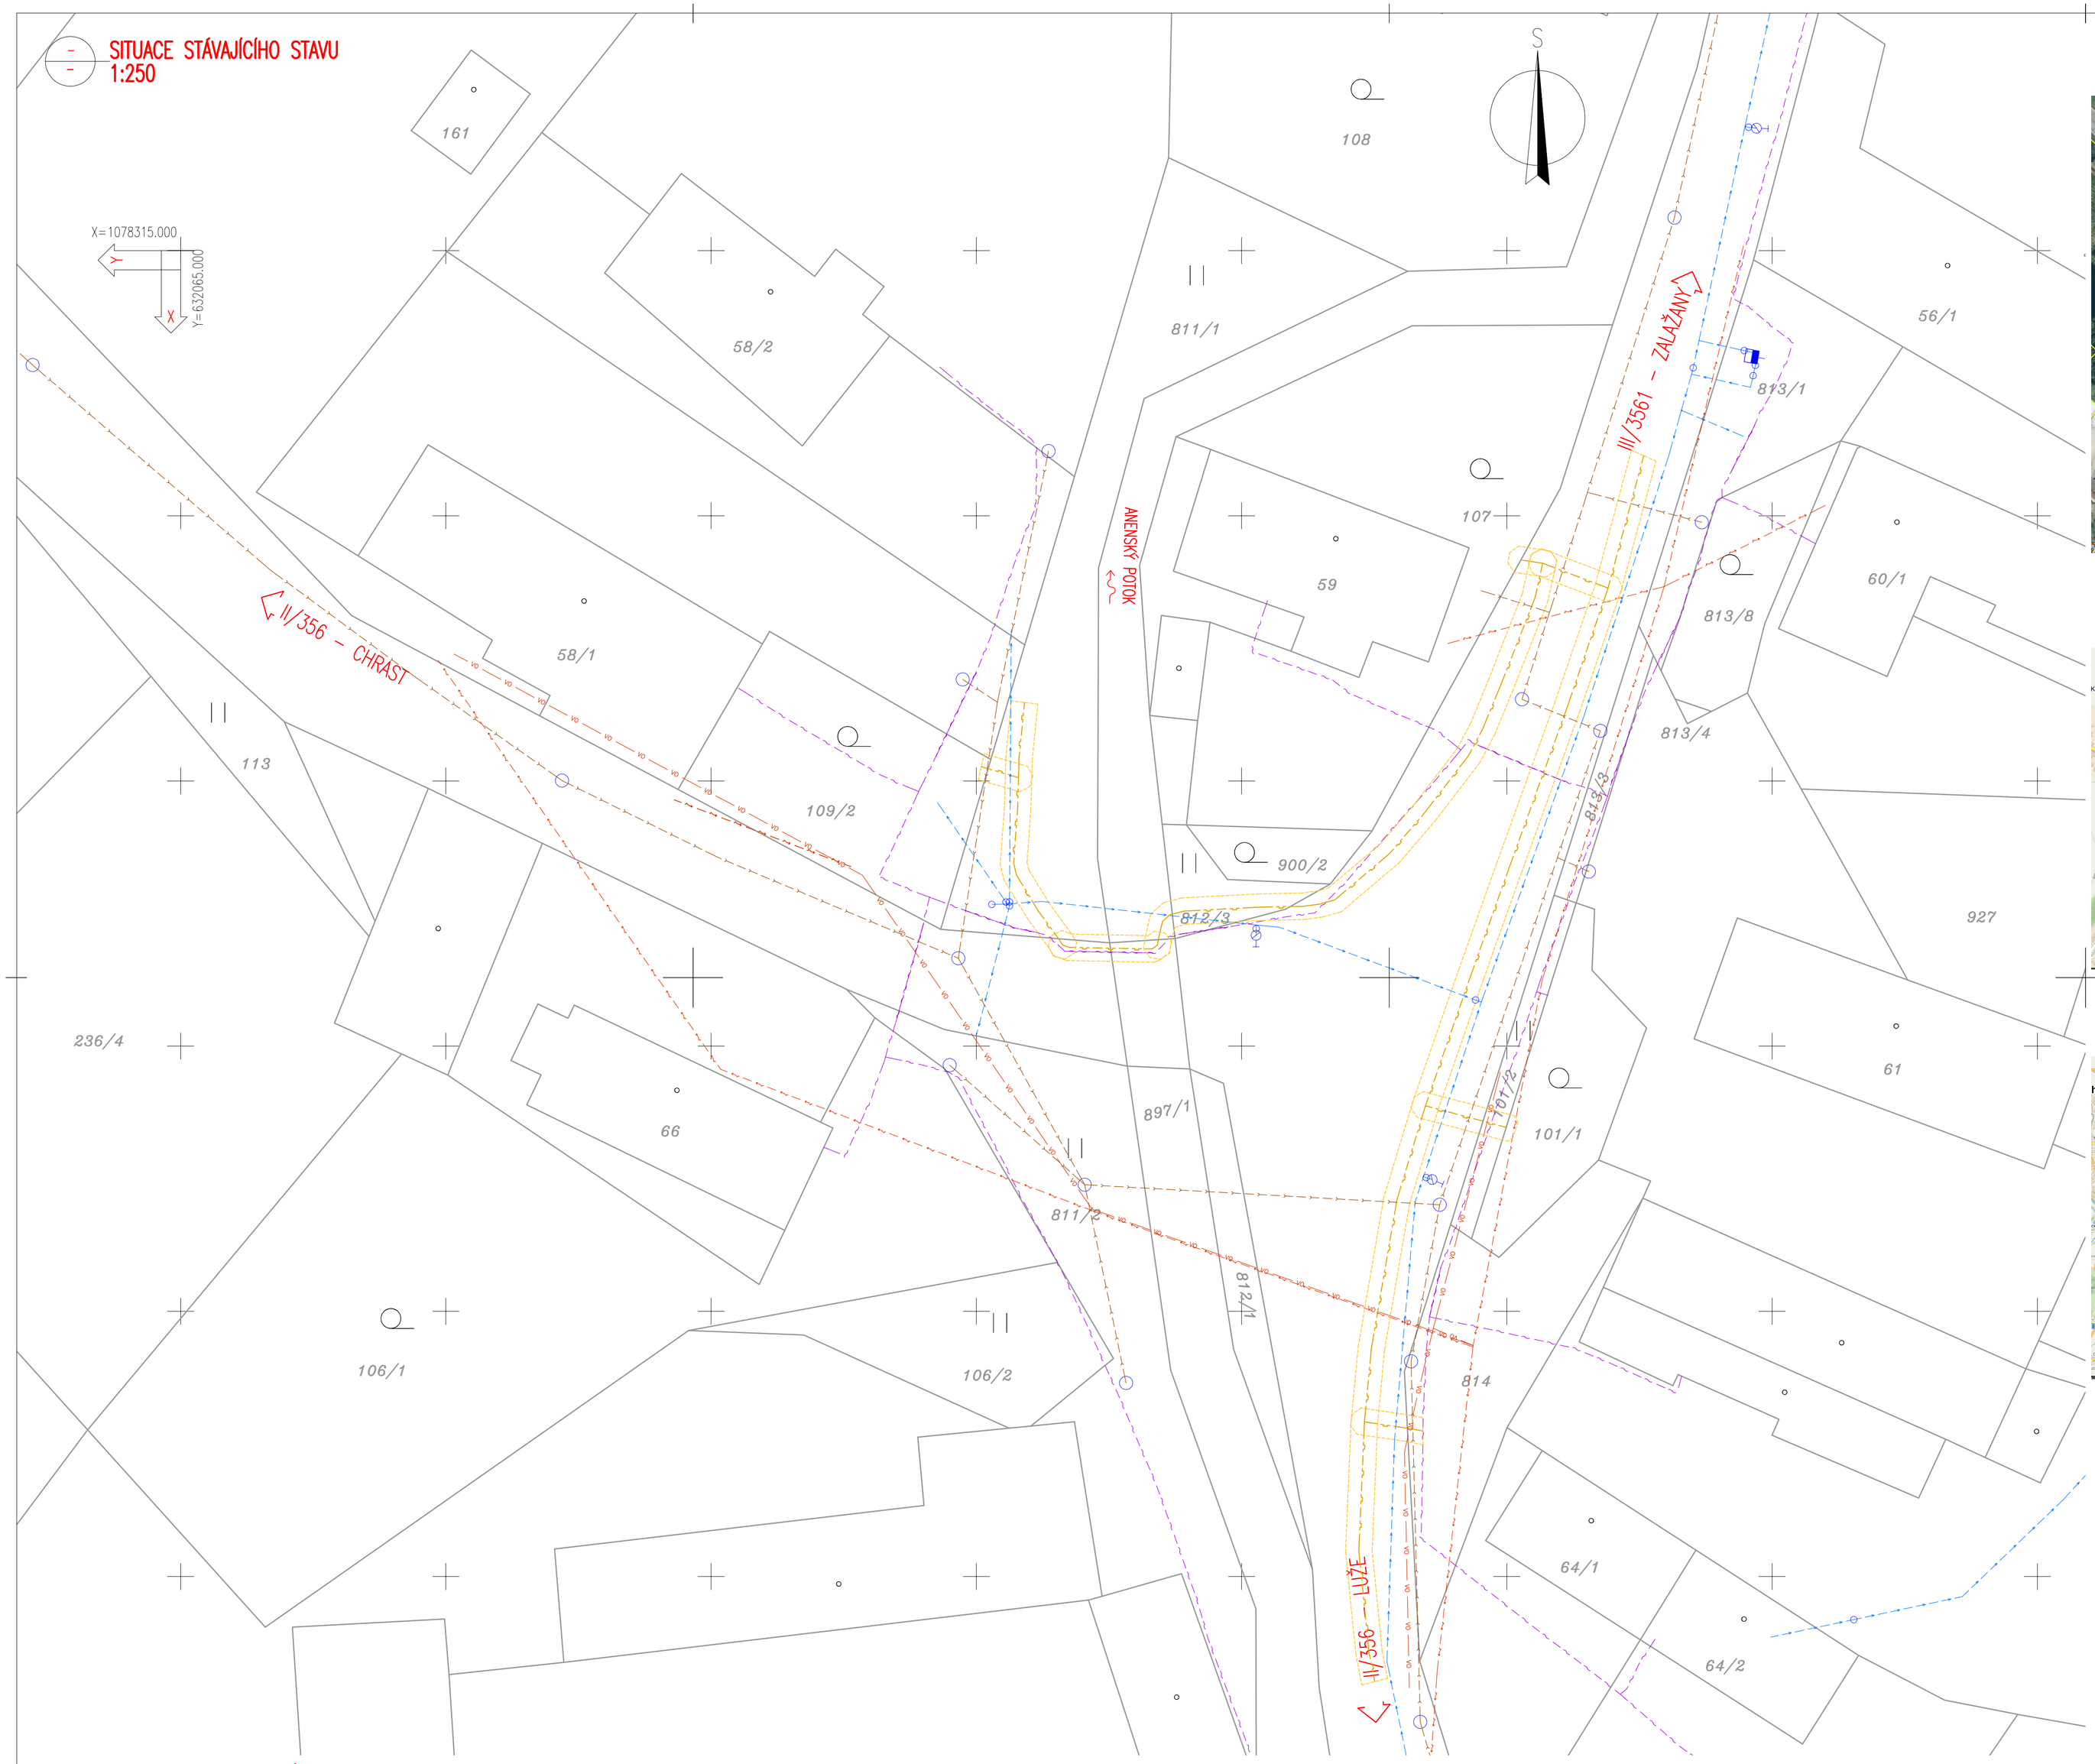

ORTOFOTOMAPA
1:1000

PŘEHLEDNÁ MAPA
1:10 000

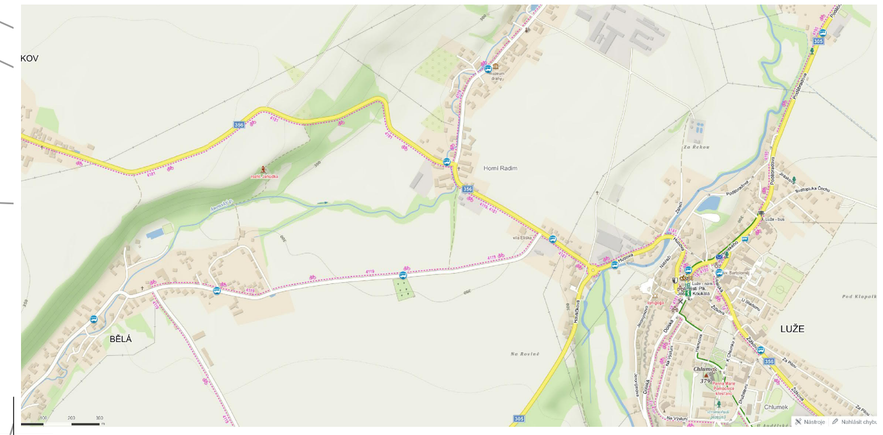

PŘEHLEDNÁ MAPA
1:25 000

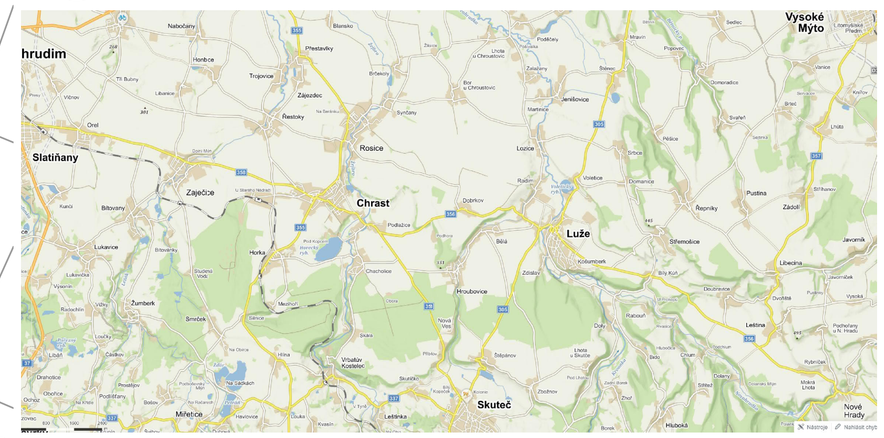

LEGENDA STAVEBNÍCH OBJEKTŮ:

SO 182 – MOST EV.Č. 356-001 – PROVIZORNÍ MOST

LEGENDA STÁVAJÍCÍ STAV :

- HRANY PLOCH, BUDOV, ROZHRANÍ POVRCHŮ, KULTUR ATD.
- ZAMĚŘENÉ BUDOVY
- HRANICE KATASTRU
- OR. ZÁKRES DLE KN
- 146/15 ČÍSLA POZEMKŮ DLE KN

LEGENDA STÁVAJÍCÍCH INŽENÝRSKÝCH SÍTÍ:

- SDĚLOVACÍ VEDENÍ NADZEMNÍ ČESKÁ TELEKOMUNIKAČNÍ INFRASTRUKTURA A.S. (CETIN)
- SDĚLOVACÍ VEDENÍ PODZEMNÍ ČESKÁ TELEKOMUNIKAČNÍ INFRASTRUKTURA A.S. (CETIN)
- ELEKTRICKÉ VEDENÍ NN NADZEMNÍ – ČEZ DISTRIBUCE a.s.
- ELEKTRICKÉ VEDENÍ NN PODZEMNÍ – ČEZ DISTRIBUCE a.s.
- PODZEMNÍ STL PLYNOVOD – GASNET SLUŽBY S.R.O.
- PODZEMNÍ VODOVOD – VODÁRENSKÁ SPOLEČNOST CHRUDIM A.S.
- PODZEMNÍ KANALIZACE – VODÁRENSKÁ SPOLEČNOST CHRUDIM A.S.
- PODZEMNÍ A NADZEMNÍ VO A MR – MĚSTO LUŽE

MĚŘÍTKO:

1:250

m 0.25 0.50 0.75 1.00 1.25

C.
DUSP+PDPS

SOUŘADNICOVÝ SYSTÉM: S-JTSK
VÝŠKOVÝ SYSTÉM: BpV

KRESLIL:	ING. JAN BURSA		
ZPRACOVAL:	ING. JAN BURSA		
TECHNICKÁ KONTROLA:	ING. JAN PIDIMA		
ZODPOVĚDNÝ PROJEKTANT:	ING. JAN BURSA		
HLAVNÍ PROJEKTANT:	ING. JAN BURSA		
KRAJ: PARDUBICKÝ	OKRES: CHRUDIM	OBEC: RADIM	
INVESTOR: PARDUBICKÝ KRAJ, KOMENSKÉHO NÁMĚSTÍ 125, 532 11 PARDUBICE			
AKCE: MOST EV.Č. 356-001 RADIM, PROVIZORNÍ MOST			
OBJEKT: C. SITUAČNÍ VÝKRESY			
OBSAH: SITUACE ŠIRŠÍCH VZTAHŮ			

MDS PROJEKT
FÖRSTEROVA Č.P. 175, 566 01 VYSOKÉ MÝTO
EMAIL: MDS@MDSPROJEKT.CZ

STUPEŇ:	DUSP+PDPS
ZAK.ČÍSLO:	2544-21-3
ARCHIVNÍ ČÍSLO:	2544
DATUM:	12/2021
FORMÁT:	8xA4
MĚŘÍTKO:	1:250
ČÍSLO SOUPRAVY:	ČÍSLO PŘÍLOHY: C.1.