KOORDINAČNÍ SITUACE
1:250

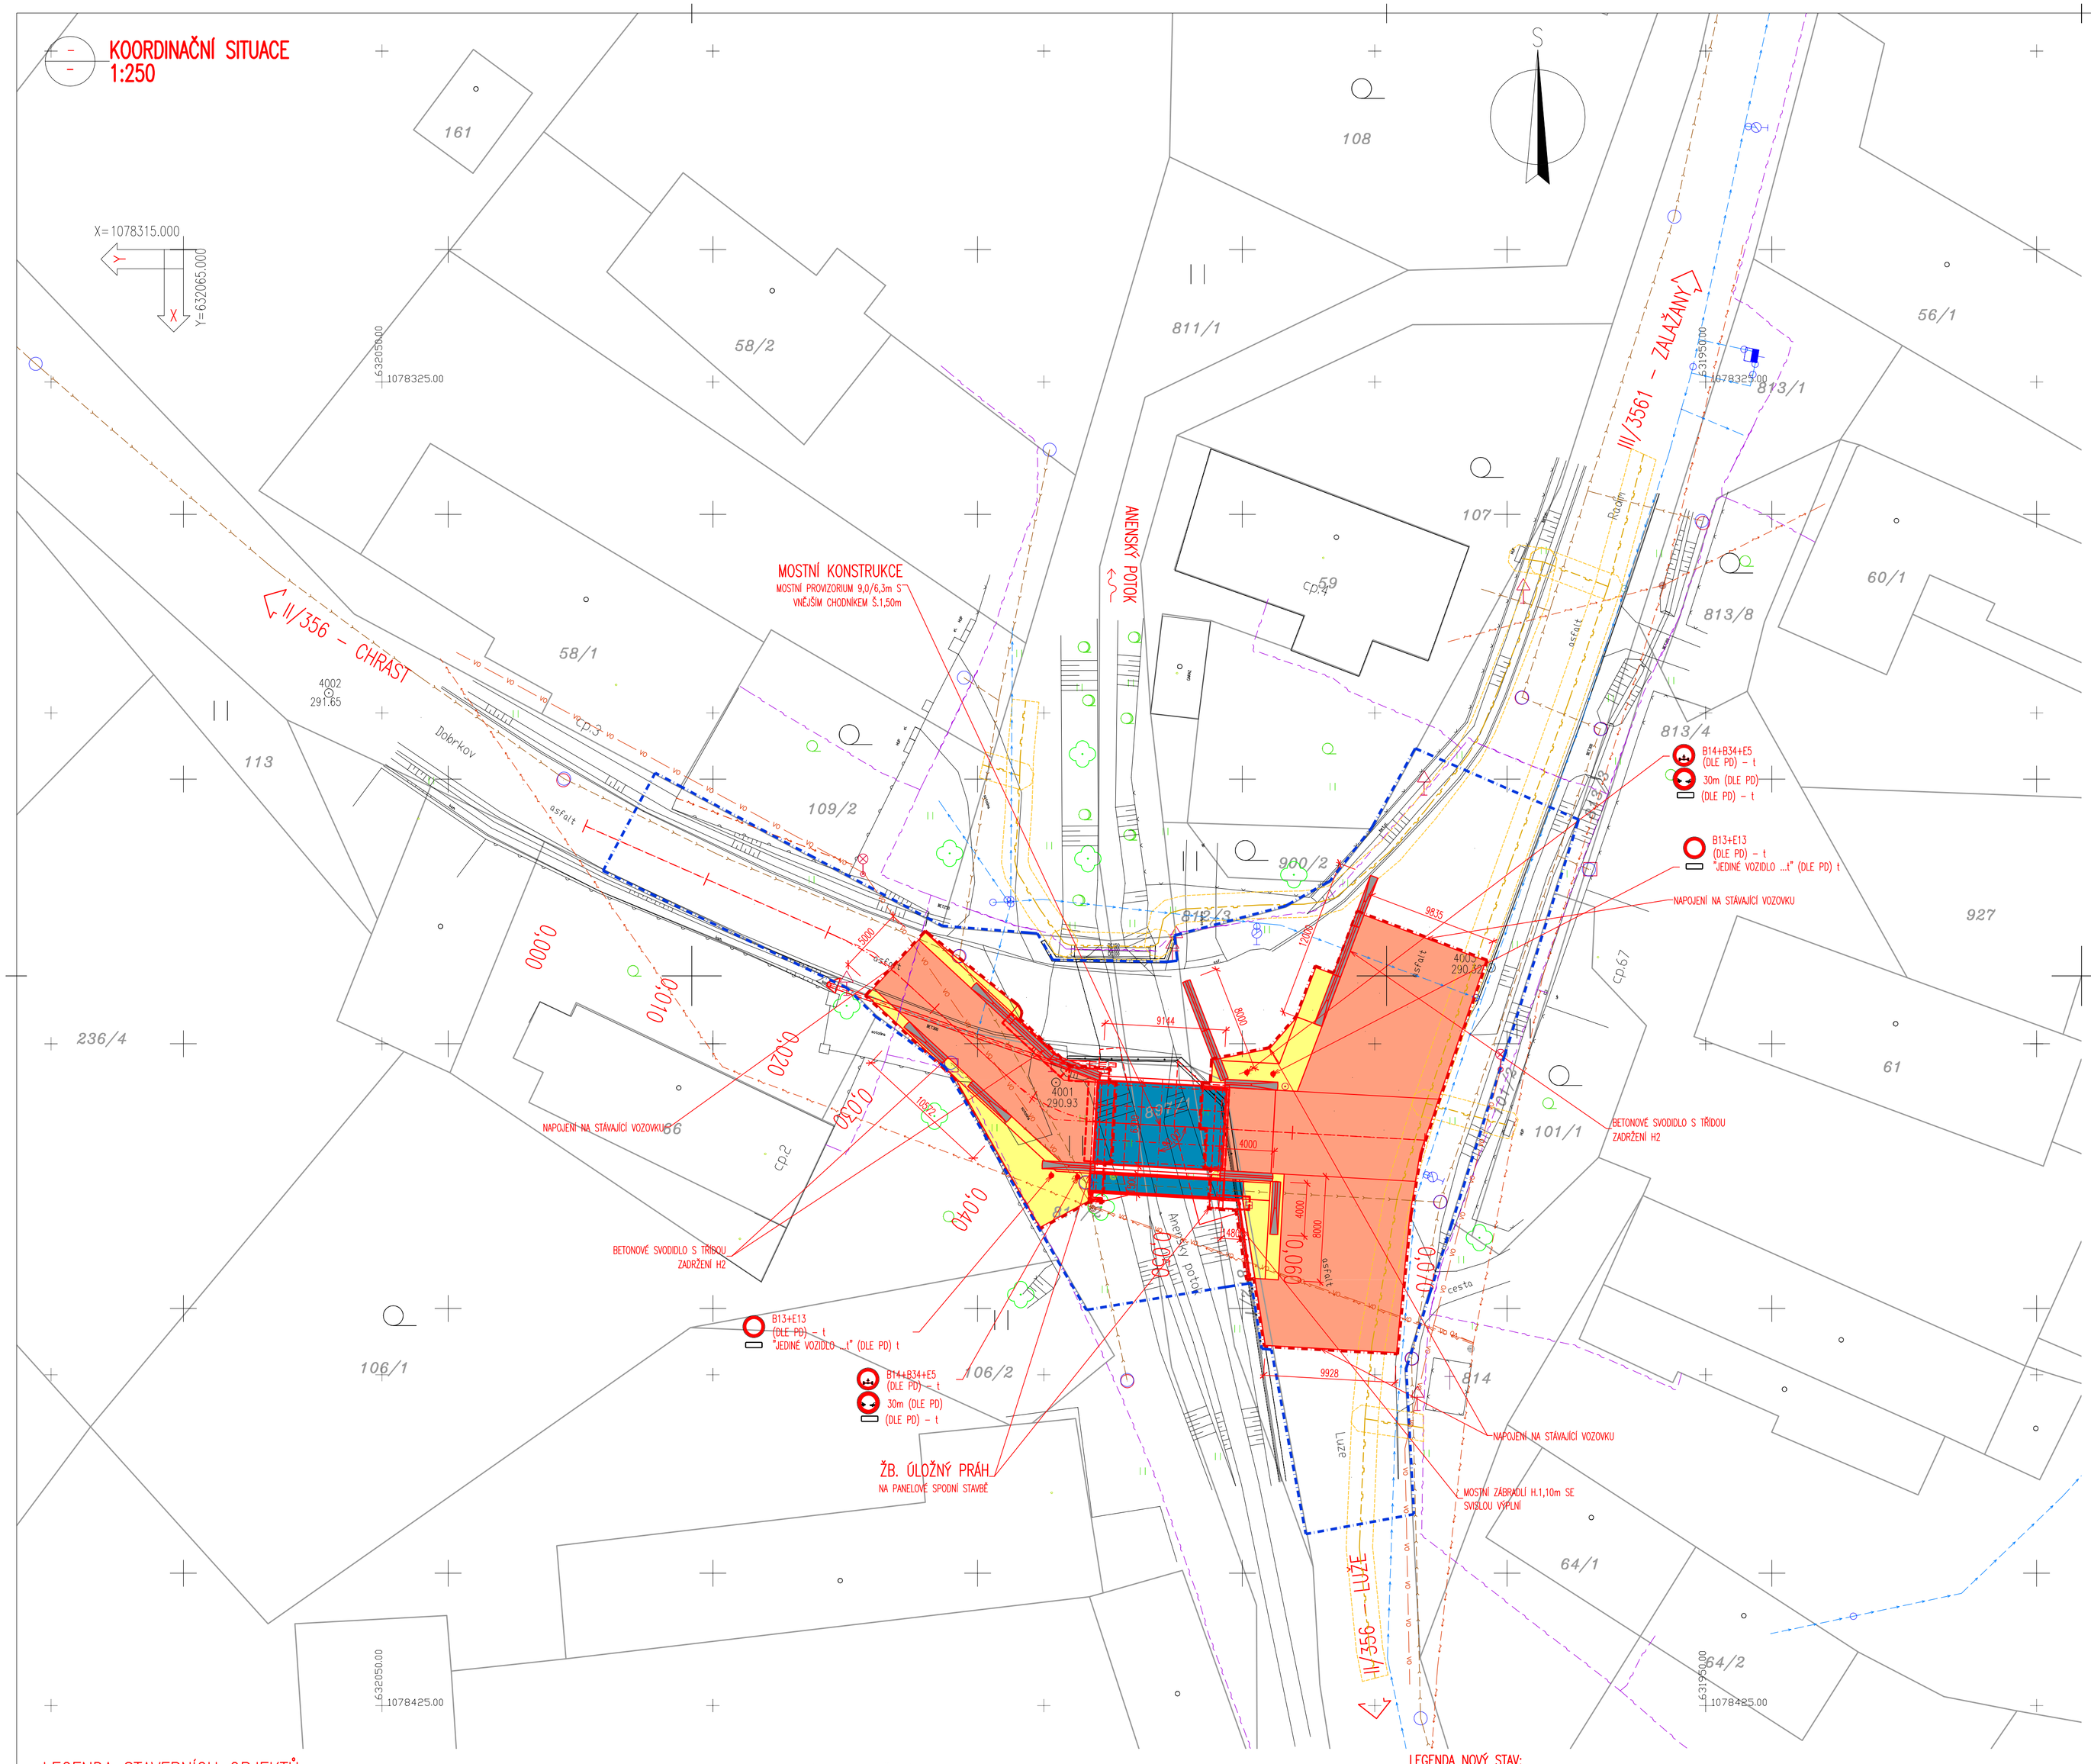
X=1078315.000
Y=632065.000
1078325.00
632050.00
1078425.00
632050.00
1078325.00
632065.00
S
III/3561 – ZÁLAŽANY
II/356 – CHRÁST
II/356 – LUŽE
ANENSKÝ POTOK
Anenský potok
MOSTNÍ KONSTRUKCE
MOSTNÍ PROVIZORIUM 9,0/6,3m S VNĚJŠÍM CHODNÍKEM š.1,50m
ŽB. ÚLOŽNÝ PRÁH
NA PANELOVÉ SPODNÍ STAVBĚ
NAPOJENÍ NA STÁVAJÍCÍ VOZOVKU
BETONOVÉ SVODIDLO S TŘÍDOU ZADRŽENÍ H2
MOSTNÍ ZÁBRADLÍ H.1,10m SE SVISLOU VÝPLNÍ
B13+E13 (DLE PD) – t "JEDINÉ VOZIDLO ...t" (DLE PD) t
B14+B34+E5 (DLE PD) – t
30m (DLE PD)
(DLE PD) – t
Radim
Dobrkov
asfalt
vpusť
161
108
58/2
811/1
56/1
813/1
107
59
cp.3
58/1
60/1
813/8
813/4
113
109/2
900/2
818/3
927
61
cp.67
236/4
cp.2
86
101/1
106/1
106/2
814
64/1
64/2
4002 291.65
4001 290.93
4000 290.32
9835
9144
8000
4000
4000
4000
8000
9928
1200
1148
1052
1000
1000
1000