

LEGENDA NAVRŽENÝCH PLOCH:

- ④ KOMUNIKACE - OBNOVA ASF. KRYTU TL. 100 MM
- ③ KOMUNIKACE - CELÁ KONSTRUKCE TL. 440 MM
- ① CHODNÍKY - ZÁKOVÁ DLAŽBA TL. 80 MM
- ② CHODNÍKY VE SLEZU - ZÁKOVÁ DLAŽBA TL. 80 MM
- ① CHODNÍKY - VÝROBNÍ A SIGNÁLNÍ PAS
- ② OZELENÍ PLOCH/KÁČEK

LEGENDA NAVRŽENÝ STAV:

- OSA KOMUNIKACE
- NOVÉ HRANÍ PLOCH
- VODÍČ LÍNE
- HRANÍ PROJEKTU "SLUNNÝ MOST PŘES LABE MEZI VALY A MĚLCEM"
- VODROVNÉ DOPRAVNÍ ZNAČENÍ
- STAVBAČI VODROVNÉ DOPRAVNÍ ZNAČENÍ
- OBVOD STAVBY/HRANICE DOČASNÉHO ZABORU STAVBY DO 1 ROKU
- NOVÝ STOLAR VĚRNÉHO OSVĚTLENÍ
- POZDNÍ VĚDNÍ VĚRNÉHO OSVĚTLENÍ
- ODVODNĚNÍ SÍLICE
- ULIČNÍ VPUST

LEGENDA SADOVÝCH ÚPRAV:


- ✗ STROM NAVRŽENÝ KE KÁČENÍ (1KS)
- ✗ NAVRŽENÁ VÝSADA STROMU (2KS)
- 1 LIPA MALOUSTÁ (TILIA CORDATA) 2KS

LEGENDA - STÁVAJÍCÍ STAV:

- STÁVAJÍCÍ STAV - BUDOVY
- HRANICE KATASTRÁLNÍHO ÚZEMÍ
- HRANICE PARCELE
- VNITŘNÍ HRANICE PARCELE
- PARCELNÍ ČÍSLO DLE KATASTRÁLNÍ MAPY
- STÁVAJÍCÍ ZELEN
- DOPRAVNÍ ZNAČKA
- LAMPA VĚR. OSVĚTLENÍ
- ULIČNÍ VPUST

LEGENDA - STÁVAJÍCÍ INŽENÝRSKÉ SÍTĚ:

- STÁVAJÍCÍ SĚLOVACÍ VEDENÍ - CETIN
- STÁVAJÍCÍ SĚLOVACÍ VEDENÍ - CETIN (CIZÍ SPRÁVCE)
- STÁVAJÍCÍ EL. NN PODZEMNÍ VEDENÍ - ČEZ DISTRIBUCE, A.S.
- STÁVAJÍCÍ EL. NN PODZEMNÍ VEDENÍ - ČEZ DISTRIBUCE, A.S.
- STÁVAJÍCÍ STL VEDENÍ - GASNET, S.R.O.
- STÁVAJÍCÍ VODOVOD - VAK PAROUBICE, A.S.
- STÁVAJÍCÍ VEDENÍ VĚRNÉHO OSVĚTLENÍ - MĚSTO PŘELOUČ
- STÁVAJÍCÍ DEŠŤOVÁ KANALIZACE - MĚSTO PŘELOUČ
- PLANOVANÁ SPLAŠKOVÁ KANALIZACE (GRAVITAČNÍ) - MĚSTO PŘELOUČ
- PLANOVANÁ SPLAŠKOVÁ KANALIZACE (TLAKOVÁ) - MĚSTO PŘELOUČ
- PLANOVANÁ SPLAŠKOVÁ KANALIZACE (ELEKTRO) - MĚSTO PŘELOUČ

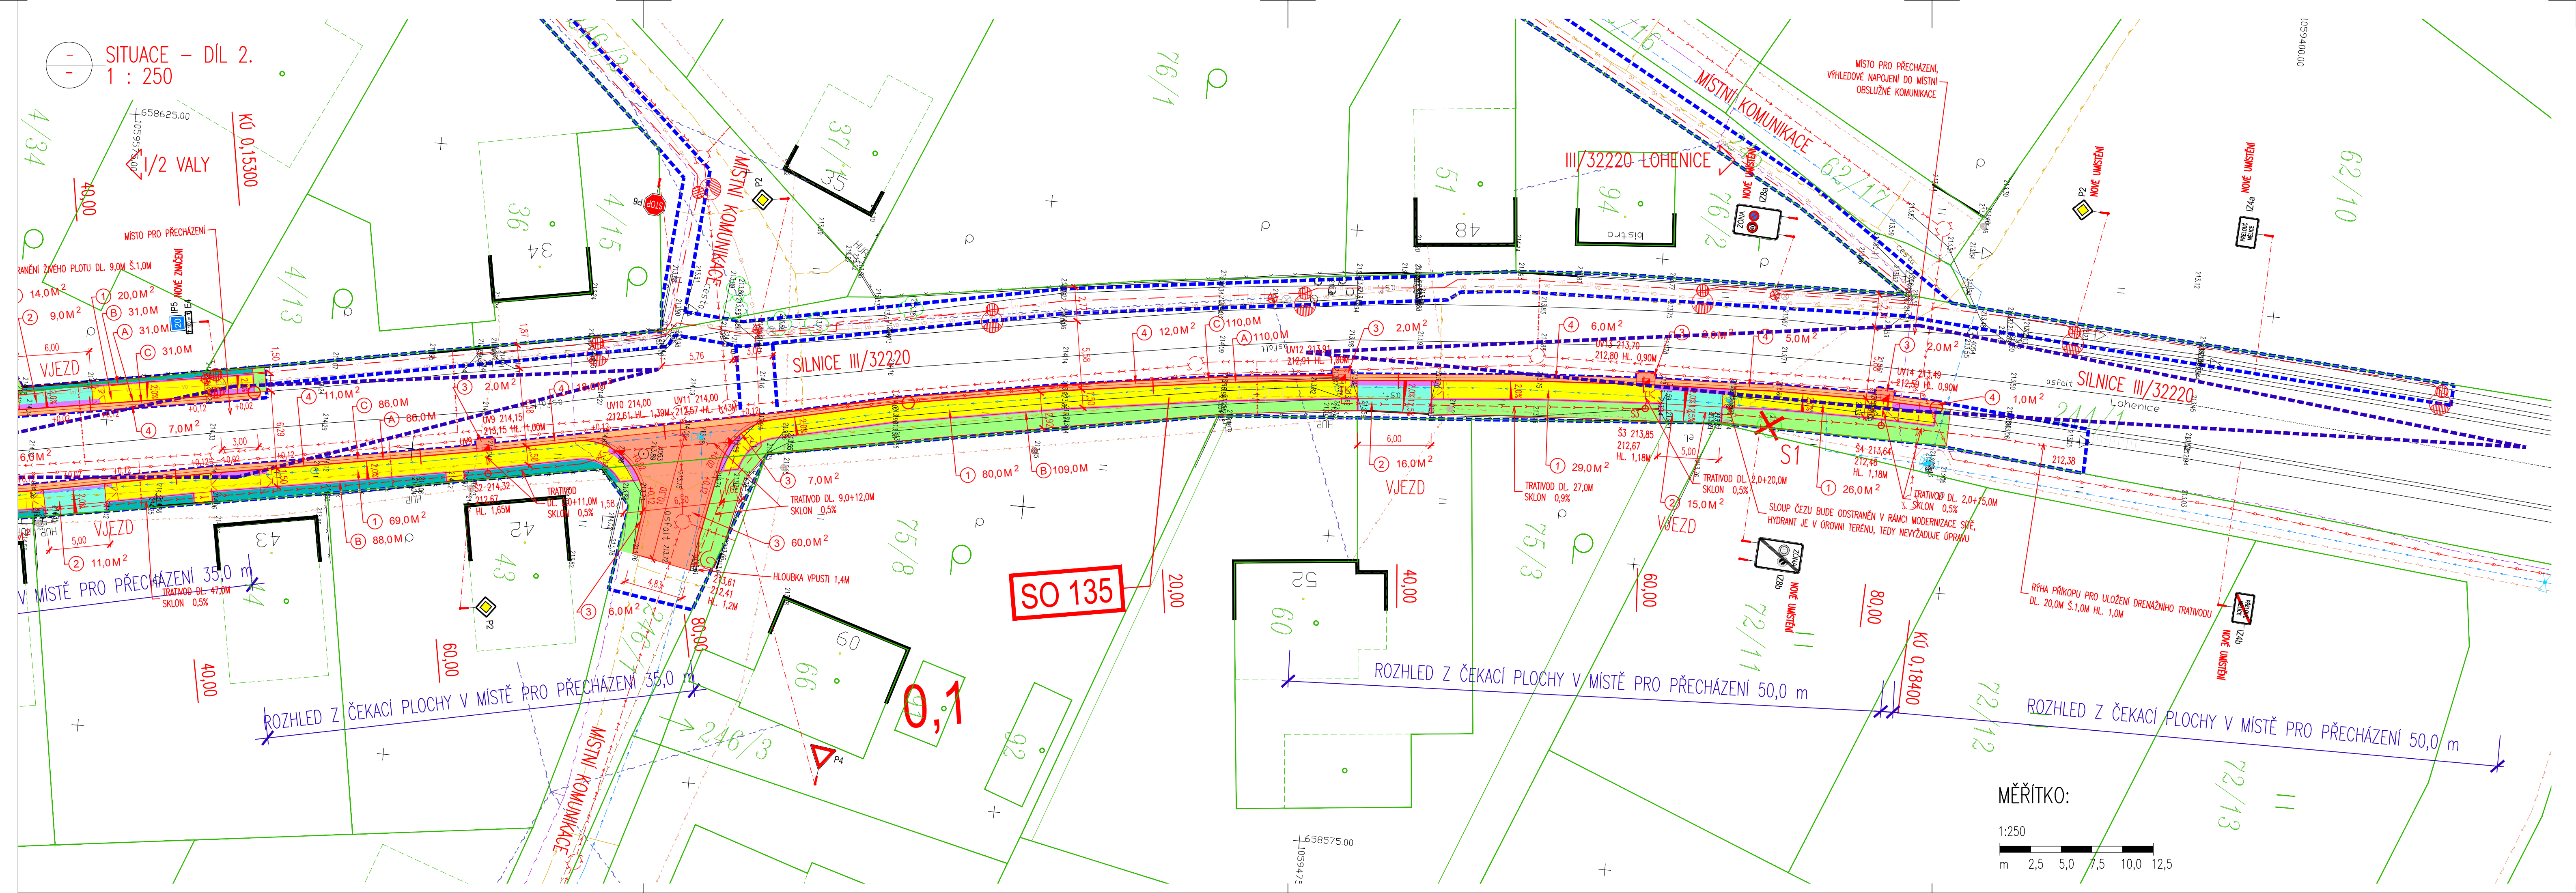

SOUHRADNOST SYSTÉM:		S-JTSK
VÝŠKOVÝ SYSTÉM:		BpV
KRESLIL:	ING. LUKÁŠ TOBES	
ZPRACOVAL:	ING. LUKÁŠ TOBES	
TECHNICKÁ KONTROLA:	ING. JAN MACHEK	
ZODPOVĚDNÝ PROJEKTANT:	ING. LUKÁŠ TOBES	
HLAVNÍ PROJEKTANT:	ING. JAN BURSA	
KRAJ: PAROUBICE	OKRES: PAROUBICE	OBEC: MĚLCE
INVESTOR: MĚSTO PŘELOUČ, ČESKOSLOVENSKÉ ARMÁDY 1665, 535 33 PŘELOUČ		
AKCE:	MĚLCE - CHODNÍK PODÉL III/32220 VE SMĚRU NA LOHENICE	
OBJEKT: D.1. SO 135 - CHODNÍKY		
OBŠAH:		
SITUACE		
STUPEŇ:		DUSP
ZAK.ČÍSLO:		1787-18-3
ARCHIVNÍ ČÍSLO:		1787
DATUM:		11/2018
FORMAT:		10x44
MĚŘÍTKO:		1:250
ČÍSLO SOUPRAVY:		ČÍSLO PŘÍLOHY:
		D.1.2.

D.1.
DUSP



FORSTEROVA Č.P. 175, 566 01 VYSOKÉ MÝTO
E-MAIL: MDS@MDSPROJEKT.CZ

