
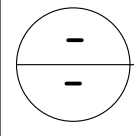
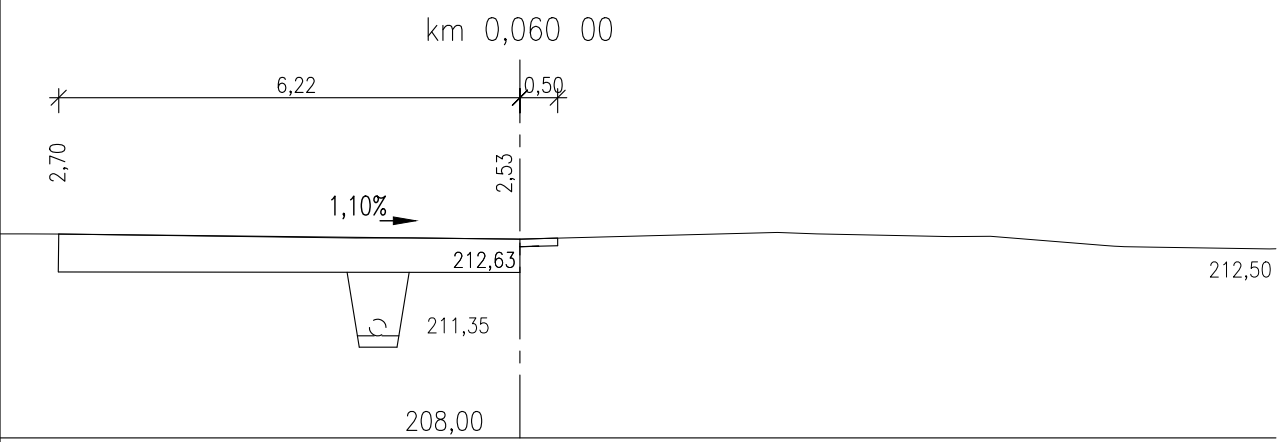
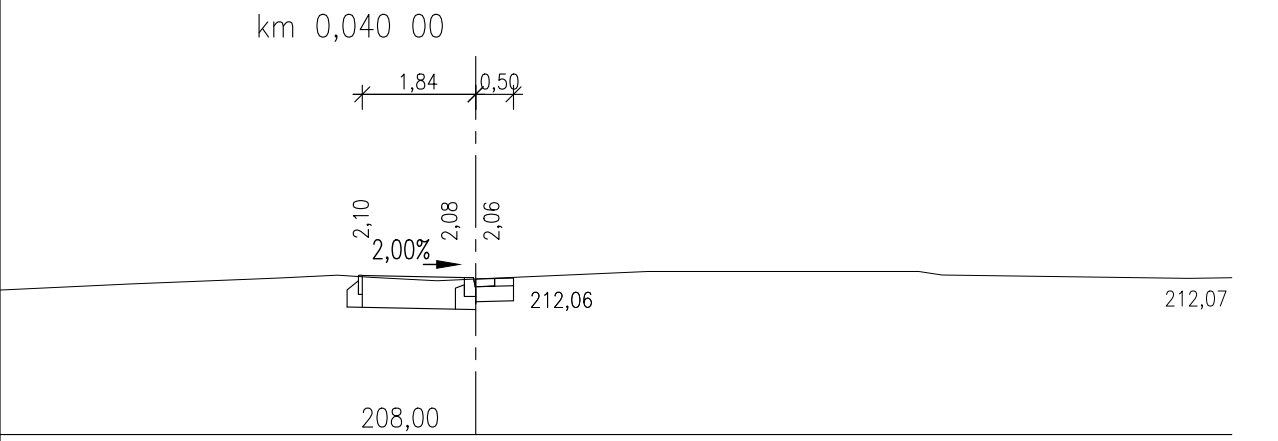
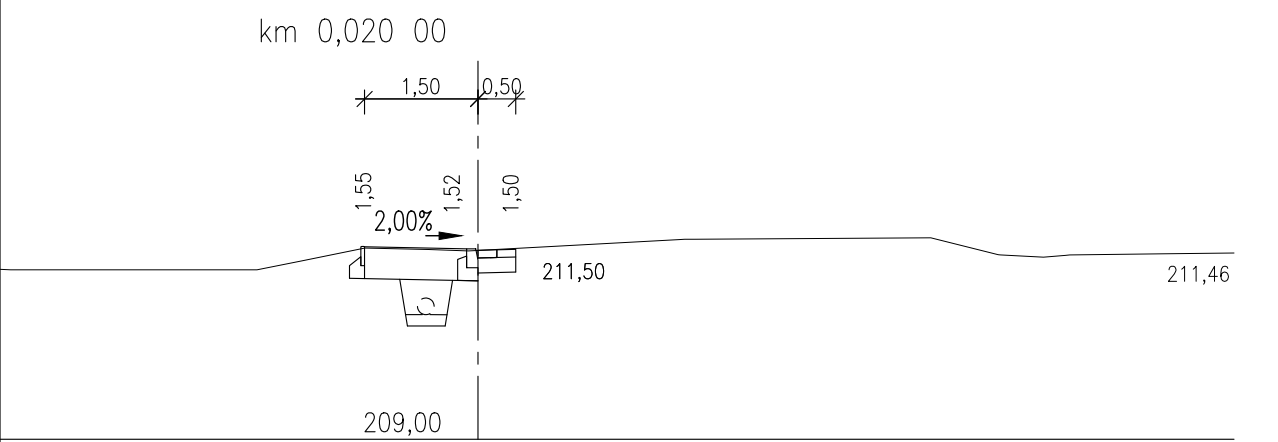














CHARAKTERISTICKÉ PŘÍČNÉ ŘEZY – VĚTEV A

1: 100

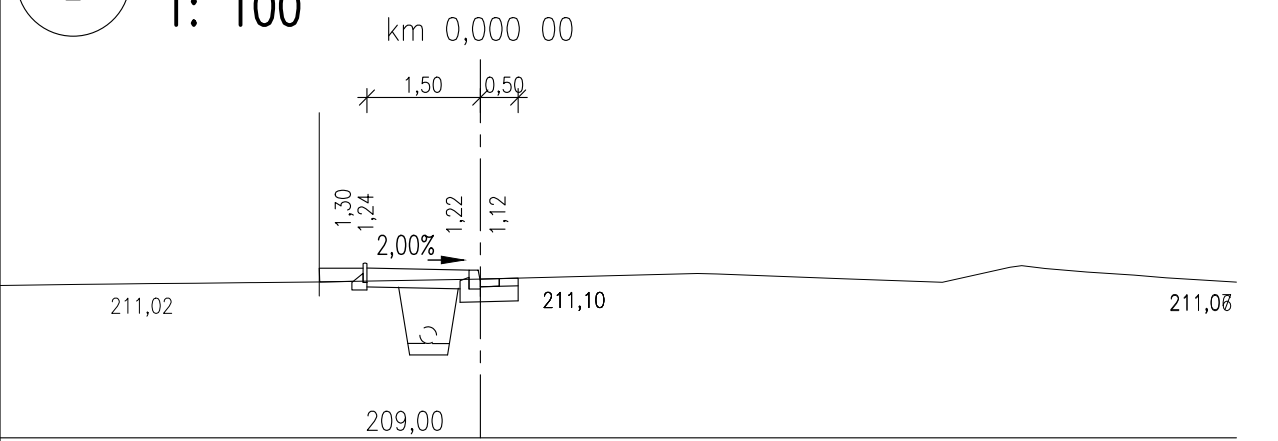



CHARAKTERISTICKÉ PŘÍČNÉ ŘEZY – VĚTEV B

1: 100

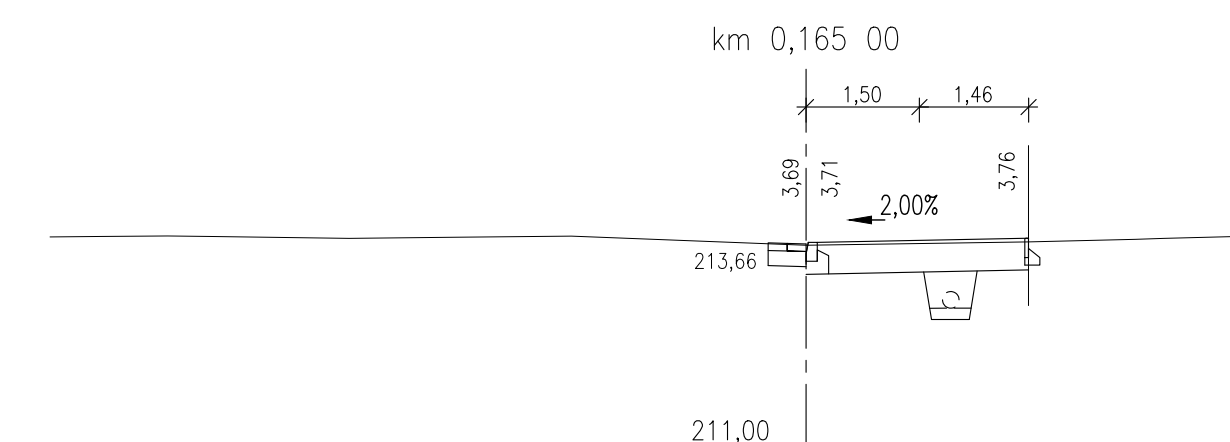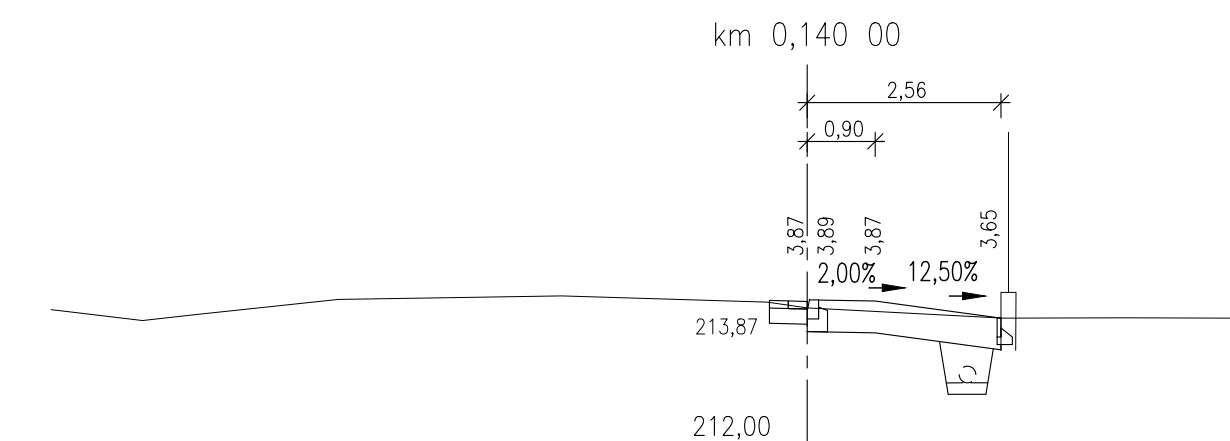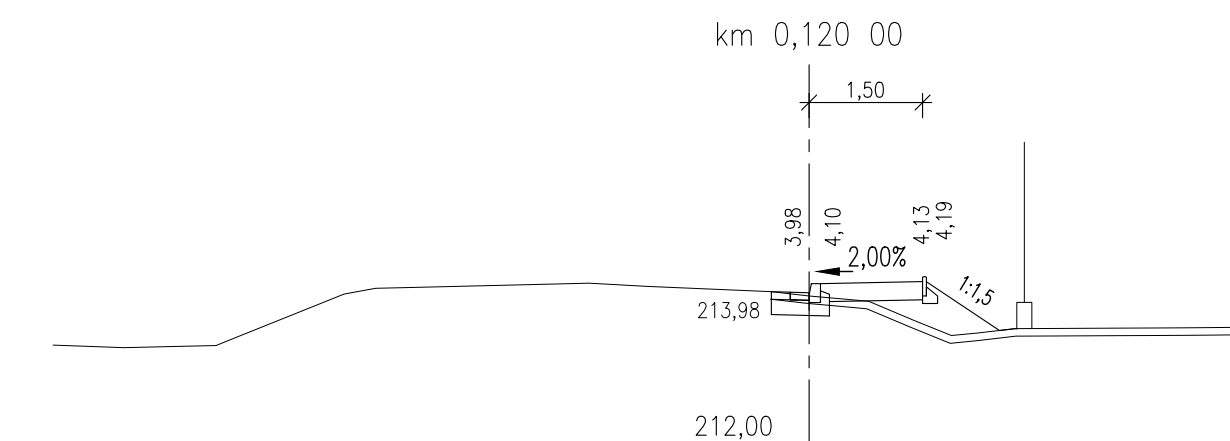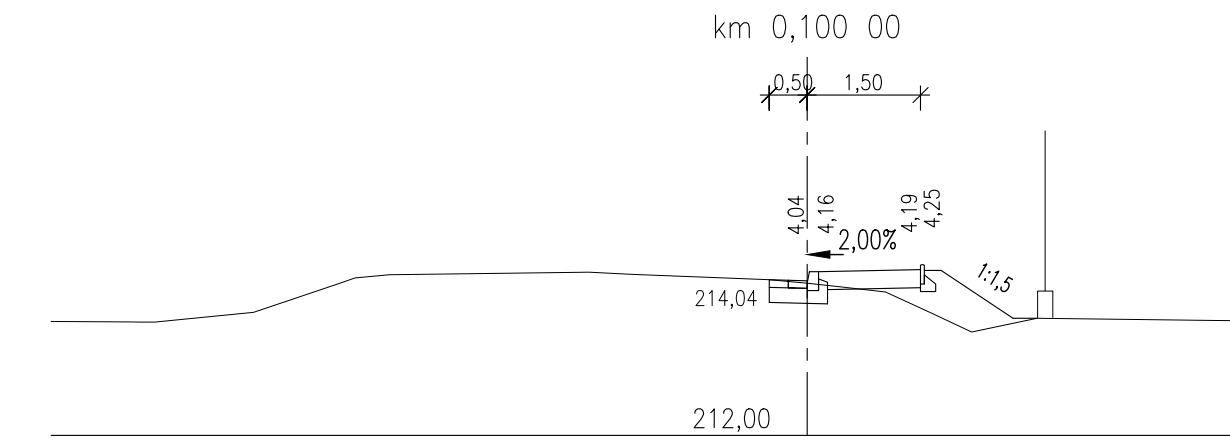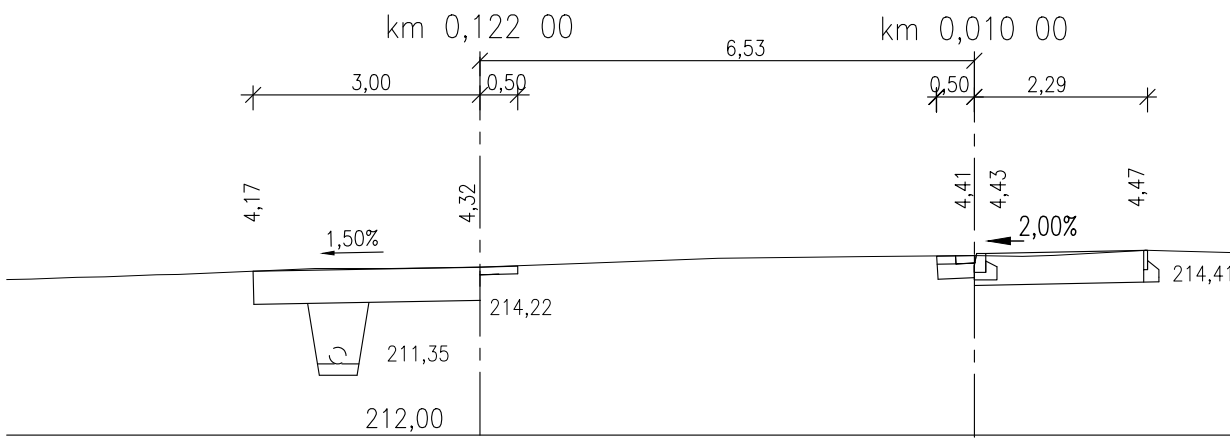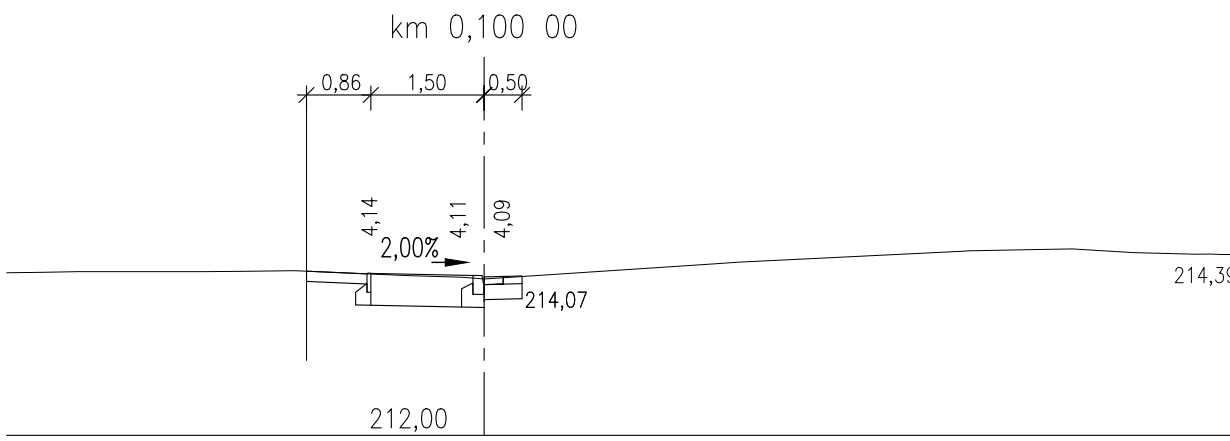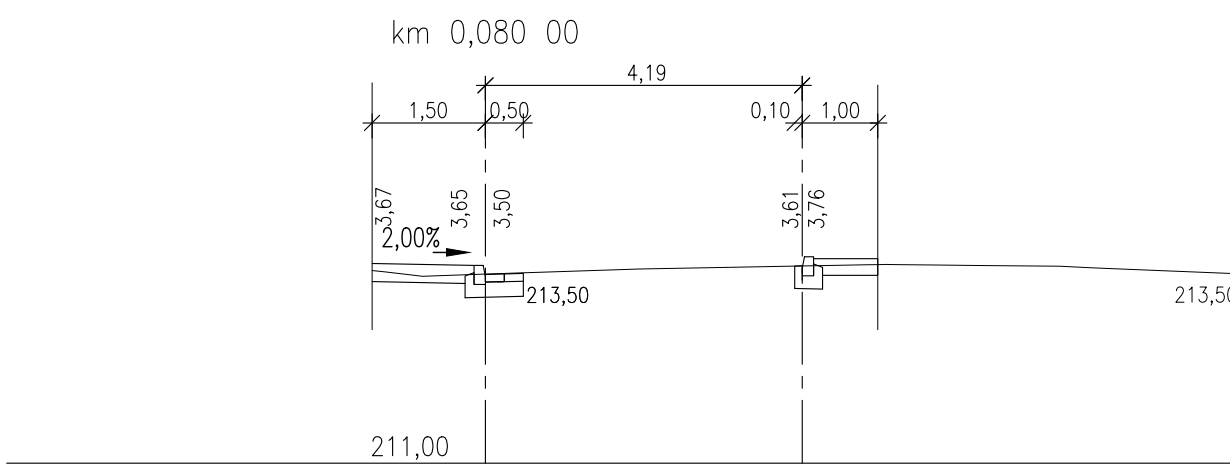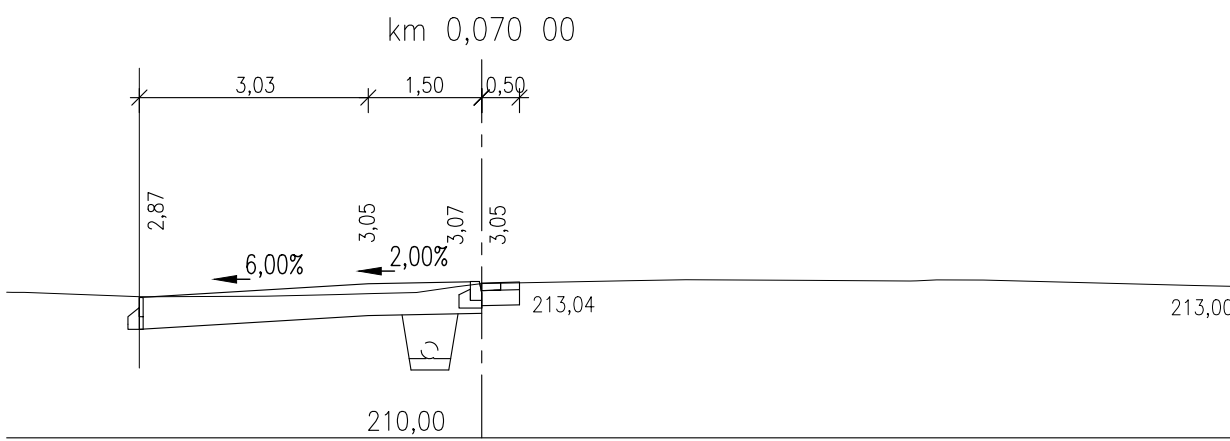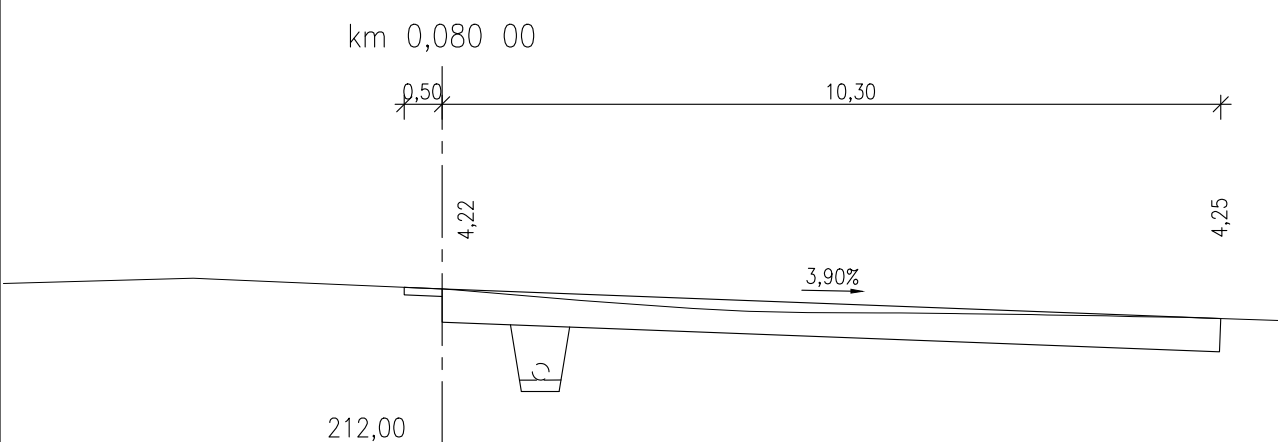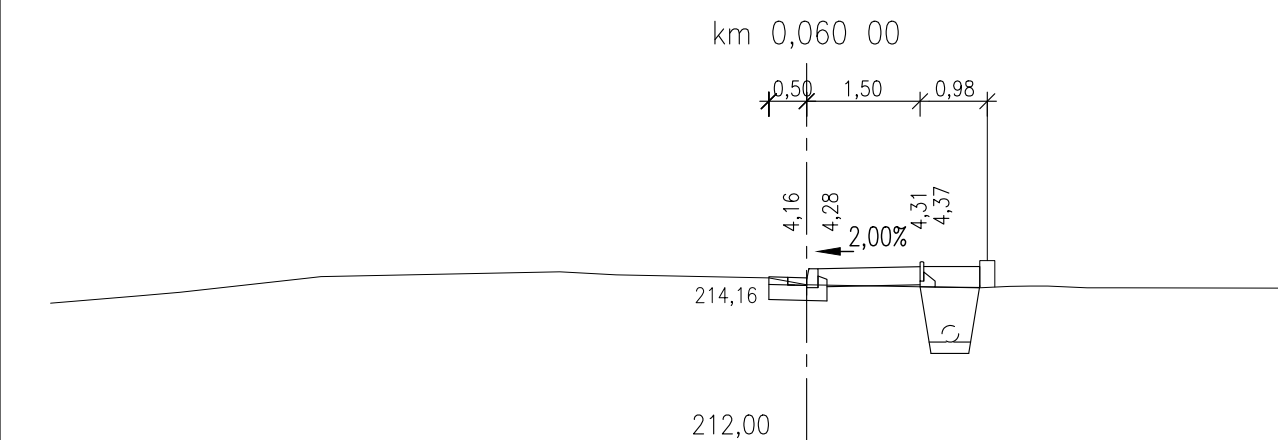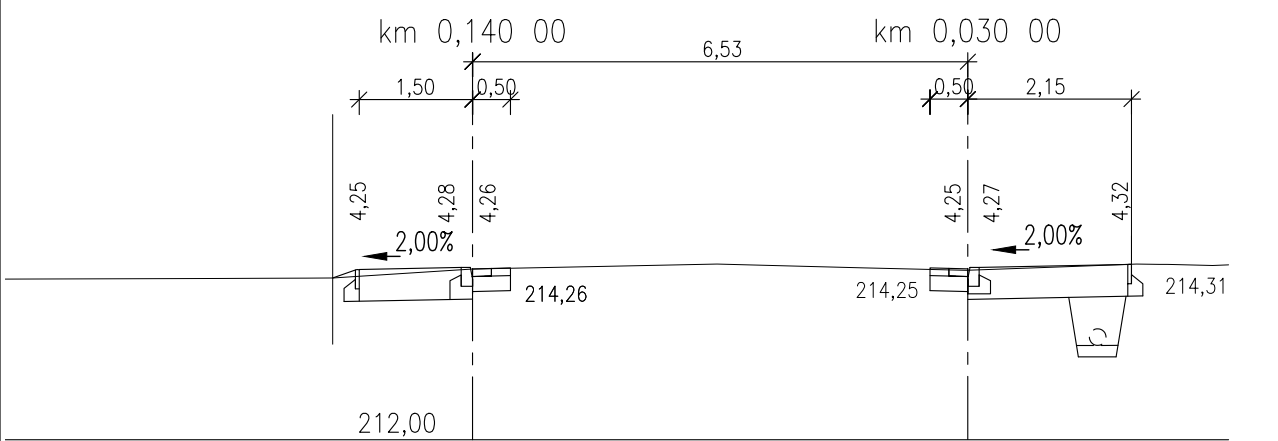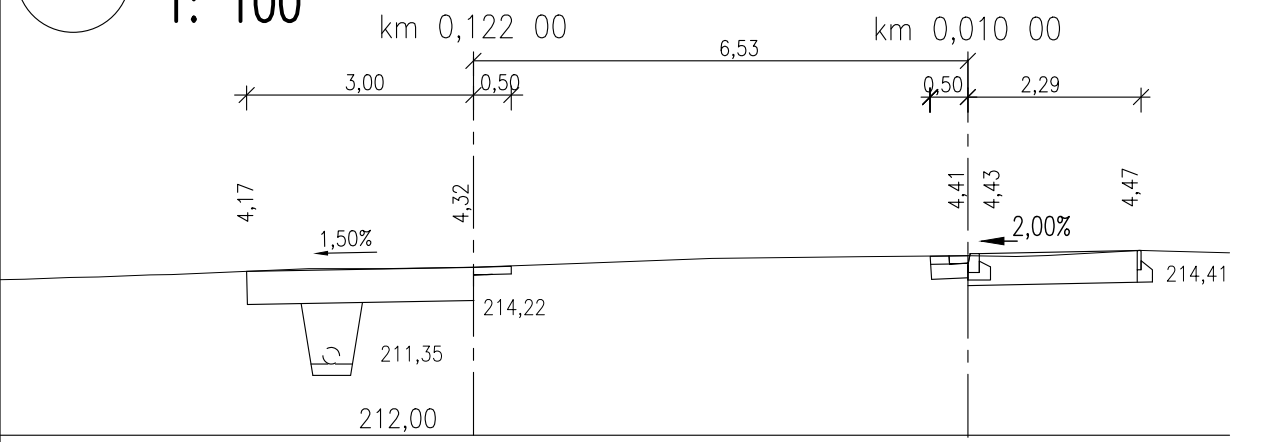

MĚŘÍTKO:

1:100

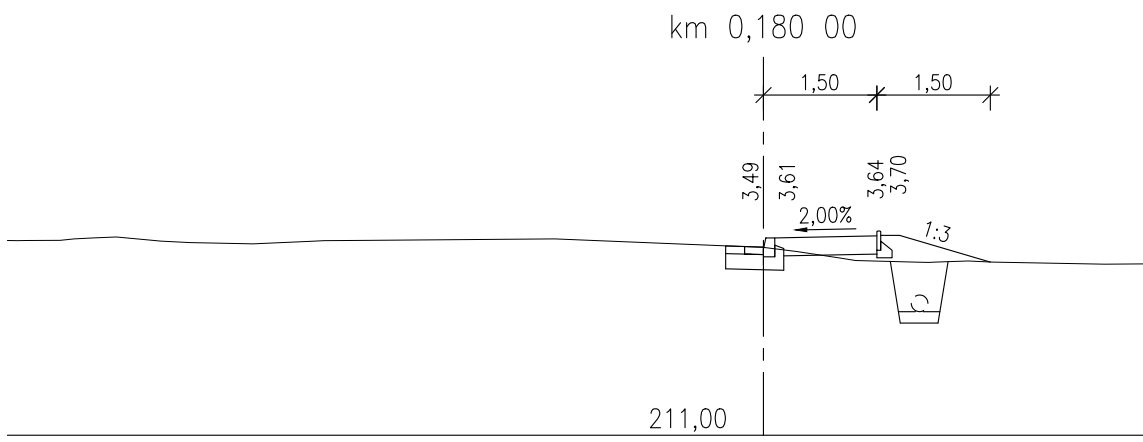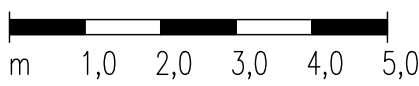

D.1.
PDPS

SOUŘADICOVÝ SYSTÉM: S-JTSK		VÝŠKOVÝ SYSTÉM: BpV	
KRESLIL:	ING. LUKÁŠ TOBEŠ		
ZPRACOVAL:	ING. LUKÁŠ TOBEŠ		
TECHNICKÁ KONTROLA:	ING. JAN MACHEK		
ZODPOVĚDNÝ PROJEKTANT:	ING. LUKÁŠ TOBEŠ		
HLAVNÍ PROJEKTANT:	ING. JAN BURSA		
KRAJ: PARDUBICKÝ	OKRES: PARDUBICE	OBLČ: MĚLICE	STUPEŇ: PDPS
INVESTOR: MĚSTO PŘELOUČ, ČESKOSLOVENSKÉ ARMÁDY 1665, 535 33 PŘELOUČ			ZAK.ČÍSLO: 1787-18-3
AKCE: MĚLICE – CHODNÍK PODÉL III/32220			ARCHIVNÍ ČÍSLO: 1787
OBJEKT: D.1. SO 135 – CHODNÍKY			DATUM: 10/2019
OBSAH:			FORMÁT: 6x44
CHARAKTERISTICKÉ PŘÍČNÉ ŘEZY			MĚŘÍTKO: 1:100
			ČÍSLO SOUPRAVY: ČÍSLO PŘÍLOHY: D.1.6.