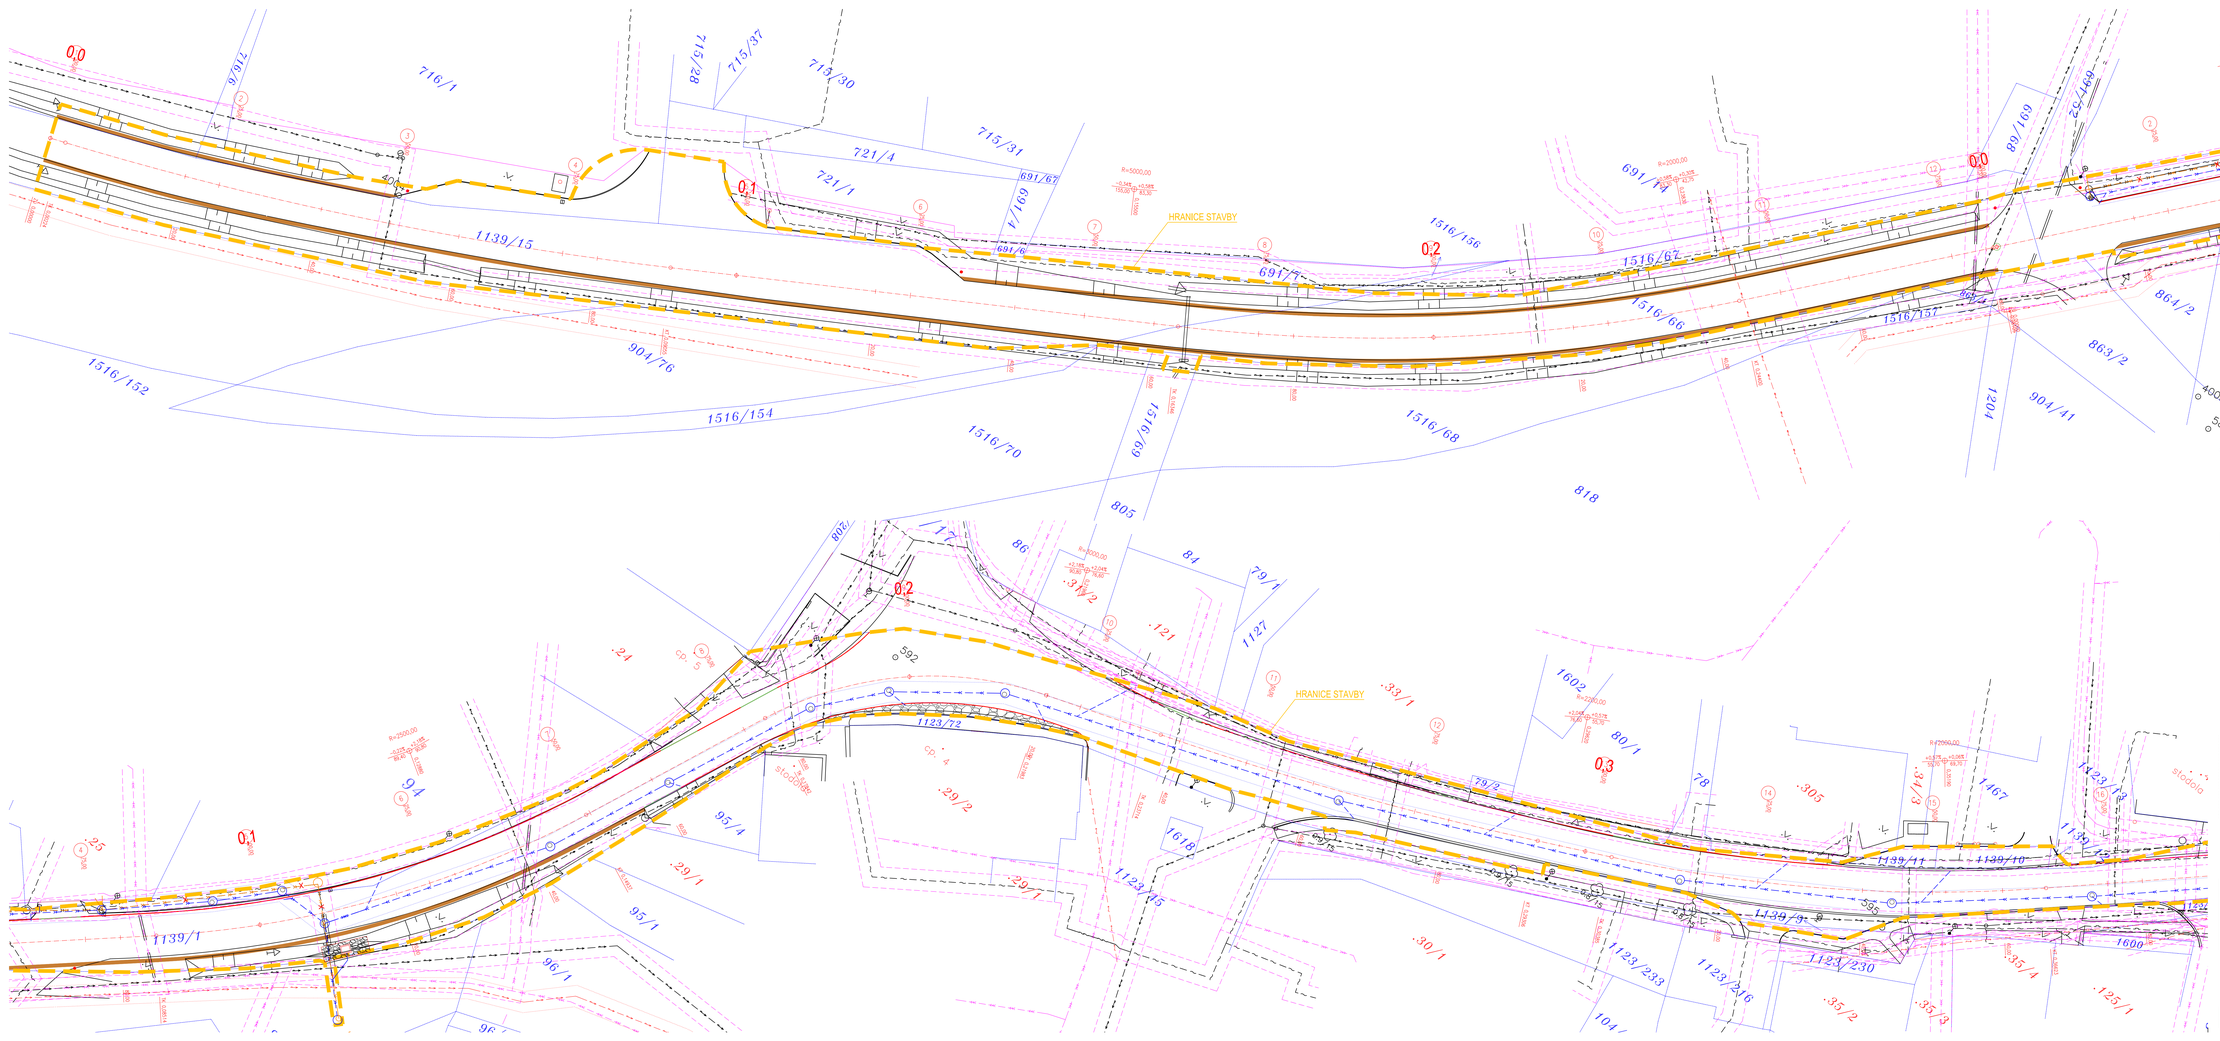
HRANICE STAVBY
HRANICE STAVBY
0.0
0.1
0.2
0.0
0.1
0.2
0.3
716/1
715/28
715/37
715/30
715/31
721/4
721/1
691/67
691/66
691/1
691/14
691/69
1516/156
1516/67
1516/66
1516/137
1516/152
1516/154
1516/70
1516/68
1139/15
904/76
904/11
863/2
863/4
864/2
864/15
864/1
1123/72
1123/35
1123/233
1123/216
1123/230
1139/1
1139/11
1139/10
1139/9
LEGENDA:
KRAJNICE Z PREFABU TL. 150 mm
SILNIČNÍ BETONOVÁ OBRUBA (1000/250/150 mm), PODSÝPKA +12 cm
SNÍŽENÁ SILNIČNÍ BETONOVÁ OBRUBA (1000/250/150 mm), PODSÝPKA +2 cm
HRANICE STAVBY
OCHRANNÉ PÁSMO
LEGENDA KANALIZACE:
KANALIZACE DEŠŤOVÁ
ODVODNĚNÍ ŠACHTY
KÓTA POKLOPU
KÓTA DNA
ODVODNĚNÍ STAV. ŠACHTY
KÓTA POKLOPU
KÓTA DNA
LEGENDA ZKAPACITNĚNÍ VODOVODU:
NOVÁ TRASA VODOVODU
LEGENDA STÁVAJÍCÍCH INŽ. SÍTÍ:
SDĚLOVACÍ KABEL,CETIN a.s.
PODZEMNÍ VEDENÍ NN DO 1kV, ČEZ DISTRIBUCE, a.s.
NADZEMNÍ VEDENÍ NN DO 1kV, ČEZ DISTRIBUCE, a.s.
NADZEMNÍ VEDENÍ NN DO 35kV, ČEZ DISTRIBUCE, a.s.
NTL PLYNOVOD, GridServices, s.r.o.
STL PLYNOVOD, GridServices, s.r.o.
VEŘEJNÉ OSVĚTLENÍ, OBEC ROKYTNO
DEŠŤOVÁ KANALIZACE, OBEC ROKYTNO
VODOVOD, VAK PARDUBICE a.s.
TLAKOVÁ KANALIZACE, OBEC ROKYTNO
PRŮBĚH INŽENÝRSKÝCH SÍTÍ JE ZAKRESLEN POUZE PODKLADOU JEJICH SPRÁVCŮ. PŘED ZAHÁJENÍM VEŠKERÝCH STAVEBNÍCH PRACÍ JE NUTNO NECHAT VYTYČIT INŽENÝRSKÉ SÍTĚ.
PRODIN
Vypracoval: Bc. L. Ledvinková
Zodp. projektant: Bc. L. Ledvinková
Kontroloval: Ing. Michal Hornýš
Kraj: Pardubický
Trvalý zem./Obec: Rokytno
Investor: SÚS Pardubického kraje, Doubravice 98, 533 53 Pardubice
Akce: Rekonstrukce silnice II/298 Rokytno, PD
Formát: 14 x A4
Datum: 8/2021
Účel: PDPS
Č. zakázky: 3111/20/102
Změna:
Č. kopie:
Měřítko: 1:250
Obsah výkresu: Koordinační situační výkres 1/2
Část dokumentace: C.2
Č. výkresu: .1