


Podrobný podélný profil: OSA-PRŮTAH-3 M 1:500/50
Rozsah: km 0,00000 - km 1,07397

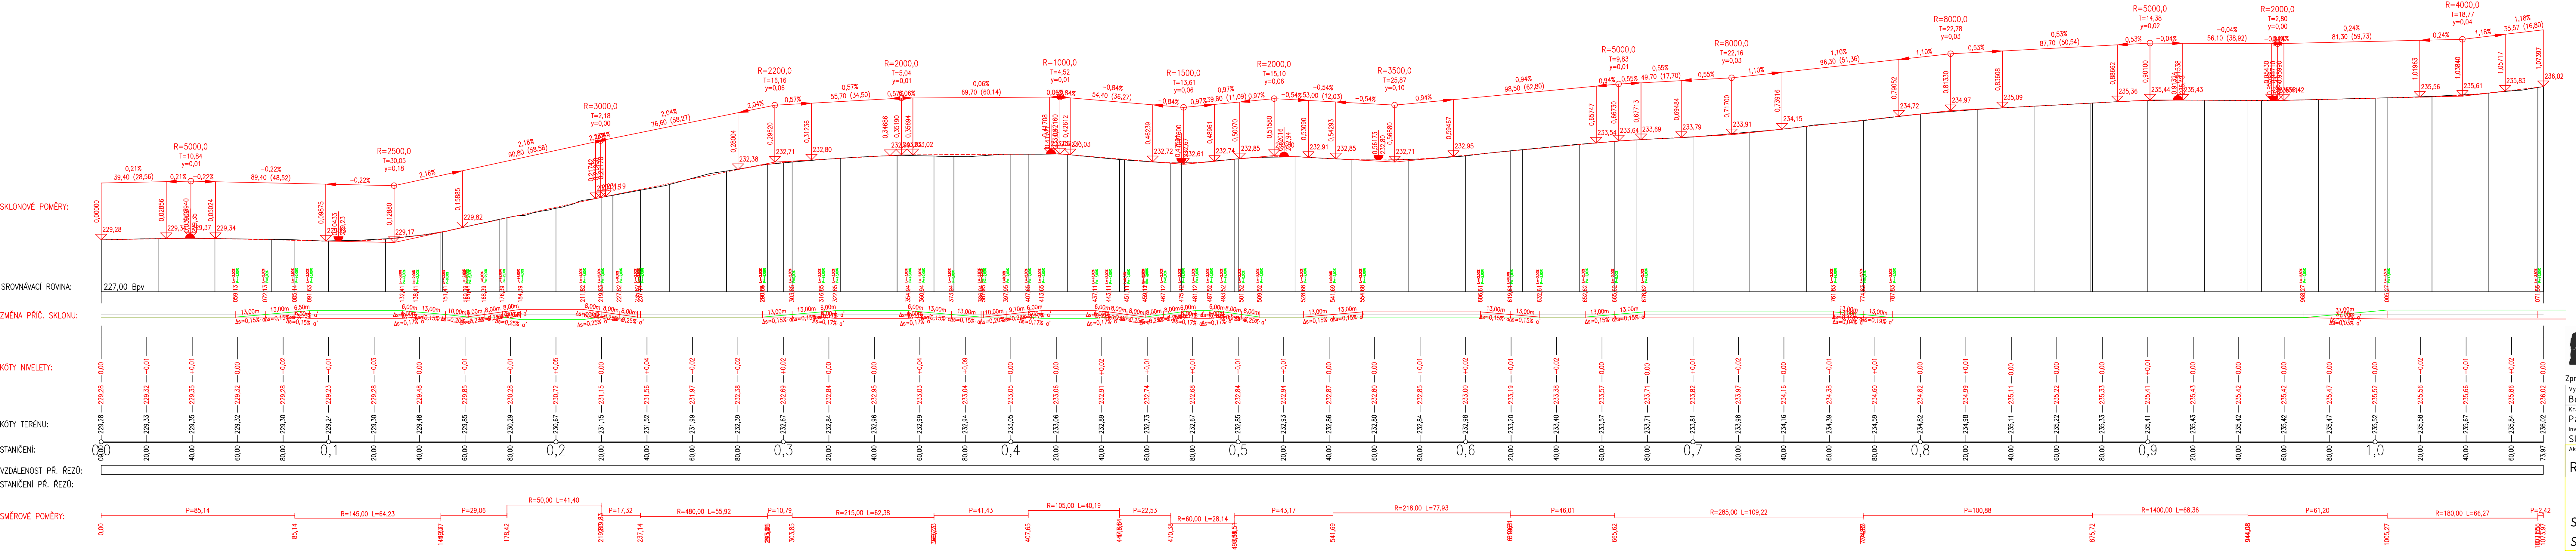

PRODIN A.S.
K VÁPENEC 2745
530 02 PARDUBICE

www.prodin.cz
DIČ: CZ25292161
IČO: 25292161

Zpracovatel dílčí části dokumentace: Souřadnicový systém S-JTSK, Výškový systém Bpv

Vypracoval: Bc. L. Ledvinková	Zodp. projektant: Bc. L. Ledvinková	Kontroloval: Ing. Michal Hornýš
Kraj: Pardubický	Traťový úsek/Obec: Rokytno	
Investor: SÚS Pardubického kraje, Doubravice 98, 533 53 Pardubice		
Akce:		

Formát: 7 x A4	
Datum: 8/2021	
Účel: PDPS	
Č. zakázky: 3111/20/102	
Změna:	Č. kopie
Měřítko: 1:1000/100	
Část dokumentace: D.1.1.1	Č. výkresu: .6

Rekonstrukce silnice II/298 Rokytno,PD

SO 101 Napojení D35 - účelová komunikace
SO 102 Komunikace - průtah

Podélný profil SO 102