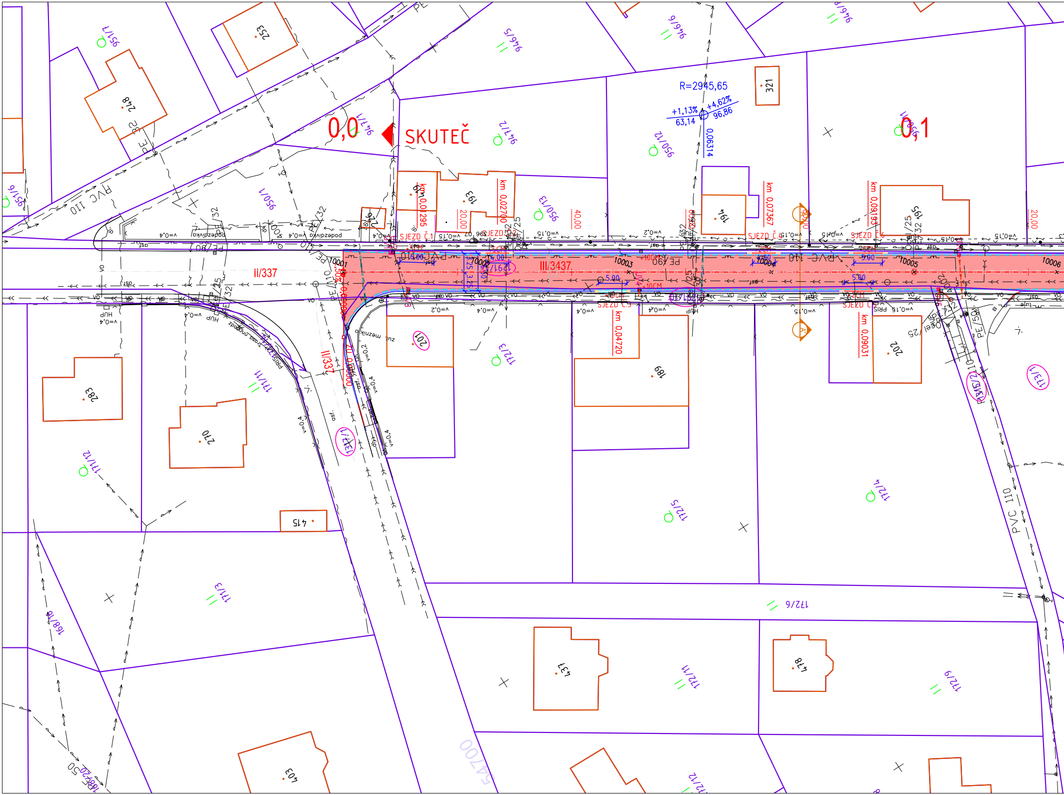
0,0
SKUTEČ
0,1
R=2945,65
+1,13%
63,14
+4,62%
96,86
0,06314
II/337
III/3437
II/337
PVC 110
PE 90
PE 32
PE 25
km 0,01295
km 0,02700
km 0,04720
km 0,07367
km 0,09193
km 0,09031
SJEZD Č.1
SJEZD Č.2
SJEZD Č.3
SJEZD Č.4
SJEZD Č.5
SJEZD Č.6
10001
10003
10004
10005
10006
5,00
20,00
40,00
A
A'
v=0,4
v=0,2
v=0,15
HUP
asf.
podezdívka
Trasa nn podz.
mezník
321
253
248
283
270
415
403
437
478
189
193
194
195
201
202
951/7
951/6
946/5
946/6
946/8
941/2
950/12
950/13
950/11
950/1
941/7
171/1
171/2
171/3
172/1
172/2
172/3
172/4
172/5
172/6
172/9
172/11
172/12
168/10
168/20
54700

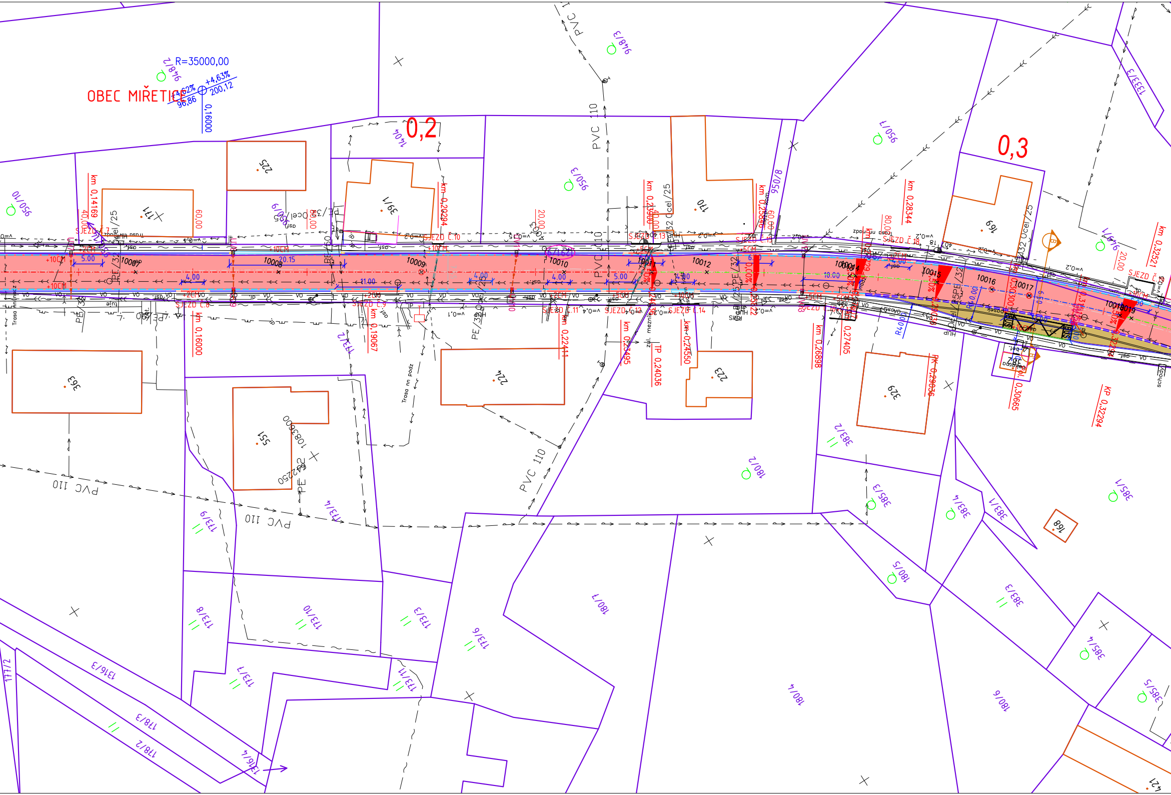
OBEC MIŘETICE
R=35000,00
+4,63%
200,12
96,86
0,16000
0,2
0,3
km 0,14169
km 0,16000
km 0,19067
km 0,20294
km 0,22411
km 0,23495
km 0,23900
TP 0,24036
km 0,24550
km 0,25846
km 0,26898
km 0,27405
km 0,28344
KP 0,29036
0,30665
km 0,32521
KP 0,32294
SJEZD Č.7
SJEZD Č.8
SJEZD Č.9
SJEZD Č.10
SJEZD Č.11
SJEZD Č.12
SJEZD Č.13
SJEZD Č.14
SJEZD Č.15
SJEZD Č.18
10007
10008
10009
10010
10012
10014
10015
10016
10017
10018
10019
225
171
39/1
224
170
223
169
329
363
551
168
950/10
950/8
950/7
950/3
948/3
948/2
140/4
180/1
180/2
180/4
180/5
180/6
385/1
385/3
385/4
385/5
383/1
383/2
383/3
383/4
173/1
173/3
173/4
173/6
173/8
173/9
173/10
173/11
178/2
178/3
1316/3
1316/4
171/2
PVC 110
PE 32
Ocel 25
Trasa nn podz
5.00
4.00
11.00
20.15
6.00
10.00
20.00
60.00
+10CM
+2CM
+5CM
v=0,2
v=0,1
R400
schody

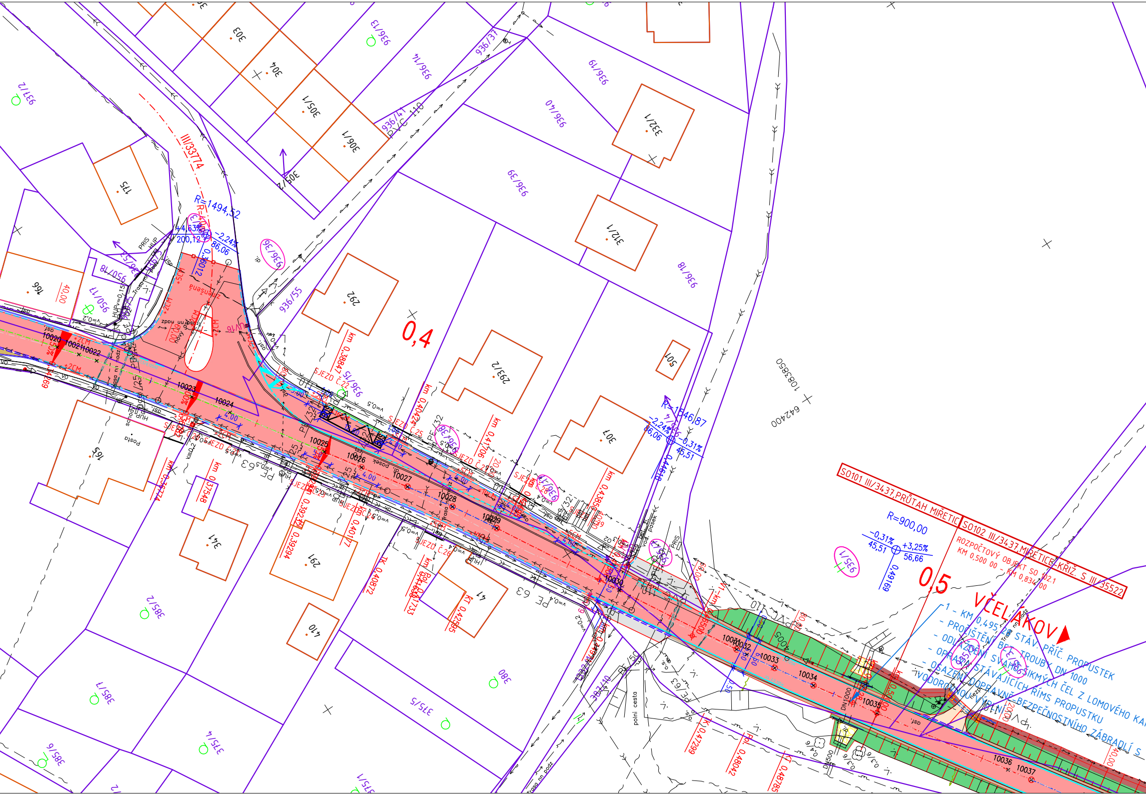
SO101 III/3437,PRŮTAH MIŘETIC
SO102 III/3437,MIŘETICE-KŘIŽ. S III/35522
ROZPOČTOVÝ OBJEKT SO 102.1
KM 0,500 00 - KM 0,834 00
VČELÁKOV
1 - KM 0,495 28 STÁV. PŘÍČ. PROPUSTEK
- PROČIŠTĚNÍ BET. TROUBY DN 1000
- ODLÁZDĚNÍ SVAHOVÝCH ŠIKMÝCH ČEL Z LOMOVÉHO KA
- OPRAVA STÁVAJÍCÍCH ŘÍMS PROPUSTKU
- OSAZENÍ DOPRAVNĚ-BEZPEČNOSTNÍHO ZÁBRADLÍ S
VODOROVNOU VÝPLNÍ
0,4
0,5
R=900,00
-0,31%
45,51
+3,25%
56,66
0,49169
R=1494,52
+4,63%
200,12
-2,24%
86,06
0,36012
R=1546,87
-2,24%
86,06
-0,31%
45,51
0,44618
III/33774
PVC 110
km 0,38847
km 0,40424
km 0,41706
km 0,43850
km 0,37548
km 0,39294
km 0,40177
km 0,42585
km 0,47299
km 0,48042
km 0,48785
SJEZD Č.22
SJEZD Č.25
SJEZD Č.26
10020
10021
10022
10023
10024
10025
10026
10027
10028
10029
10030
10031
10032
10033
10034
10035
10036
10037
DN1000
DN500
polní cesta
Pošta
Trasa nn podz
PE 63
936/13
936/14
936/37
936/19
936/40
936/39
936/18
936/55
936/15
936/41
332/1
312/1
292
293/2
307
501
303
304
305/1
306/1
309/2
175
166
165
341
291
41
410
385/2
385/7
385/6
375/4
375/5
380
935/1
1083850
642400

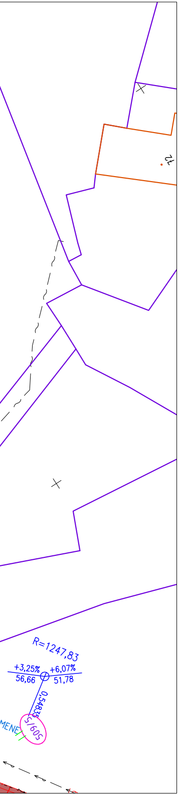
72
R=1247,83
+3,25%
56,66
+6,07%
51,78
0,54835
509/5
MENE

SO 101

Číslo	X (m)	Y (m)	Z (m)
10001	−1083465.436	−642124.427	395.710
10002	−1083486.419	−642138.018	396.018
10003	−1083507.402	−642151.609	396.518
10004	−1083528.385	−642165.200	397.231
10005	−1083549.367	−642178.791	398.156
10006	−1083570.350	−642192.383	399.275
10007	−1083591.333	−642205.974	400.429
10008	−1083612.316	−642219.565	401.586
10009	−1083633.301	−642233.153	402.744
10010	−1083654.282	−642246.747	403.903
10011	−1083667.178	−642255.100	404.615
10012	−1083675.258	−642260.349	405.061
10013	−1083695.915	−642274.426	406.219
10014	−1083696.781	−642275.054	406.269
10015	−1083708.119	−642283.757	406.931
10016	−1083715.467	−642289.988	407.378
10017	−1083720.388	−642294.467	407.686
10018	−1083731.876	−642306.011	408.374
10019	−1083733.268	−642307.525	408.448
10020	−1083744.734	−642320.992	408.971
10021	−1083747.223	−642324.144	409.060
10022	−1083749.238	−642326.749	409.126
10023	−1083759.786	−642341.111	409.354
10024	−1083763.907	−642346.990	409.385
10025	−1083774.043	−642361.797	409.314
10026	−1083778.010	−642367.633	409.227
10027	−1083782.912	−642374.846	409.073
10028	−1083787.630	−642382.051	408.883
10029	−1083792.097	−642389.415	408.690
10030	−1083804.217	−642410.191	408.265
10031	−1083815.801	−642430.050	408.154
10032	−1083816.821	−642431.781	408.147
10033	−1083819.639	−642436.411	408.143
10034	−1083823.665	−642442.654	408.190
10035	−1083830.400	−642452.768	408.399

LEGENDA - INŽ. SÍTĚ STÁVAJÍCÍ:

- Vodovod (stávající nerozlišený) - VS Chrudim, a.s
- Kabelové vedení silové podzemní (stávající nerozlišené) - ČEZ Distribuce, a.s
- Kabelové vedení silové nadzemní (stávající nerozlišené) - ČEZ Distribuce, a.s
- vo Kabelové vedení VO (stávající nerozlišené)
- Sdělovací kabel CETIN (stávající nerozlišený)
- Kanalizační řad - dešťová kanalizace
- Kanalizační řad - splašková kanalizace
- Plyn STL, NTL (stávající nerozlišené)

! PRŮBĚH INŽENÝRSKÝCH SÍTÍ JE ZAKRESLEN
DLE PODKLADŮ JEJICH SPRÁVCŮ.
PŘED ZAHÁJENÍM VEŠKERÝCH STAVEBNÍCH PRACÍ
JE NUTNO NECHAT VYTYČIT INŽENÝRSKÉ SÍTĚ. !

LEGENDA - NOVÝ STAV:

- VOZOVKA - ASFALTOVÝ BETON
- NEZPEVNĚNÁ KRAJNICE - FRÉZINK V TL. 150MM
- NAPOJENÍ MÍSTNÍCH KOMUNIKACÍ A SJEZDŮ - ASFALTOVÝ BETON
- NAPOJENÍ SJEZDŮ - FRÉZING
- ZELEŇ - OHUMUSOVÁNÍ, OSETÍ
- AUTOBUSOVÁ ZASTÁVKA (ZÁLIV) - ŽULOVÁ KOSTKA DROBNÁ K10
- SVAH NÁSYPU
- SILNIČNÍ PŘÍKOP
- KATASTR NEMOVITOSTÍ
- DOTČENÝ POZEMEK
- ROZHRANÍ PLOCH
- OSA KOMUNIKACE - PŘÍMÁ
- OSA KOMUNIKACE - PŘECHODNICE
- OSA KOMUNIKACE - OBLOUK
- SILNIČNÍ BETONOVÁ OBRUBA 150X250X1000 S PODSÁDKOU +10CM
- SILNIČNÍ BETONOVÁ OBRUBA NÁJEZDOVÁ 150X150X1000 S PODSÁDKOU +2CM/5CM
- SILNIČNÍ BETONOVÝ OBRUBNÍK VYSOKOPEVNOSTNÍ KO 300X195X600
- SILNIČNÍ BETONOVÁ OBRUBA PŘECHODOVÁ 150X150/250X1000 S PODSÁDKOU
- SILNIČNÍ BETONOVÁ OBRUBA PŘECHODOVÁ 15 250/195 K OBRUBĚ KO
- SILNIČNÍ BETONOVÁ OBRUBA V MÍSTĚ NÁSTUPNÍ HRANY ZASTÁVKY 150X300X1000 S PODSÁDKOU +16CM
- BETONOVÁ PŘÍDLAŽBA Š.250MM BÍLÁ
- ŽULOVÁ DVOJLINKA Š.250MM Z KOSTKY DROBNÉ K10

Generální projektant:

PRODIN A.S.
K VÁPENCE 2745
530 02 PARDUBICE

WWW.PRODIN.CZ
DIČ: CZ25292161
IČO: 25292161

Zpracovatel dílčí části dokumentace:

Souřadnicový systém S-JTSK, Výškový systém Bpv

Vypracoval: Bc. Martin Hudec Hudec
Zodp. projektant: Bc. Martin Hudec Hudec
Kontroloval: Ing. Michal Hornýš
Kraj: Pardubický
Traťový úsek/Obec: Mířetice – Včelákov
Investor: Správa a údržba silnic Pardubického kraje, Doubravice 98, 533 53 Pardubice

Akce:

REKONSTRUKCE SILNICE III/3437

MIŘETICE – KŘIŽ. III/35522 VČELÁKOV

SO 101 III/3437, PRŮTAH MIŘETIC

Formát: 8 A4 (1680x297mm)
Datum: 01/2022
Účel: PDPS
Č. zakázky: 3111-19-150
Změna:
Č. kopie:
Měřítko: 1:250

Obsah výkresu: VYTYČOVACÍ VÝKRES – KM 0,000 00 – KM 0,500 00
Část dokumentace: D.
Č. výkresu: 1.2.5