


SMĚROVÉ POMĚRY  
PODÉLNÝ PROFIL DEŠŤOVÉ KANALIZACE – MAJLANT  
MĚŘÍTKA 1:500/100

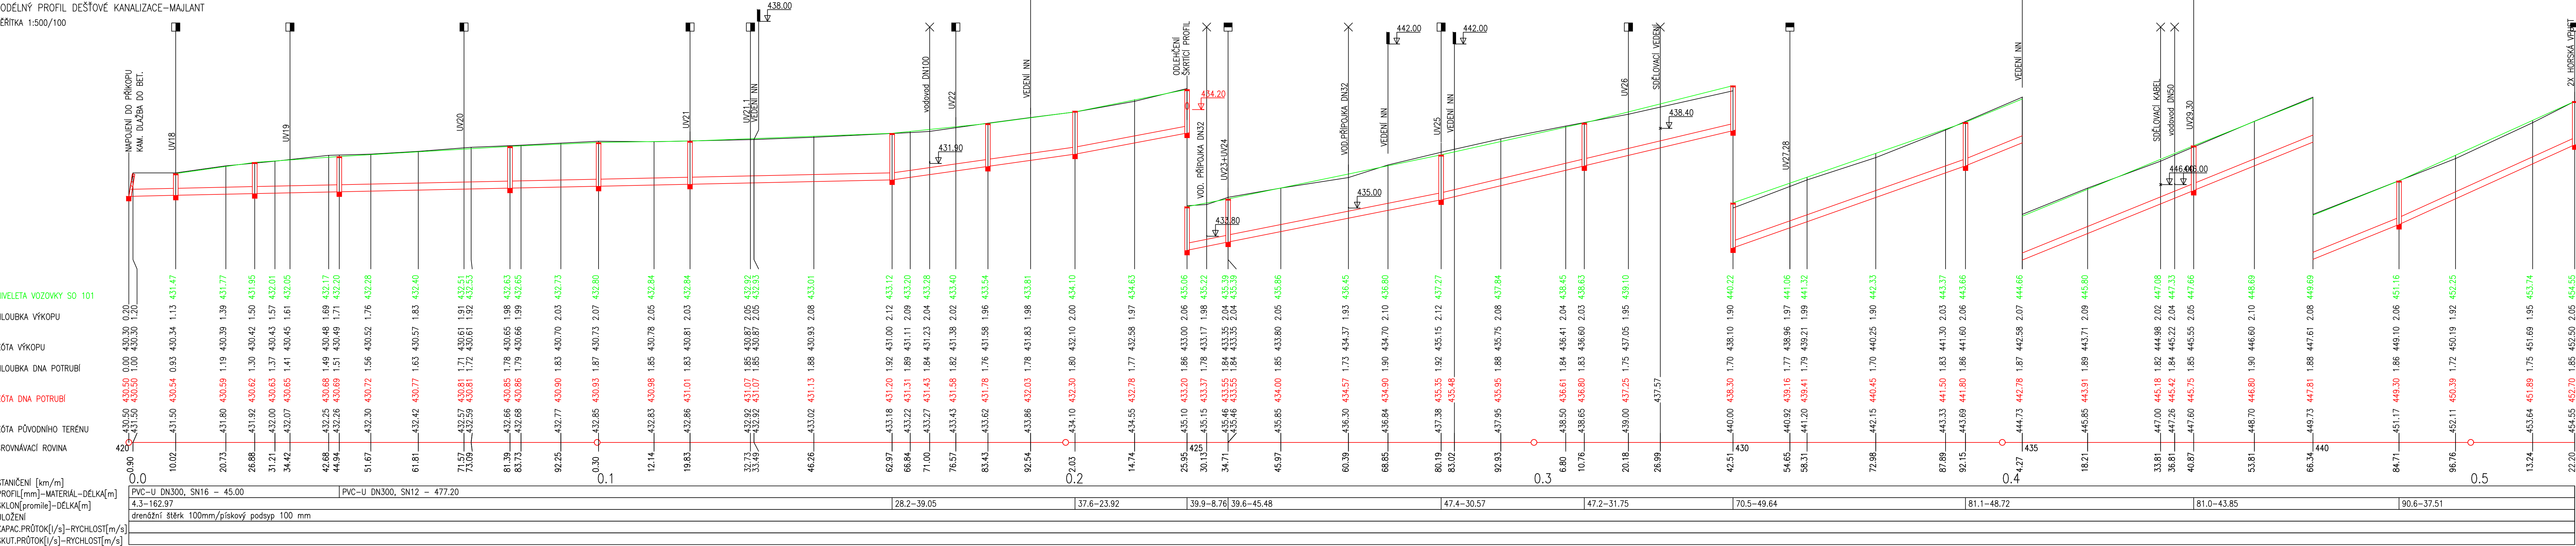

Generální projektant:

PRODI N A.S.  
JIRÁSKOVA 169  
530 02 PARDUBICE

WWW.PRODI N.CZ  
DIČ: CZ25292161  
IČO: 25292161

zodpovědný projektant: Ing. Tomáš Klikar		vypracoval: Ing. Tomáš Klikar		paré:
kraj: Pardubický		obec: Včelákov (k.ú. Včelákov)		
investor: Správa a údržba silnic Pardubického kraje, Doubravice 98; 533 53 Pardubice				
REKONSTRUKCE SILNICE III/3437 MÍŘETICE – KŘÍŽ. III/35522 VČELÁKOV SO 301 Dešťová kanalizace – Majlant				
č.zak.	11/2020			
stupeň	DPS			
datum	leden 2022			
formát	7 A4			
měřítko:	číslo přílohy:			
1:500/100		D.3.2.3		